
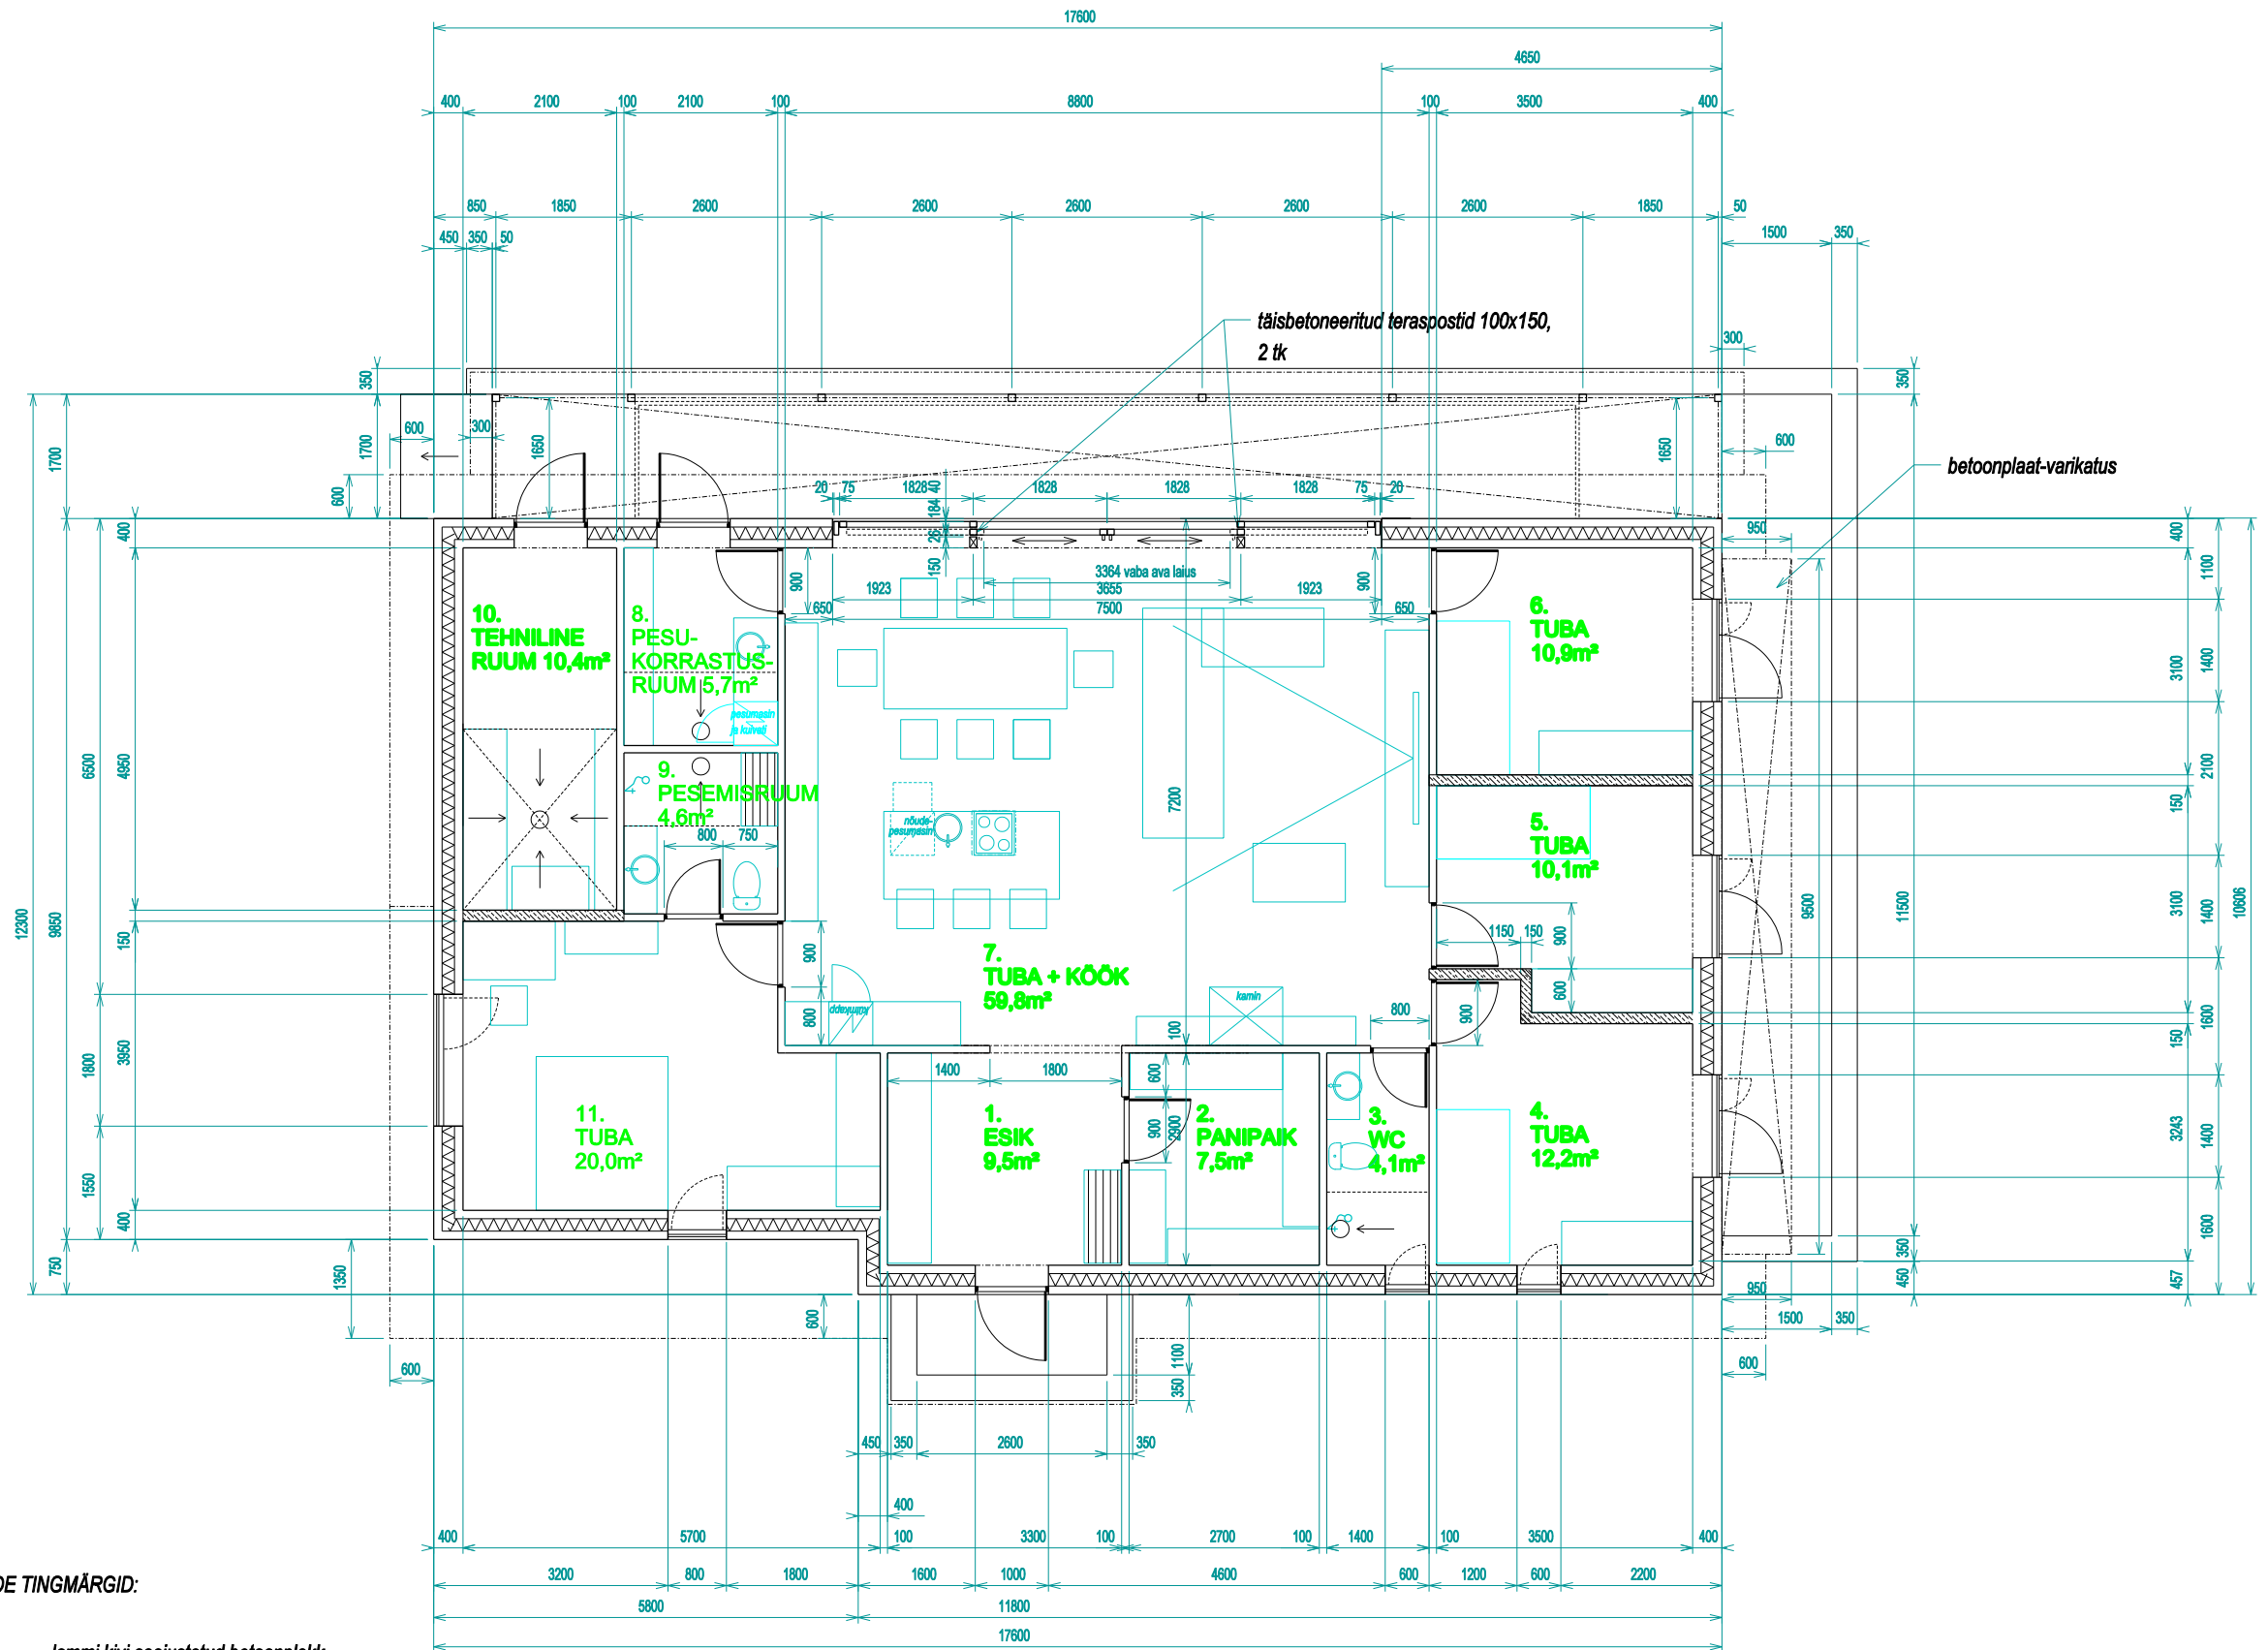
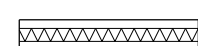


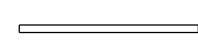

SEINTE MATERJALIDE TINGMÄRGID:

-  lammi kivi soojustatud betoonplokki
400mm
-  fibo 5 keramsiitplokki või kolumbia kivi betoonplokki
100mm
-  fibo 5 keramsiitplokki, mõlemal pool tsementkrohv 20mm, R'w=50dB
150mm

Projekteerija: Joon Ruumis arhitektuuribüroo Nikolai 10-3 Pärnu 80010 / tel 443 1156, 527 3938	Tellijä: Ove Pärtelson Töö nimetus: Humala tn 6 väikeelamu ümberehitus	Töö nr: 01-16 Stadium: põhiprojekt
Arhitekt: R. Metshein Insener: . Joonestaja:	Joonis: PÕHIPLAAN	Mõõtka: 1:100 Joonis nr: 2