


TEISE KORRUSE PLAAN

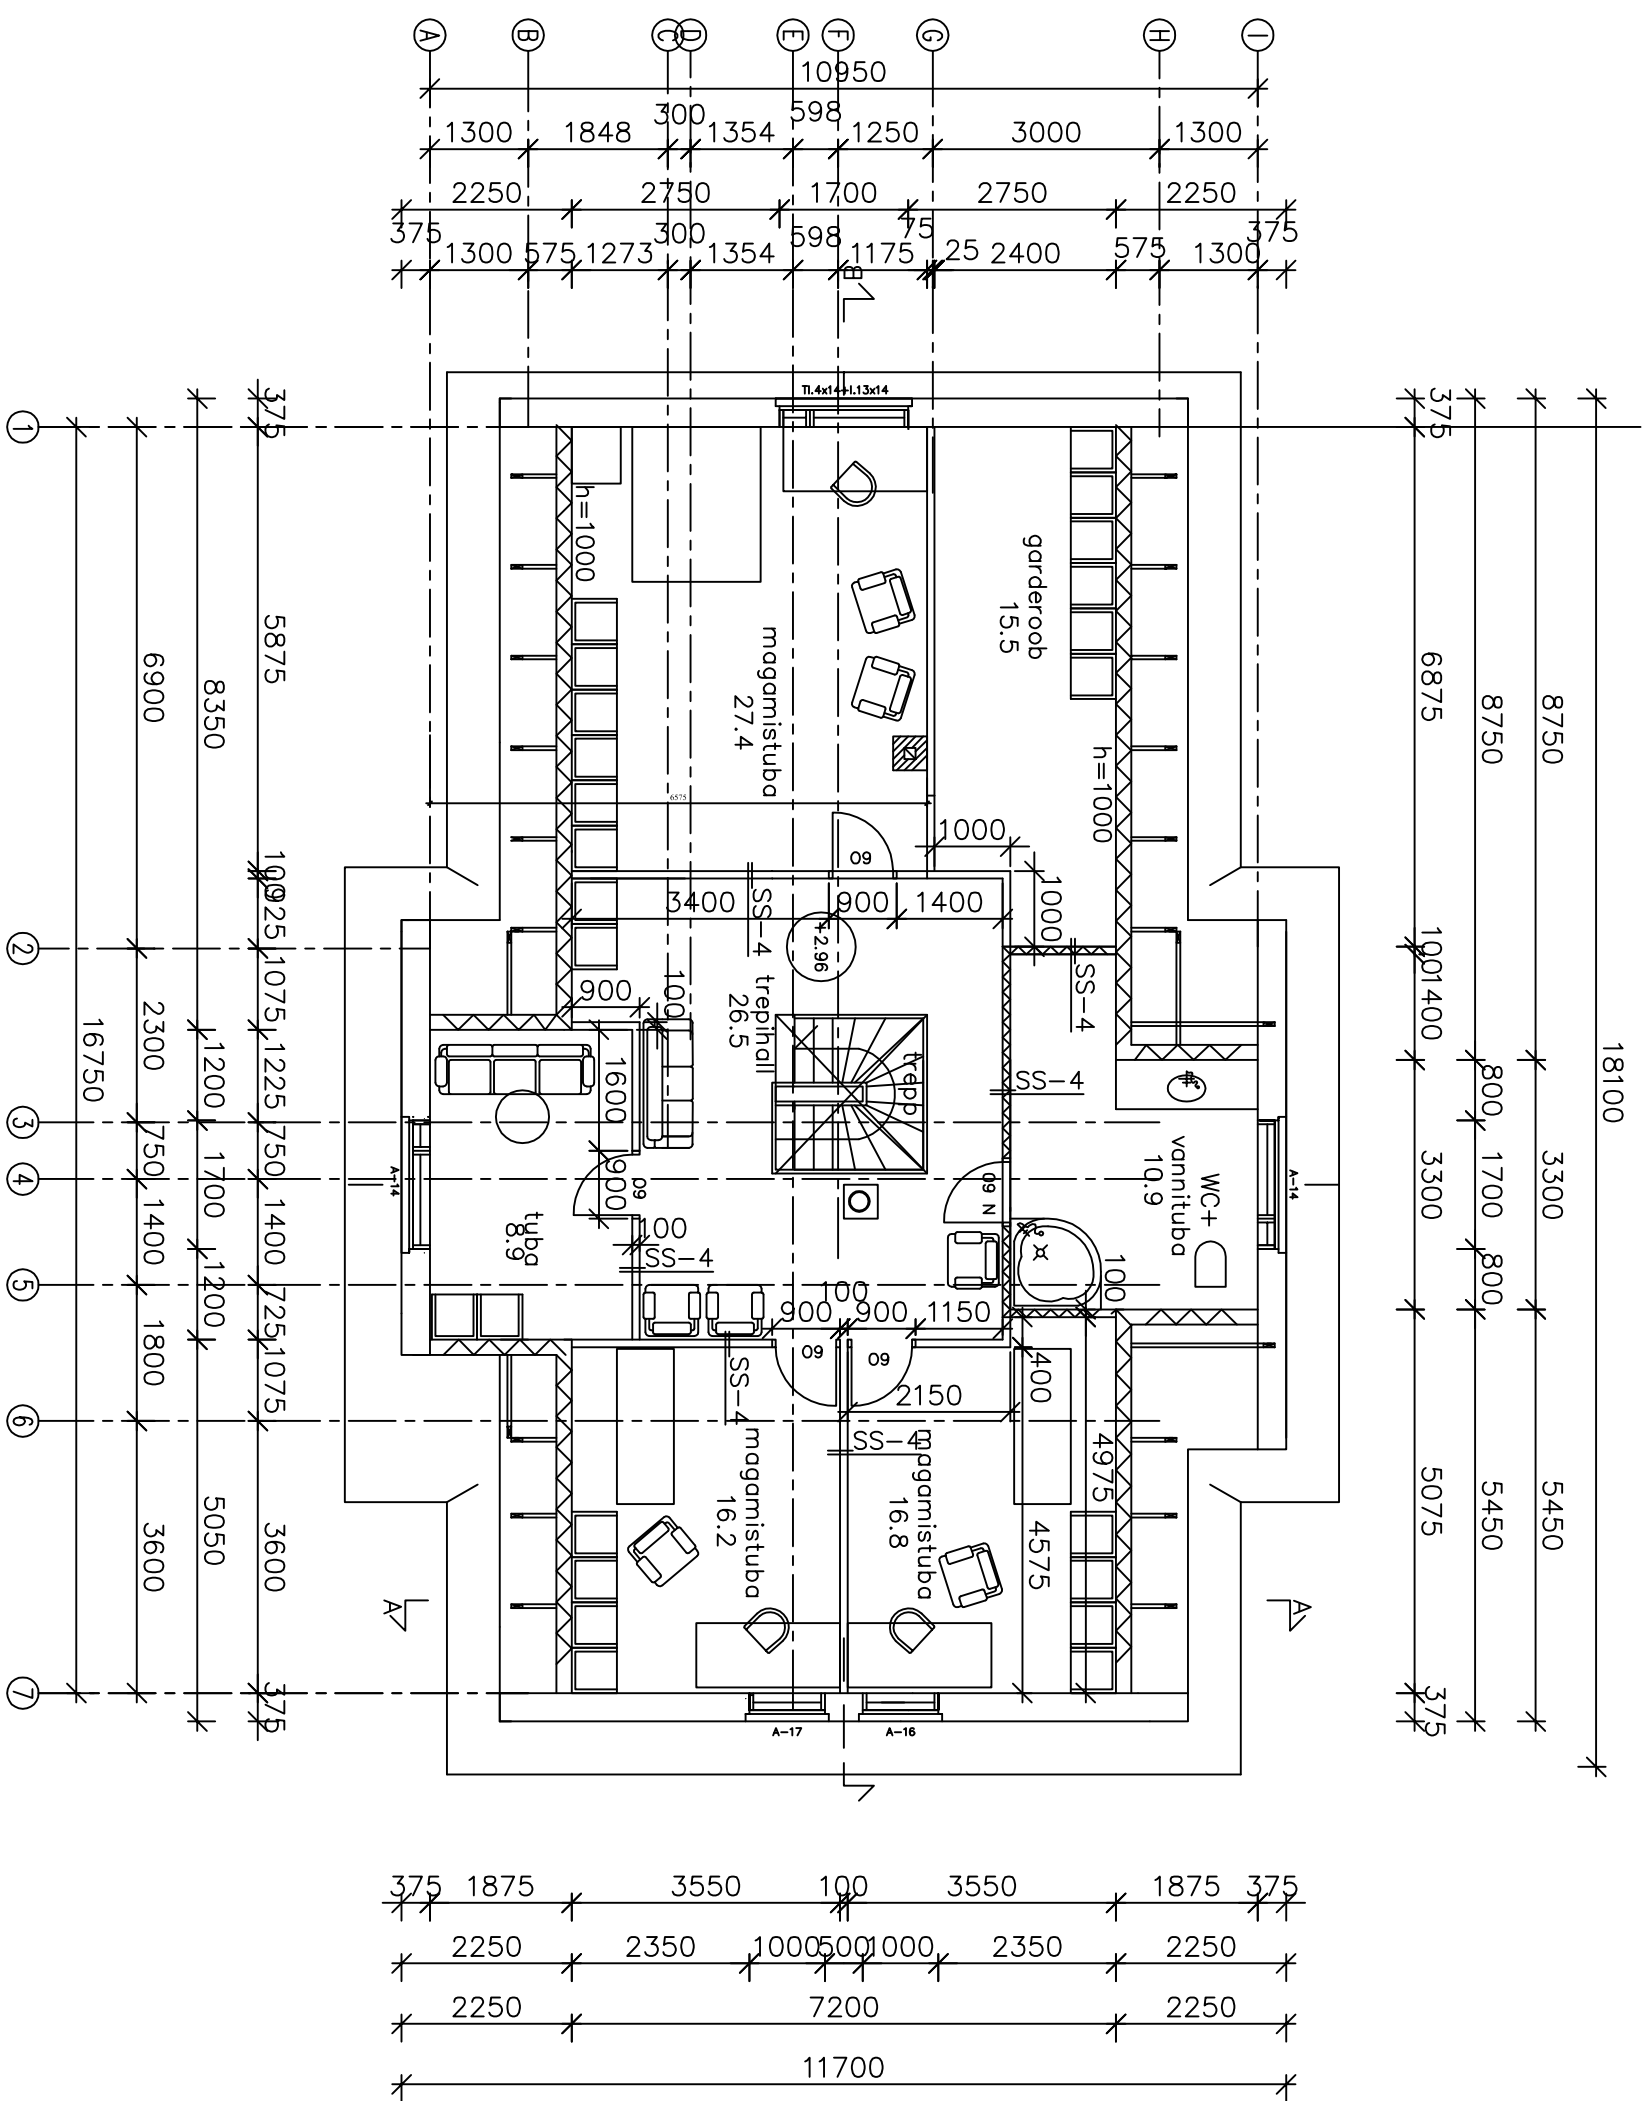

Tellija:	KURMIK PROJEKT OÜ			Töö nr.	2007-1038-18		Saadatum:	Lehti nr.
	Räpina mnt 7 Võru 65606			Objekti asukoht:	Sõmeru vald, Sõmeru alevik, Kesa tn. 8			AE-2
	tel 78 24 429							
	E-post allan@kurmik.ee							
	MTR REG.NR. EP 11005153-0001							
Ahti Nirgi				Projekti nimetus:	Elamu ehitusprojekt			
Posi 7-55 Rakvere linn				Projekti osa:	Arhitektuuri osa			
Juh.	Allan Kaasik			Joomis:	II korrruse plaan			Mõõt: 1:100
Proj.	Regina Needo		03.2007					