



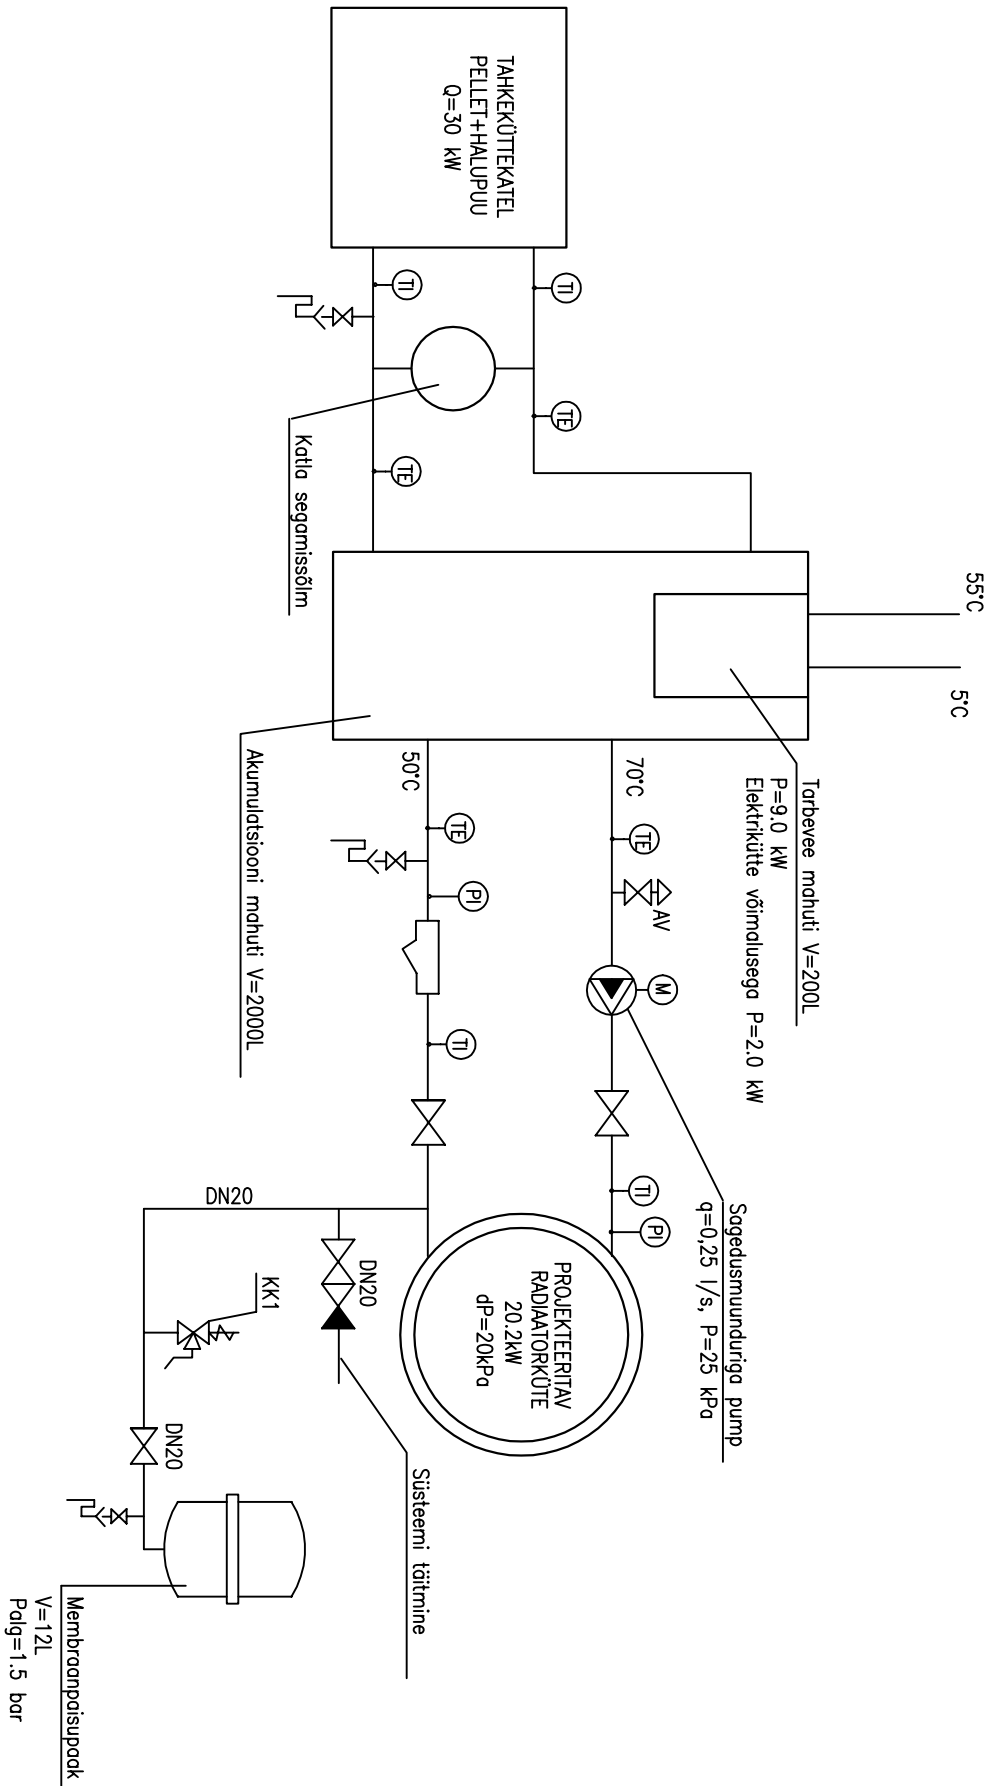

TINGIMÄRGID:

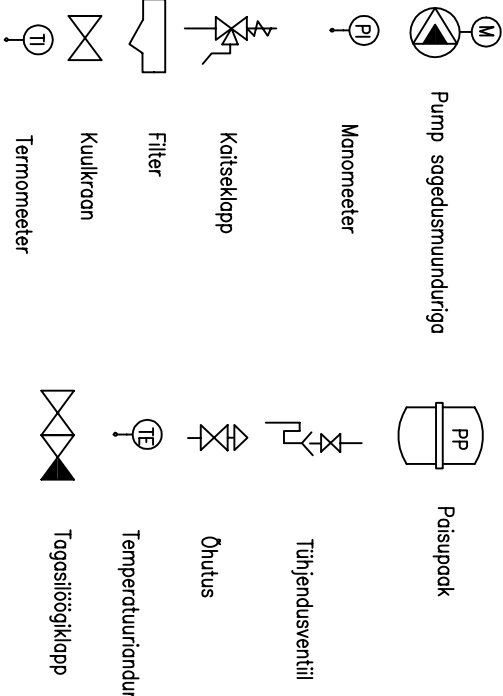

Märkused:

1. Jooniseid tuleb käsitleda koos ülejäänud projekti materjaliga.
2. Küttesüsteemi kõrgematesse kohtadesse on ette nähtud paigaldada automaatsed õhuvärskeventiilid.
3. Süsteemi tühjenduse ja täiendamise ventiilid paigaldada igale küttesele.
4. Küttesüsteemi, mis lihtsustab ja lihtsustab paigaldada hülssidesse.
5. Radiatori küttesüsteemi soojusandjaks on vesi arvutuslike parameetritega 70/50°C.
6. Magistraalsüsteemi ja ühendussüsteemi monteeritakse komposiitkorust.
7. Radiatori talitlida koos õhutusventiilidega, termostaatventiilidega ja kiirgustega.
8. Magistraalsüsteemidele tuleb anda kalle i=0,003 tühjenduse suunas.
9. Torustiku asukoht ja aukude puurimine täpsustada maja omanikuga kohapeal.
10. Pellet+halupu tuleb tarnida ja paigaldada küttesüsteemiga, täieliku juhtimis- automaatikaga ning küttesüsteemiga.
11. Akumulaatori mahuti tuleb tarnida tehases täielikult valmistatuna ning isoleerituna.
12. Hoonesse on projekteeritud PURMO AIR radiatori, va ruumidesse 4 ja 16.
13. Väljatõmbes ventiilatsiooni toimimiseks peavad olema uste sisse paigaldatud siirdõhurestid või eemaldatud uste lävepakud.
14. Väljatõmbesventiilator paigaldatatakse põõningule. See peab olema külma kindel ning seda peab olema võimalik reguleerida vähemalt 3 erineva tootlikuse peale.
15. Väljatõmbes ventiilatsiooni õhukanalid paigaldatatakse müraumumutaja siseruumide poole.

Muudatus	Arv	Kirjeldus	Nimi	Kuupäev