


Pööning

2. korrus

1. korrus

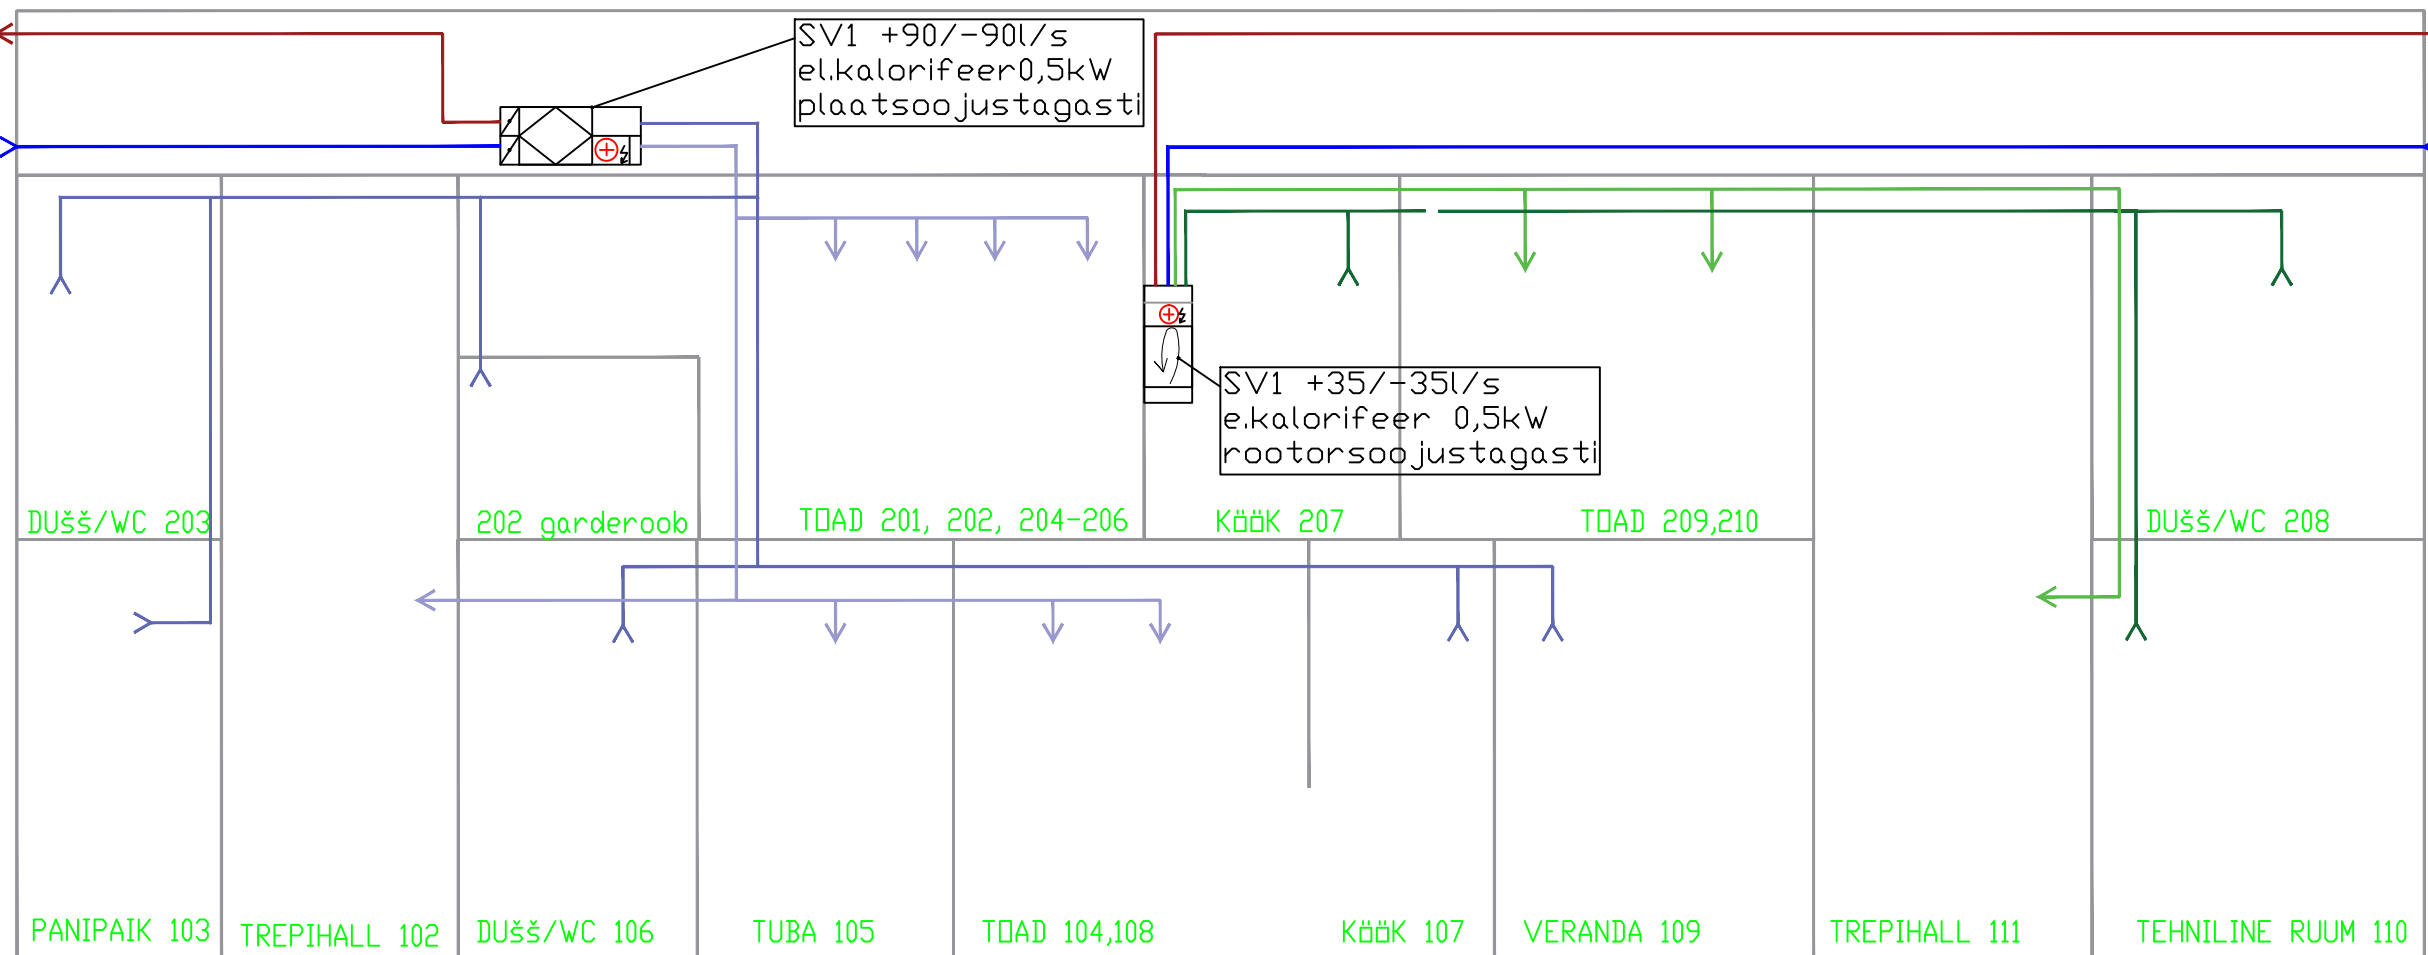

	Esialgne			
Nr.	Muudatus	Muutja	Kontrollis	Kuupäev