



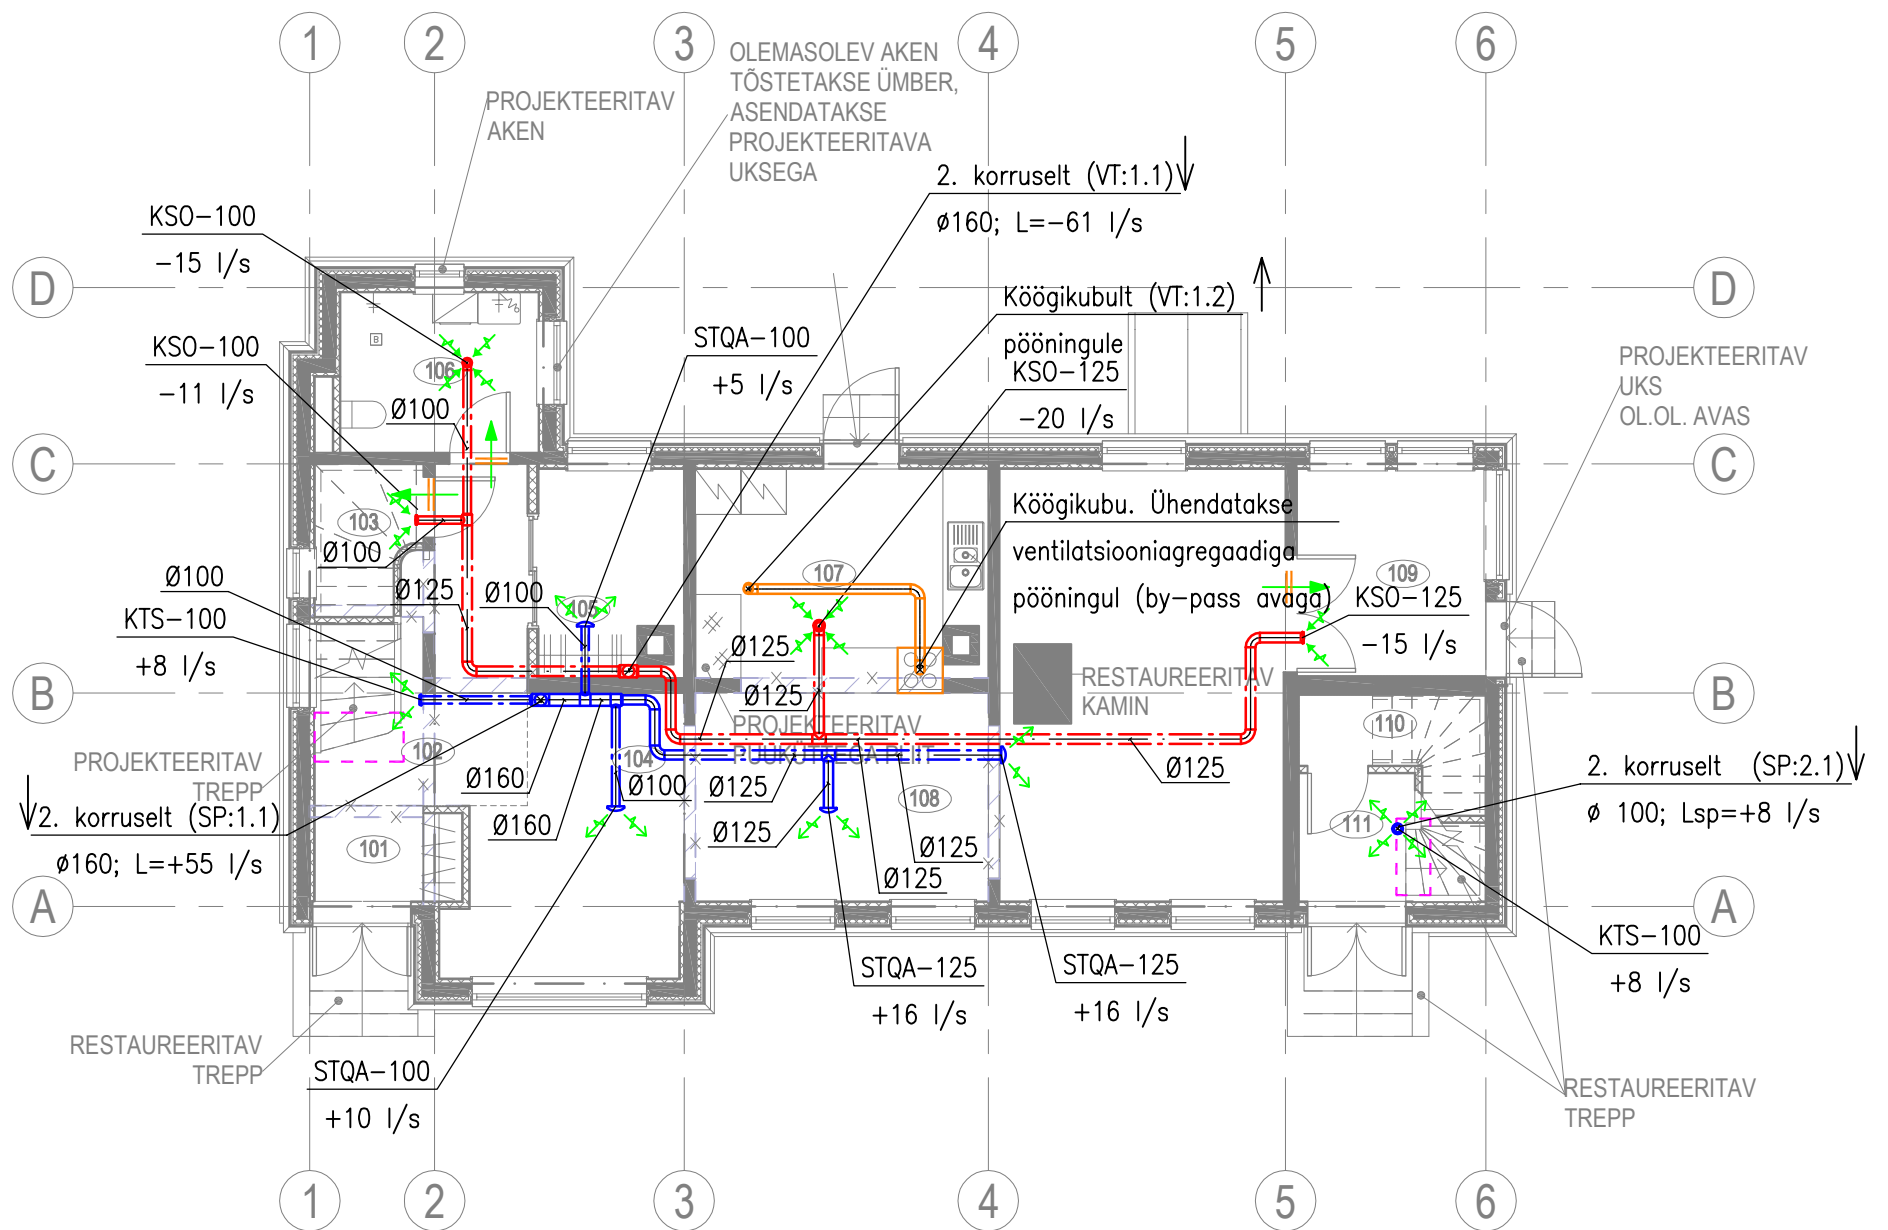

TINGMÄRGID:

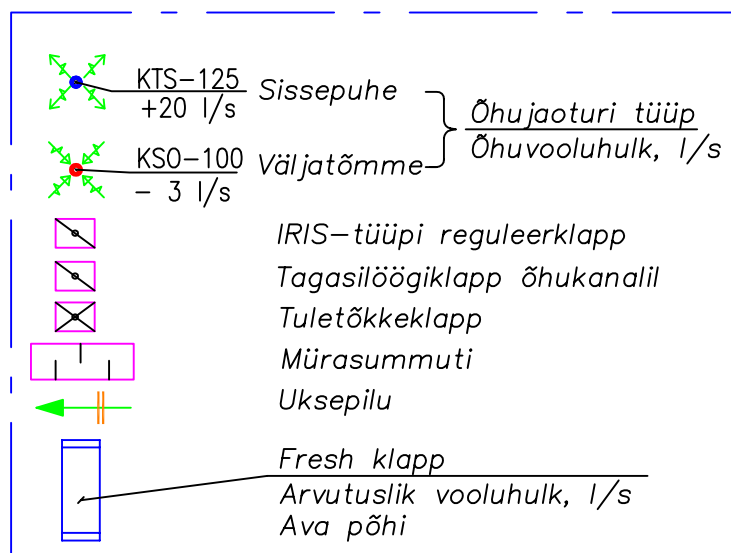

MÄRKUSED:

1. Vent.seadmete ja ventilaatorite paigaldamisel jälgida montaaži juhist.
2. Torustike toed ja kinnitused tuleb paigaldada vastavalt kehtivatele normidele. Kinnitused ei tohi nõrgendada ehituskonstruktsioone.
3. Mõõtmis- ja reguleerimiseseadmetele (SPI tüüpi) tagada juurdepääs reguleerimistööde teostamiseks ekplutatsioonis.
4. Kõik torud pööningul soojustatud +SI 80.
5. Õhukanalite isoleerimine:
* SI – Soojusisolatsioon. Number näitab isolatsiooni paksust [mm];
* EI – Tuleisolatsioon. Number näitab isolatsiooni tulepüsivusklassi [mm]
6. Kamina ja sauna kerise põlemisõhuga varustamine lahendatakse hoone üldehituslikus osas, arvestades seejuures paigaldatava kamina ja kerise tootjapoolseid nõudeid ja soovitusi.
7. Siirdeõhuga ruumid tuleb jätta ukse lävepakuta või teha ukse sisse siirdeõhu rest.
8. Torud pööningul isoleeritud +Si 80. Torud 1. ja 2. korrusel paiknevad ripplae taga.