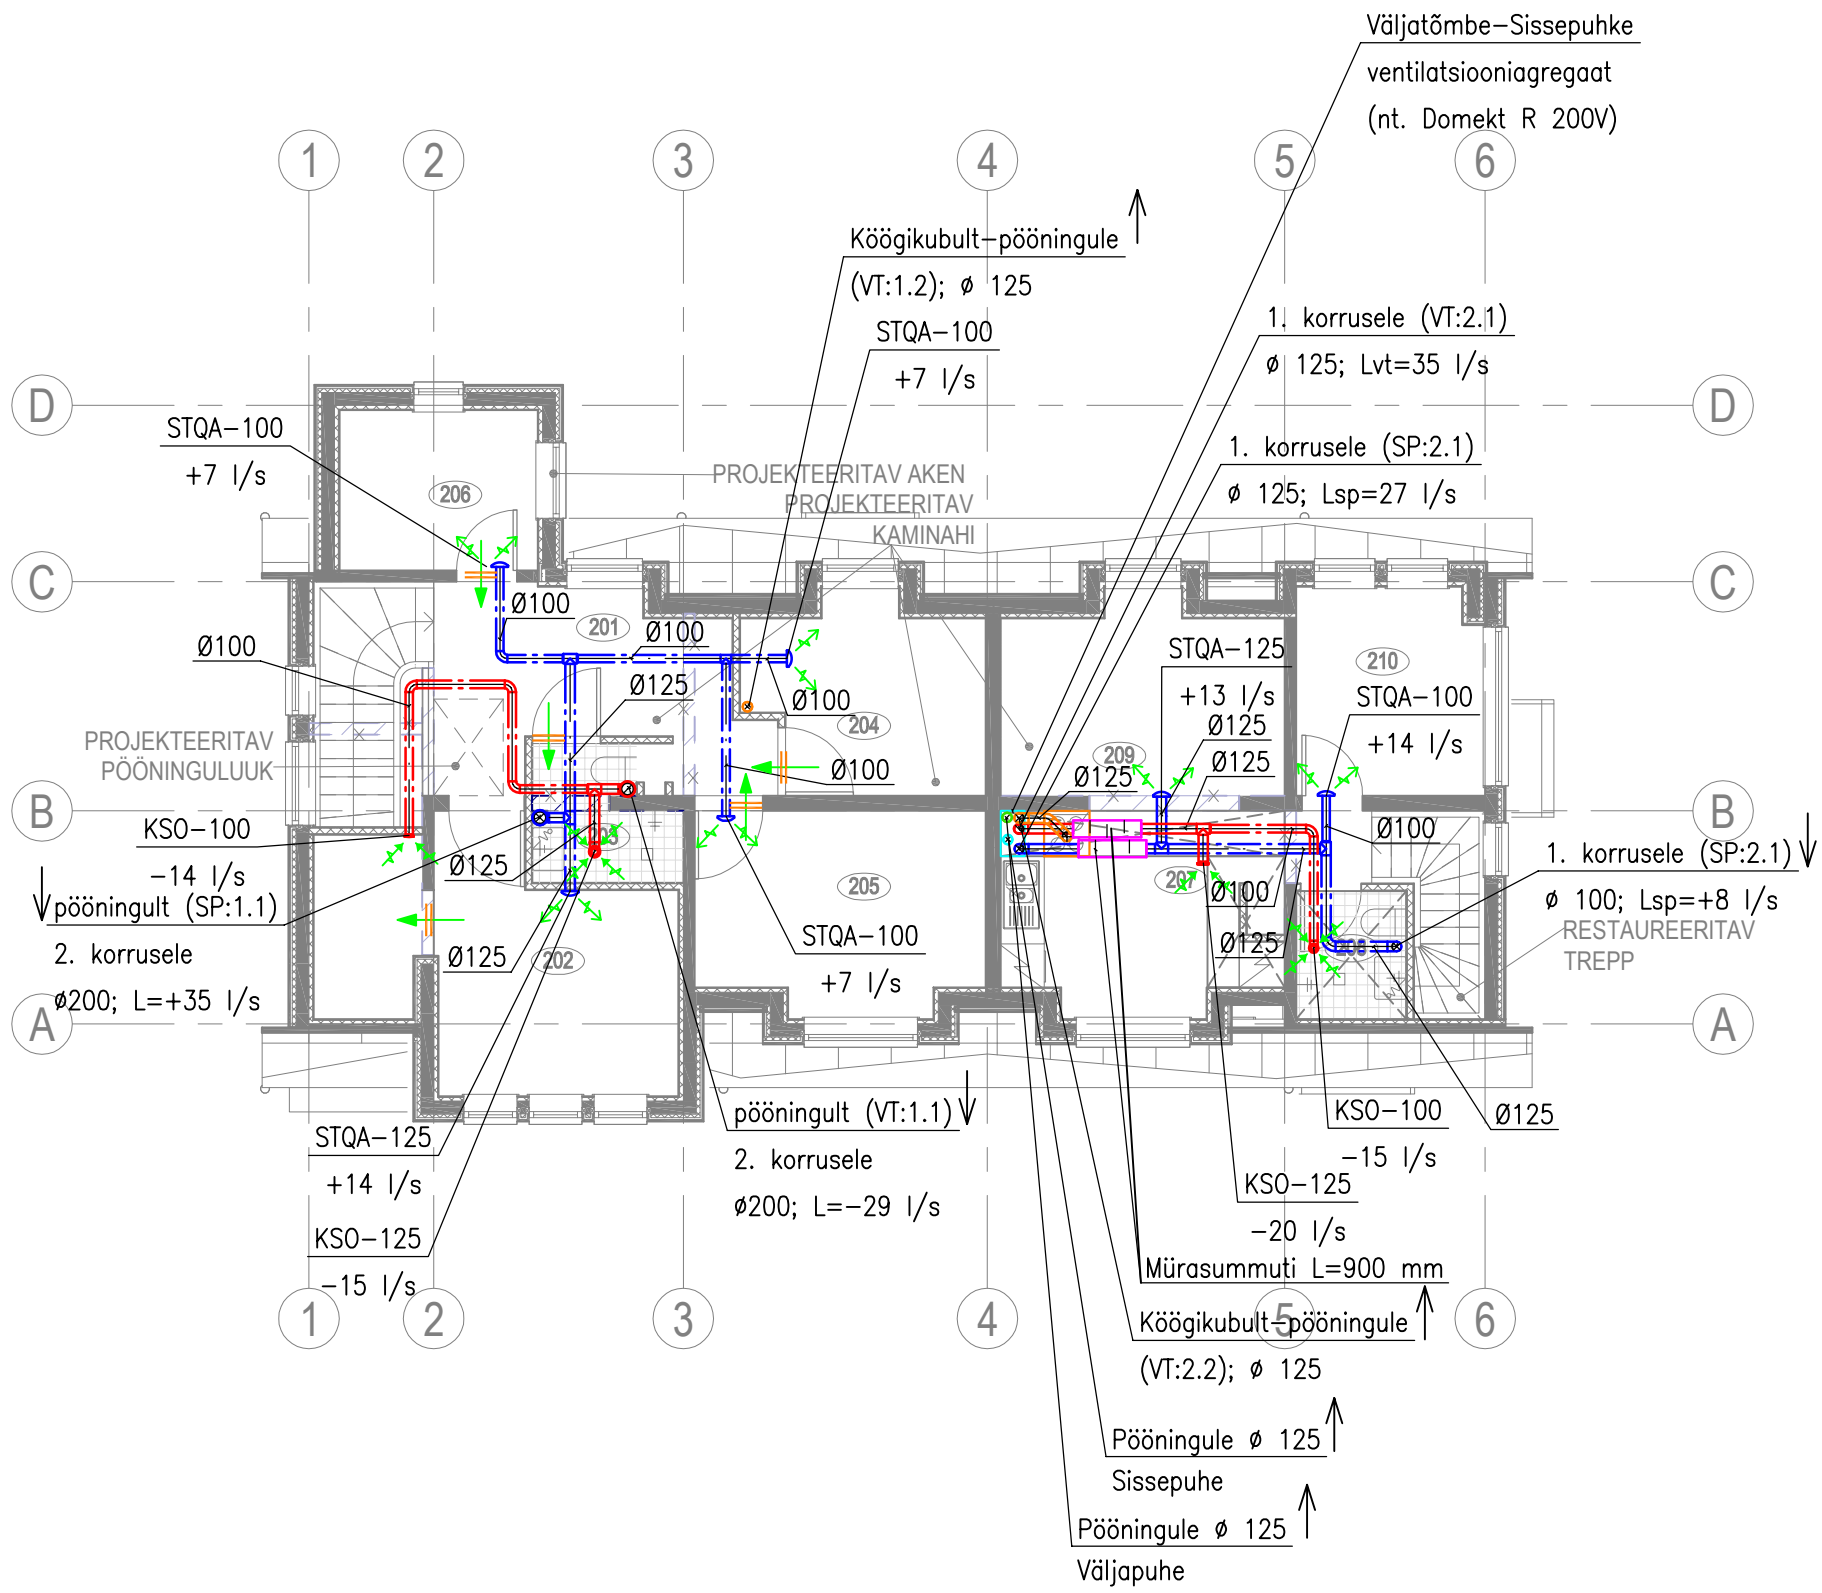


*MÄRKUSED:*

*Vent.seadmete ja ventilaatorite paigaldamisel jälgida montaaži juhist.*

1. *Torustike toed ja kinnitused tuleb paigaldada vastavalt kehtivatele normidele. Kinnitused ei tohi nõrgendada ehituskonstruktsioone.*
2. *Mõõtmis– ja reguleerimisseadmetele (SPI tüüpi) tagada juurdepääs reguleerimistööde teostamiseks ekplutatsioonis.*
3. *Kõik torud pööningul soojustatud +SI 80.*
4. *Õhukanalite isoleerimine:*
   - ** SI – Soojusisolatsioon. Number näitab isolatsiooni paksust [mm];*
   - ** EI – Tuleisolatsioon. Number näitab isolatsiooni tulepüsivusklassi [mm]*
5. *Kamina ja sauna kerise põlemisõhuga varustamine lahendatakse hoone üldehituslikus osas, arvestades seejuures paigaldatava kamina ja kerise tootjapoolseid nõudeid ja soovitusi.*
6. *Siirdeõhuga ruumid tuleb jätta ukse lävepakuta või teha ukse sisse siirdeõhu rest.*
7. *Torud pööningul isoleeritud +Si 80. Torud 1. ja 2. korrusel paiknevad ripplae taga.*

*TINGMÄRGID:*

KTS–125 +20 l/s *Sissepuhe*
KSO–100 – 3 l/s *Väljatõmme*
} *Õhujaoturi tüüp*
*Õhuvooluhulk, l/s*

*IRIS–tüüpi reguleerklapp*
*Tagasilöögiklapp õhukanalil*
*Tuletõkkeklapp*
*Mürasummuti*
*Uksepilu*

*Fresh klapp*
*Arvutuslik vooluhulk, l/s*
*Ava põhi*