


RUUMIDE EKSPLIKATSIOON

Elutuba/Köök	28,9 m ²
Koridor	1,7 m ²
Pesuruum	5,8 m ²
Abiruum	1,6 m ²
38,0 m ²	

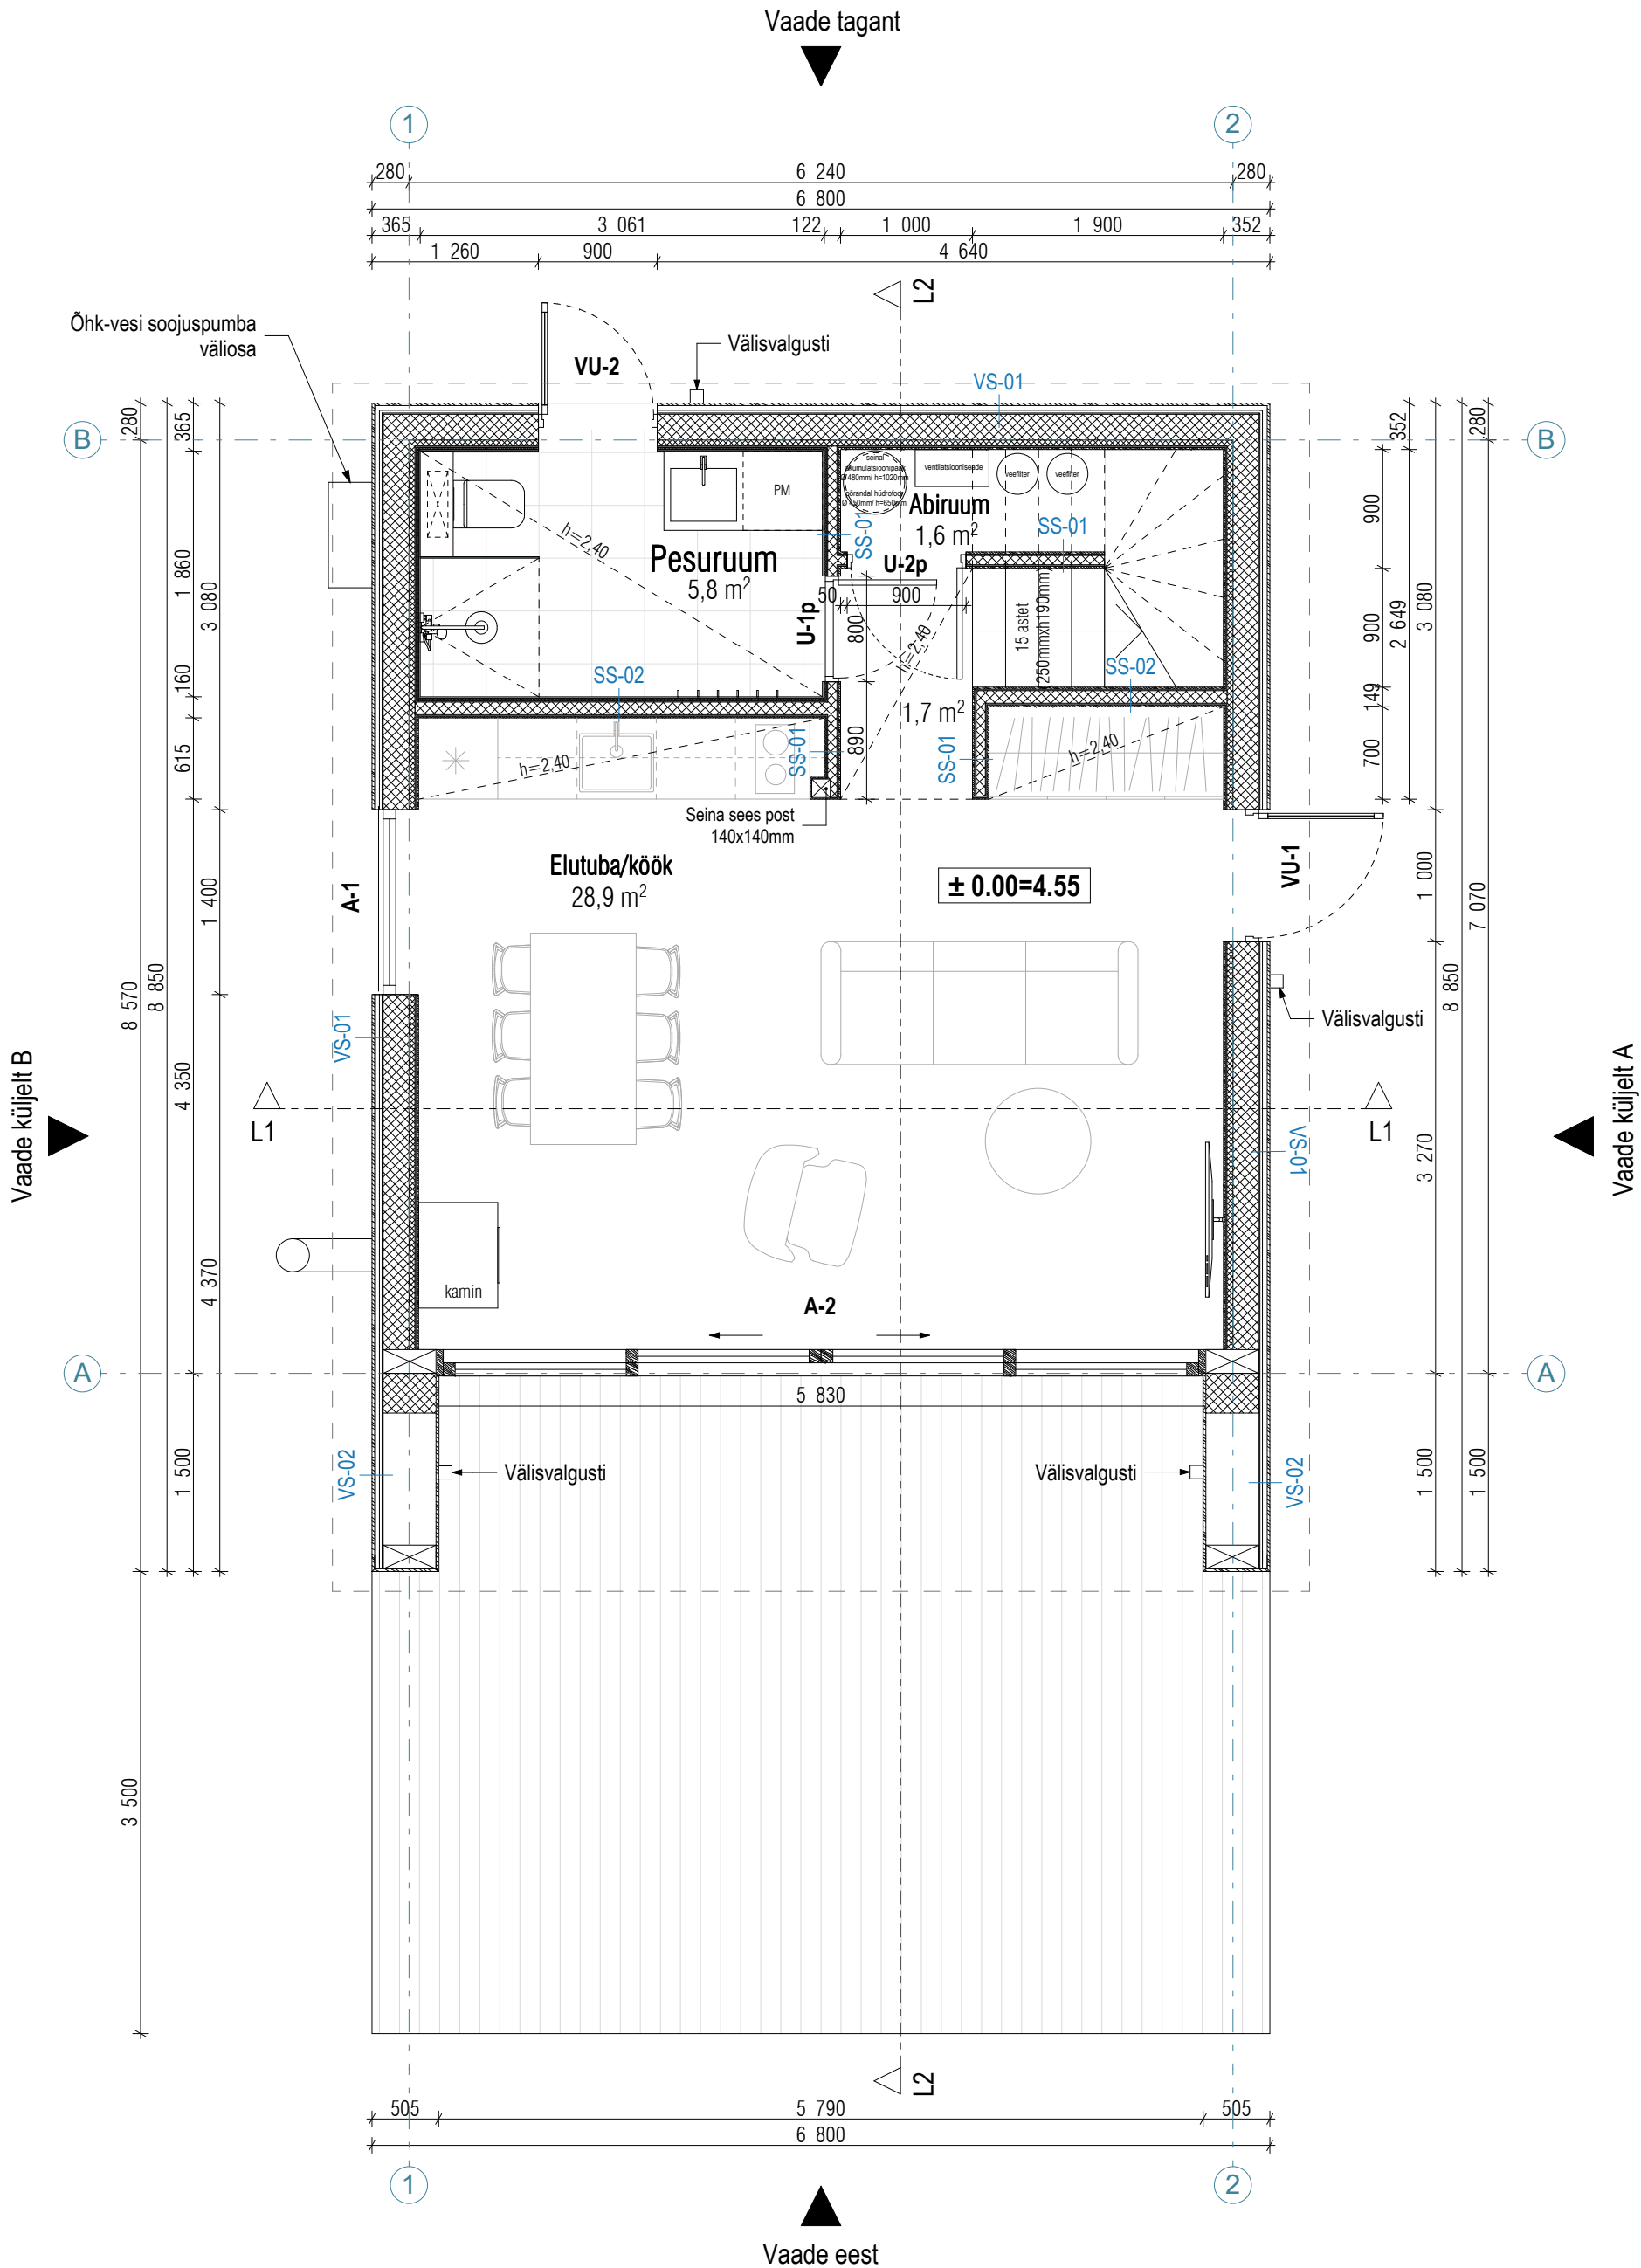

KONSTRUKTSIOONID

VS-01 puitvoodriga välissein

- U=0,14 W/m²K
- Vertikaalne välisvoodrilaud 20x70+95+120mm, UYS profiil, kuusk, värvitud hallikaspruun
- Horisontaalsed tuulutusroovid 36x70mm
- Vertikaalsed tuulutusroovid 20x45mm
- Tuuletõkkekangas
- Tuuletõkkekips 9mm
- Puitkarkass 45x195mm + mineraalvill soojustus 200mm
- Aurutõkketile 0,2mm nt. ISOVER VARIO DUPLEX (ülekatted min 100mm, ühenduskohad teipida)
- Puitkarkass 45x50mm + mineraalvill soojustus 50mm
- OSB 12mm
- siseviimistlus: laudis 15mm

VS-02 puitvoodriga külm välissein

- Vertikaalne välisvoodrilaud 20x70+95+120mm, UYS profiil, kuusk, värvitud hallikaspruun
- Horisontaalsed tuulutusroovid 36x70mm
- Vertikaalsed tuulutusroovid 20x45mm
- Tuuletõkkekangas
- Tuuletõkkekips 9mm
- Puitraam 180x400mm
- Vertikaalne välisvoodrilaud 20x70+95+120mm, UYS profiil, kuusk, värvitud valge

SS-01 sisesein

- siseviimistlus: laudis 15mm
- OSB plaat 12mm
- puitkarkass 45x70mm + mineraalvill 70mm
- OSB plaat 12mm
- siseviimistlus: laudis 15mm

SS-02 sisesein

- siseviimistlus: laudis 15mm
- OSB plaat 12mm
- puitkarkass 45x95mm + mineraalvill 100mm
- OSB plaat 12mm
- siseviimistlus: laudis 15mm

SS-03 sisesein

- siseviimistlus: laudis 15mm
- OSB plaat 12mm
- puitkarkass 45x120mm + mineraalvill 100mm
- OSB plaat 12mm
- siseviimistlus: laudis 15mm

NB! Kõikide seinakonstruktsioonide puhul: Pesuruumis OSB plaadi peal:

- niiskuskindel kipsplaat 13mm
- hüdroisolatsioon
- plaadisegu 5mm+ keraamiline plaat 10mm

NB! Köögi tagaseinas OSB plaadi peale:

- kipsplaat 13mm

MÄRKUSED

- Kõik mõõdud ja kõrgusmärgid kontrollida enne ehituse alustamist kohapeal!
- Kandvate konstruktsioonide dimensioonid ja sammud täpsustada ehitusinseneriga.
- Kõik tooted paigaldada vastavalt paigaldusjuhistele.
- Avatäidet mõõdud antud ava mõõdud.
- Kõik muudatused kooskõlastada arhitektiga.

ADDRESS	Kassari küla, Hiiu maakond		
PROJEKT	ÜKSIKELAMU	STADIUM	EELPROJEKT
JOONIS	1. KORRUSE PLAAN	TÖÖ NR.	2402
PROJEKT		MÕÖTKAVA	1:50
TELLUA		JOONISE NR.	AR-5-01