


1. KORRUSE KIPSSEINTE PLAAN

MATERJALIDE KOKKUVÕTE						
NR	NIMETUS	TÄHIS	STANDARD	ÜHIK	HULK	MÄRKUS
	Väikeplakist kivisein	SS-01		nm2	51	
	Standard kipssein	SS-02		nm2	54	
	Niiskuskindlam kipssein	SS-03		nm2	15	

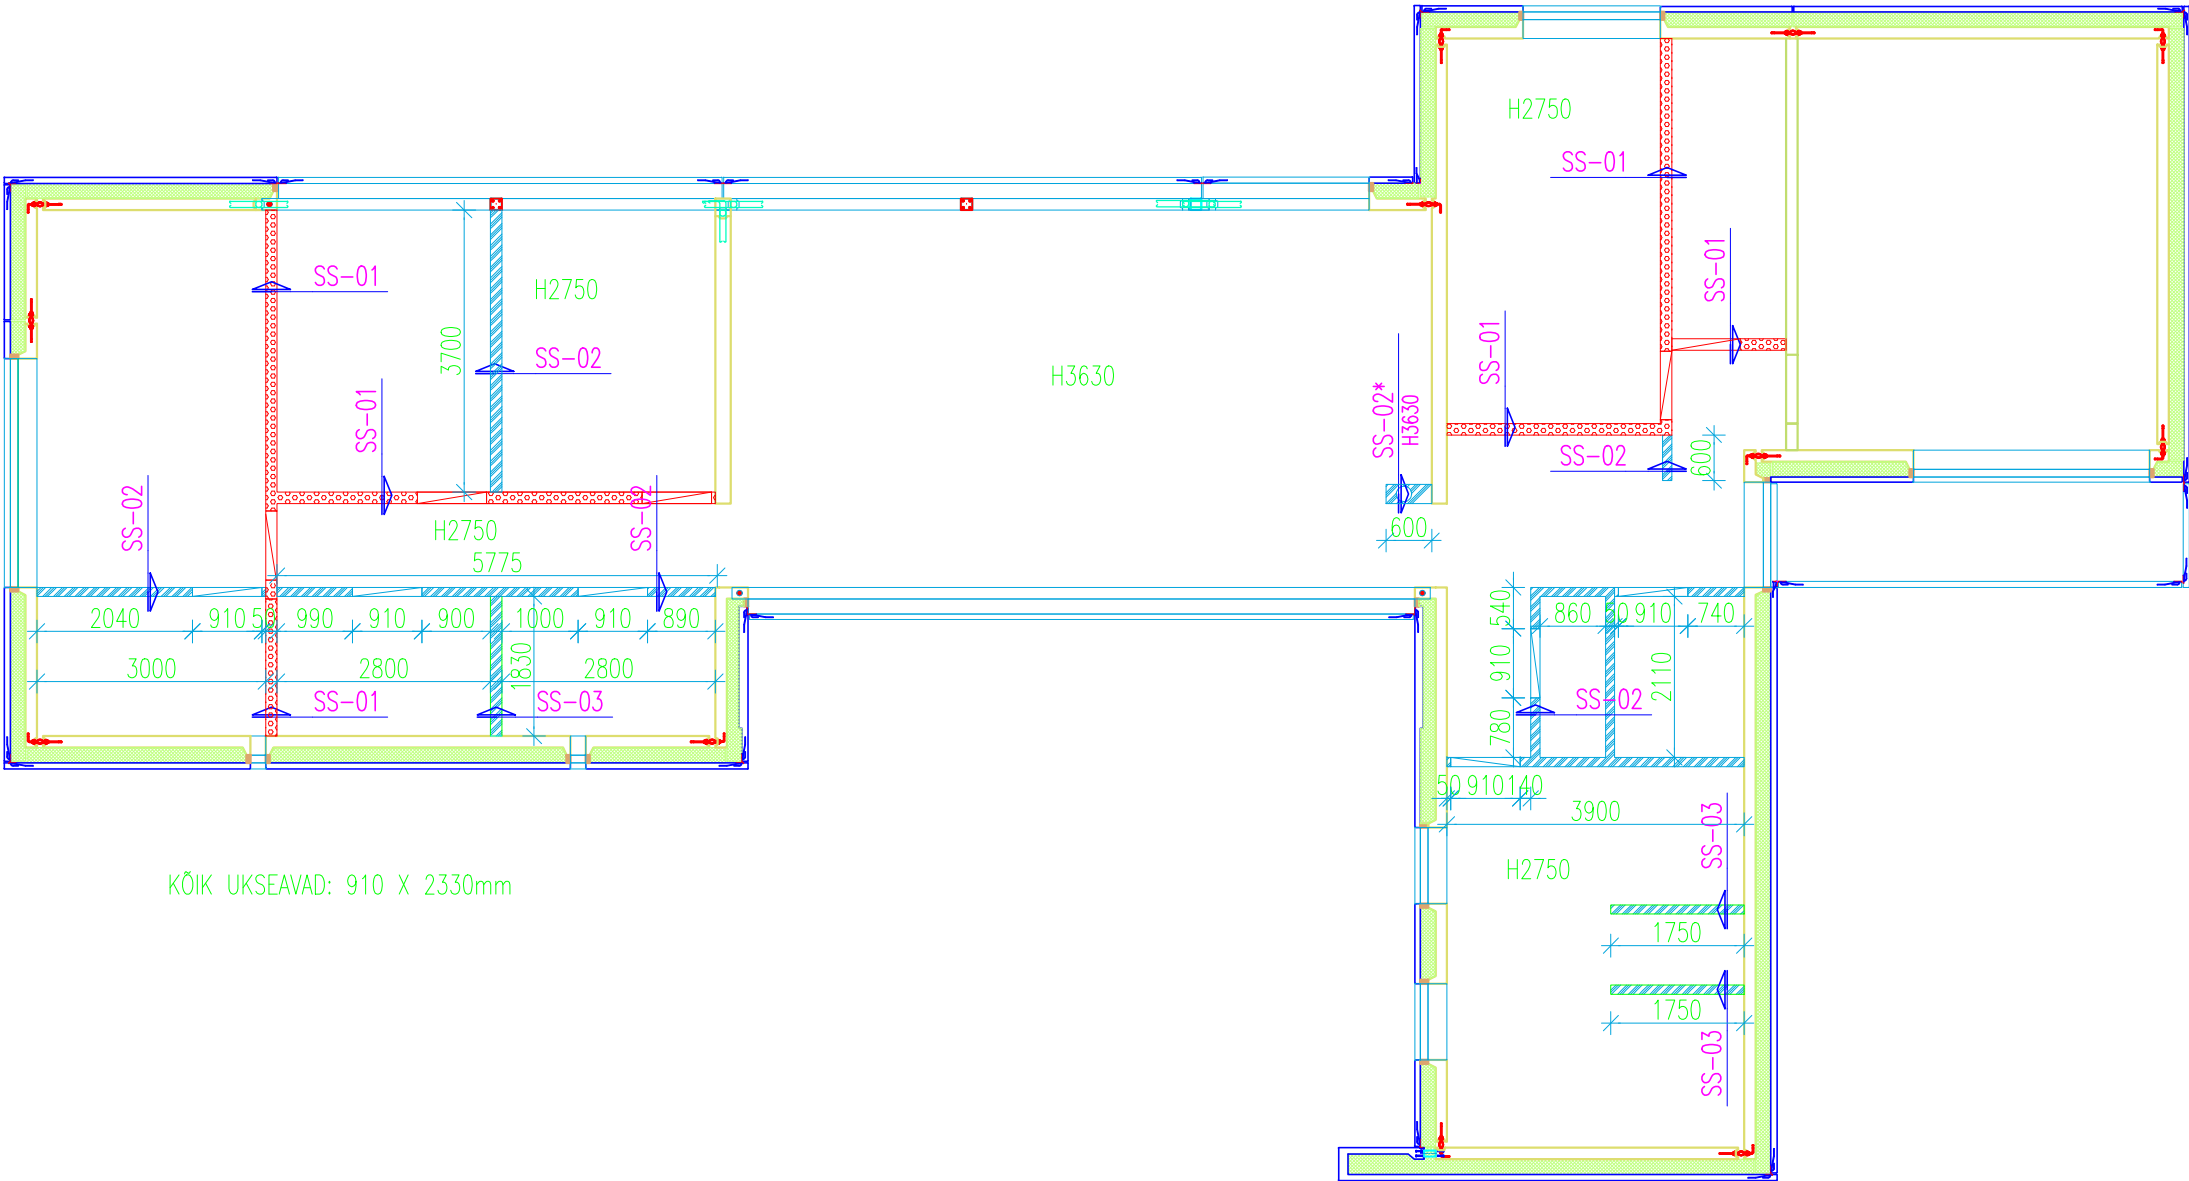

KÕIK UKSEAVAD: 910 X 2330mm

KUUPÄEV	MUUDATUS	TEOSTAS	ALLKIRI	MUUDATUSTE SISU
TÖÖ NR.	TÖÖNR			TELLUA:
PROJEKTEERIJ	KUUPÄEV	ALLKIRI	OBJEKT:	
			JOONIS:	