


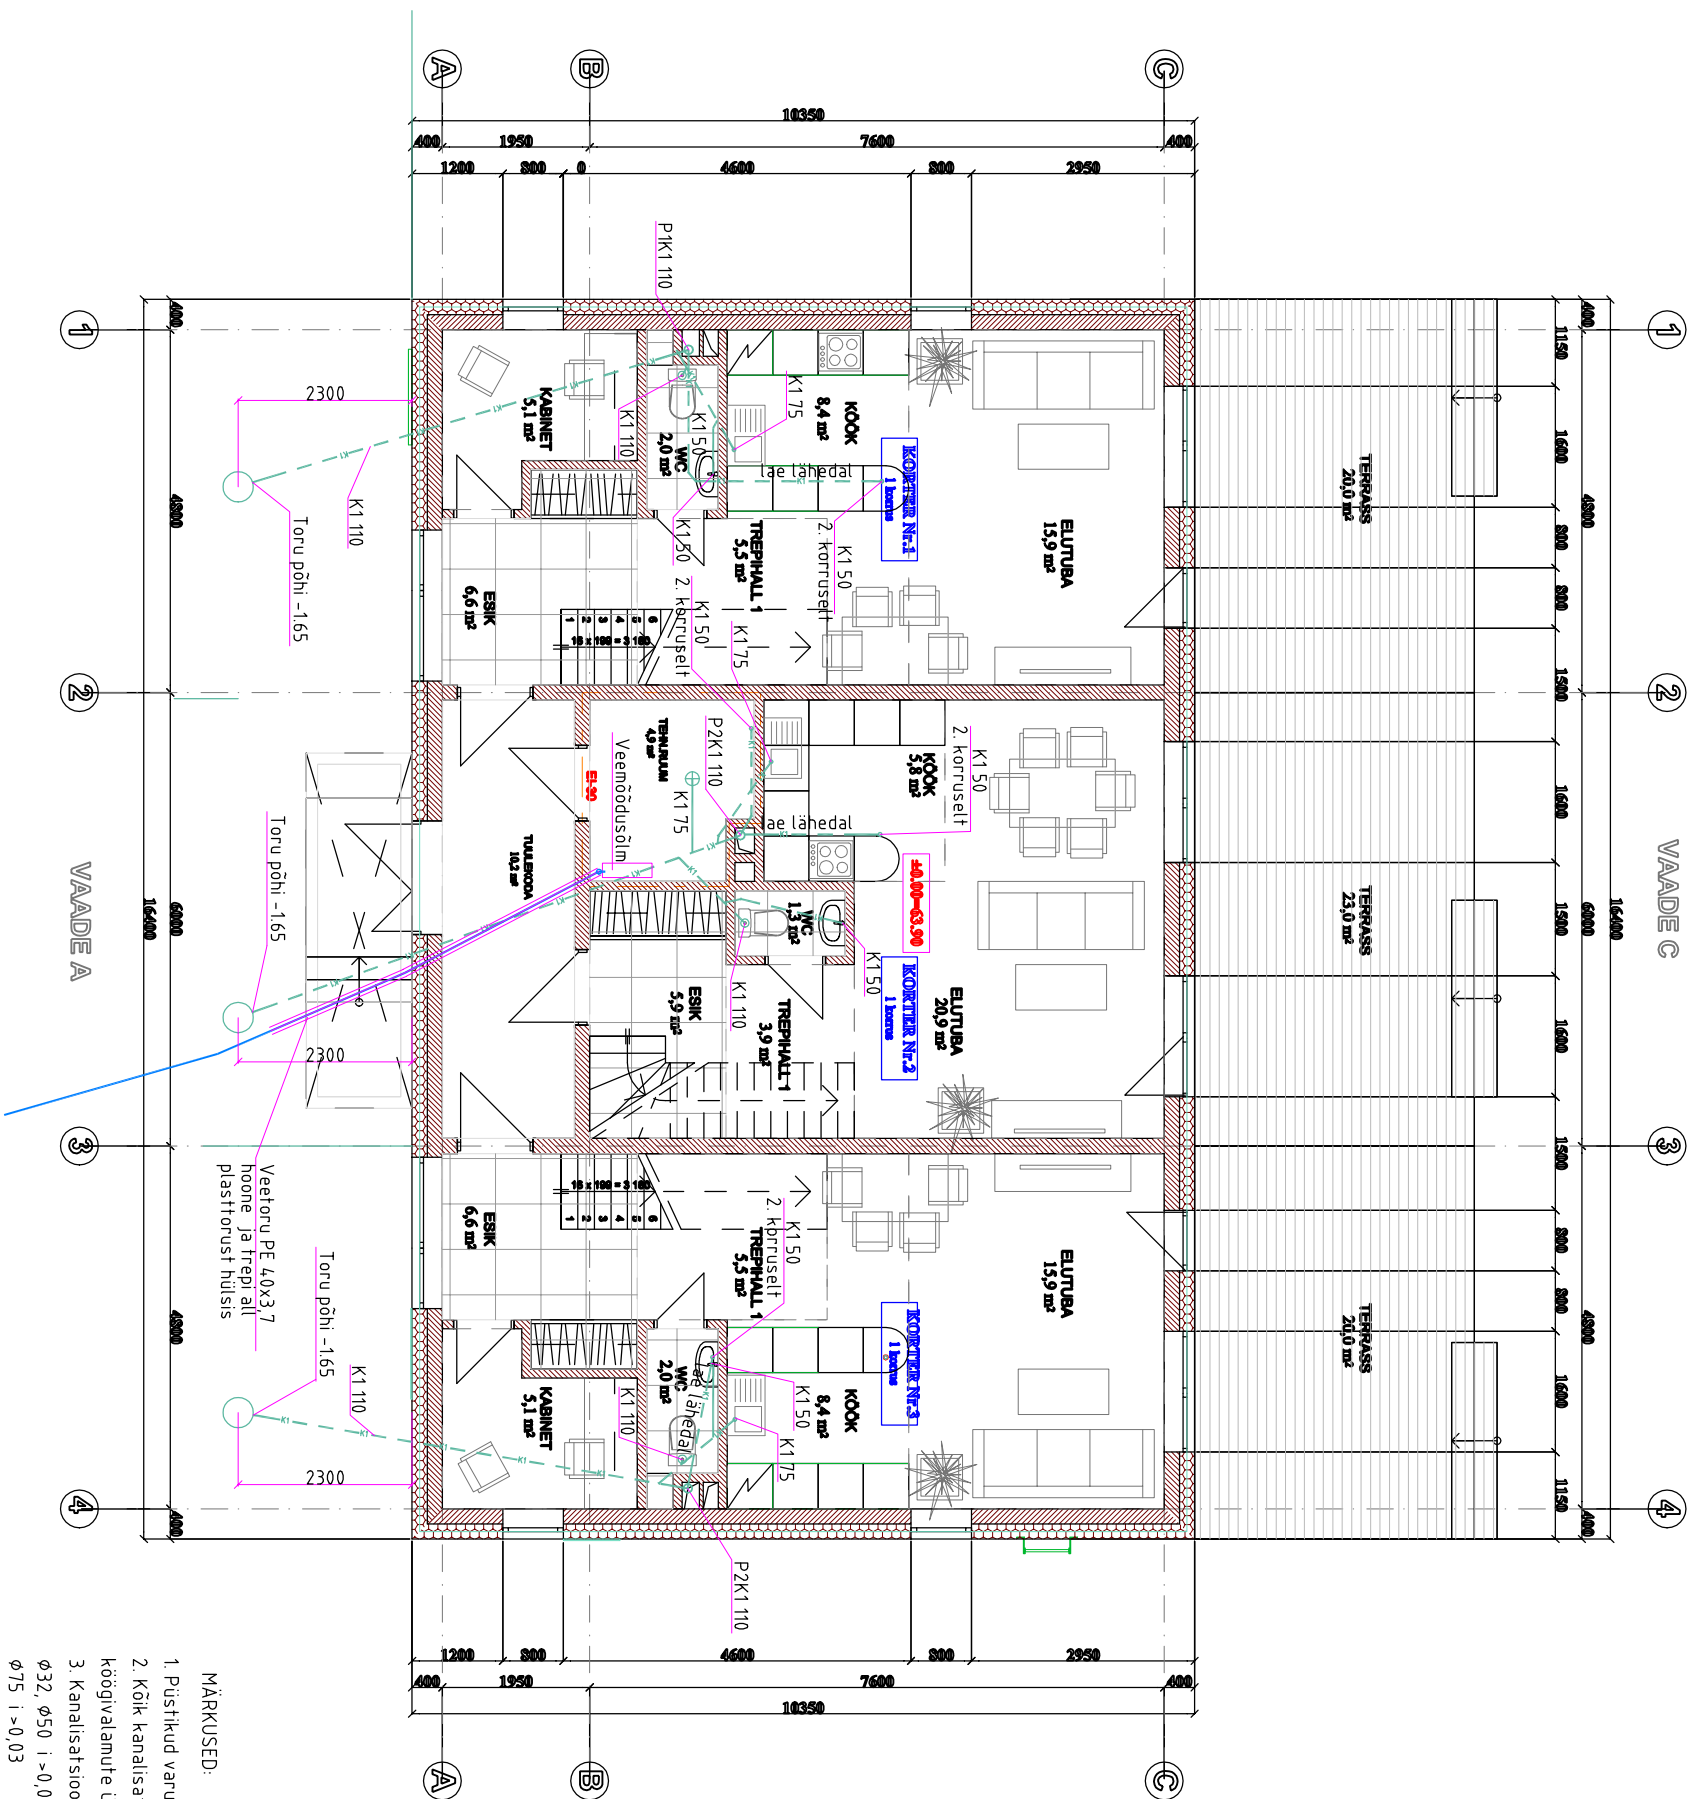

TULETÖRKE SEKTSIOON EI 30

Projektitud kanalisatsioonitorustik
K1 50 Kanalisatsioonitoru mõõt
P2K1 110 Kanalisatsioonipistik numbril ja mooduga

MÄRKUSED:

1. Püstikud varustada esimesel ja teisel korrusel puhastuslukkidega
2. Kõik kanalisatsiooni ühendused WC-pottidelt teha toruga De110, valamute ja vanni ühendused toruga De50, kõõgivalamute ühendused ø75
3. Kanalisatsioonitorude min. kalde voolu suunas
ø32, ø50 i ~0,035
ø75 i >0,03
ø110 i >0,02
4. Kanalisatsioonitorustikule paigaldada tuletokepiirest läbiminekukohal tuletokekanal
5. Tehnilise ruumi trapp peab olema kuiva haisulukuga

1. KORRUSE PLAAN