


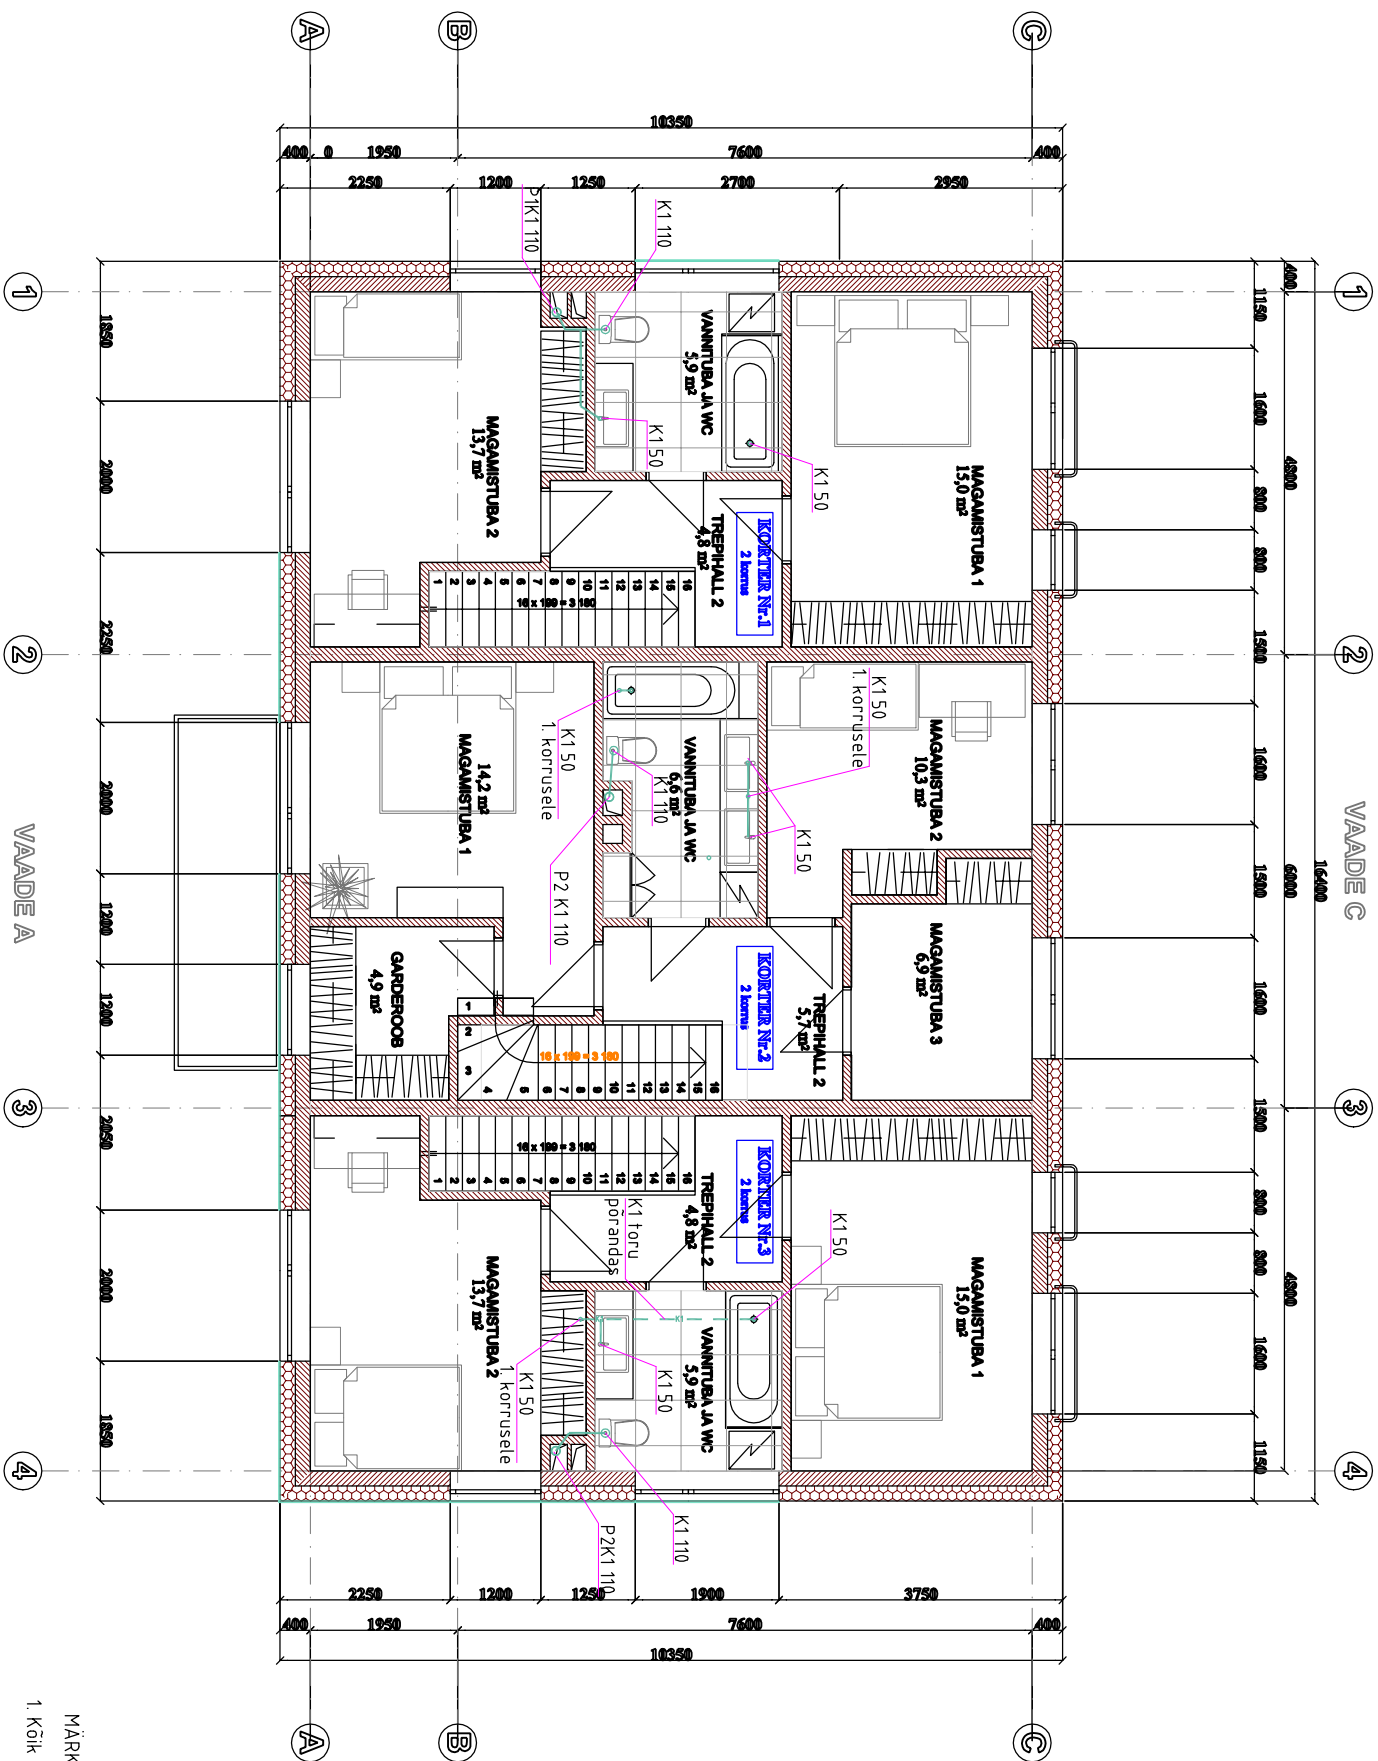

MÄRKUSED:

1. Kõik kanalisatsioonipistikud viia läbi katuse välja, otsa väljarõmbepea Ø110

2. KORRUSE PLAAN