
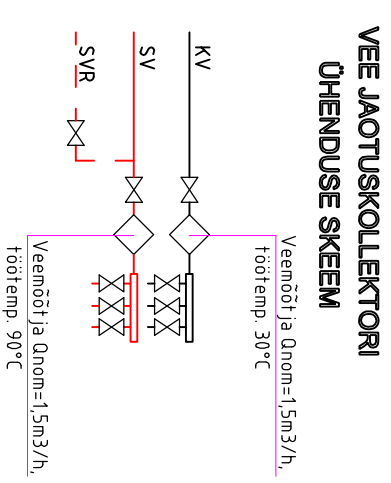


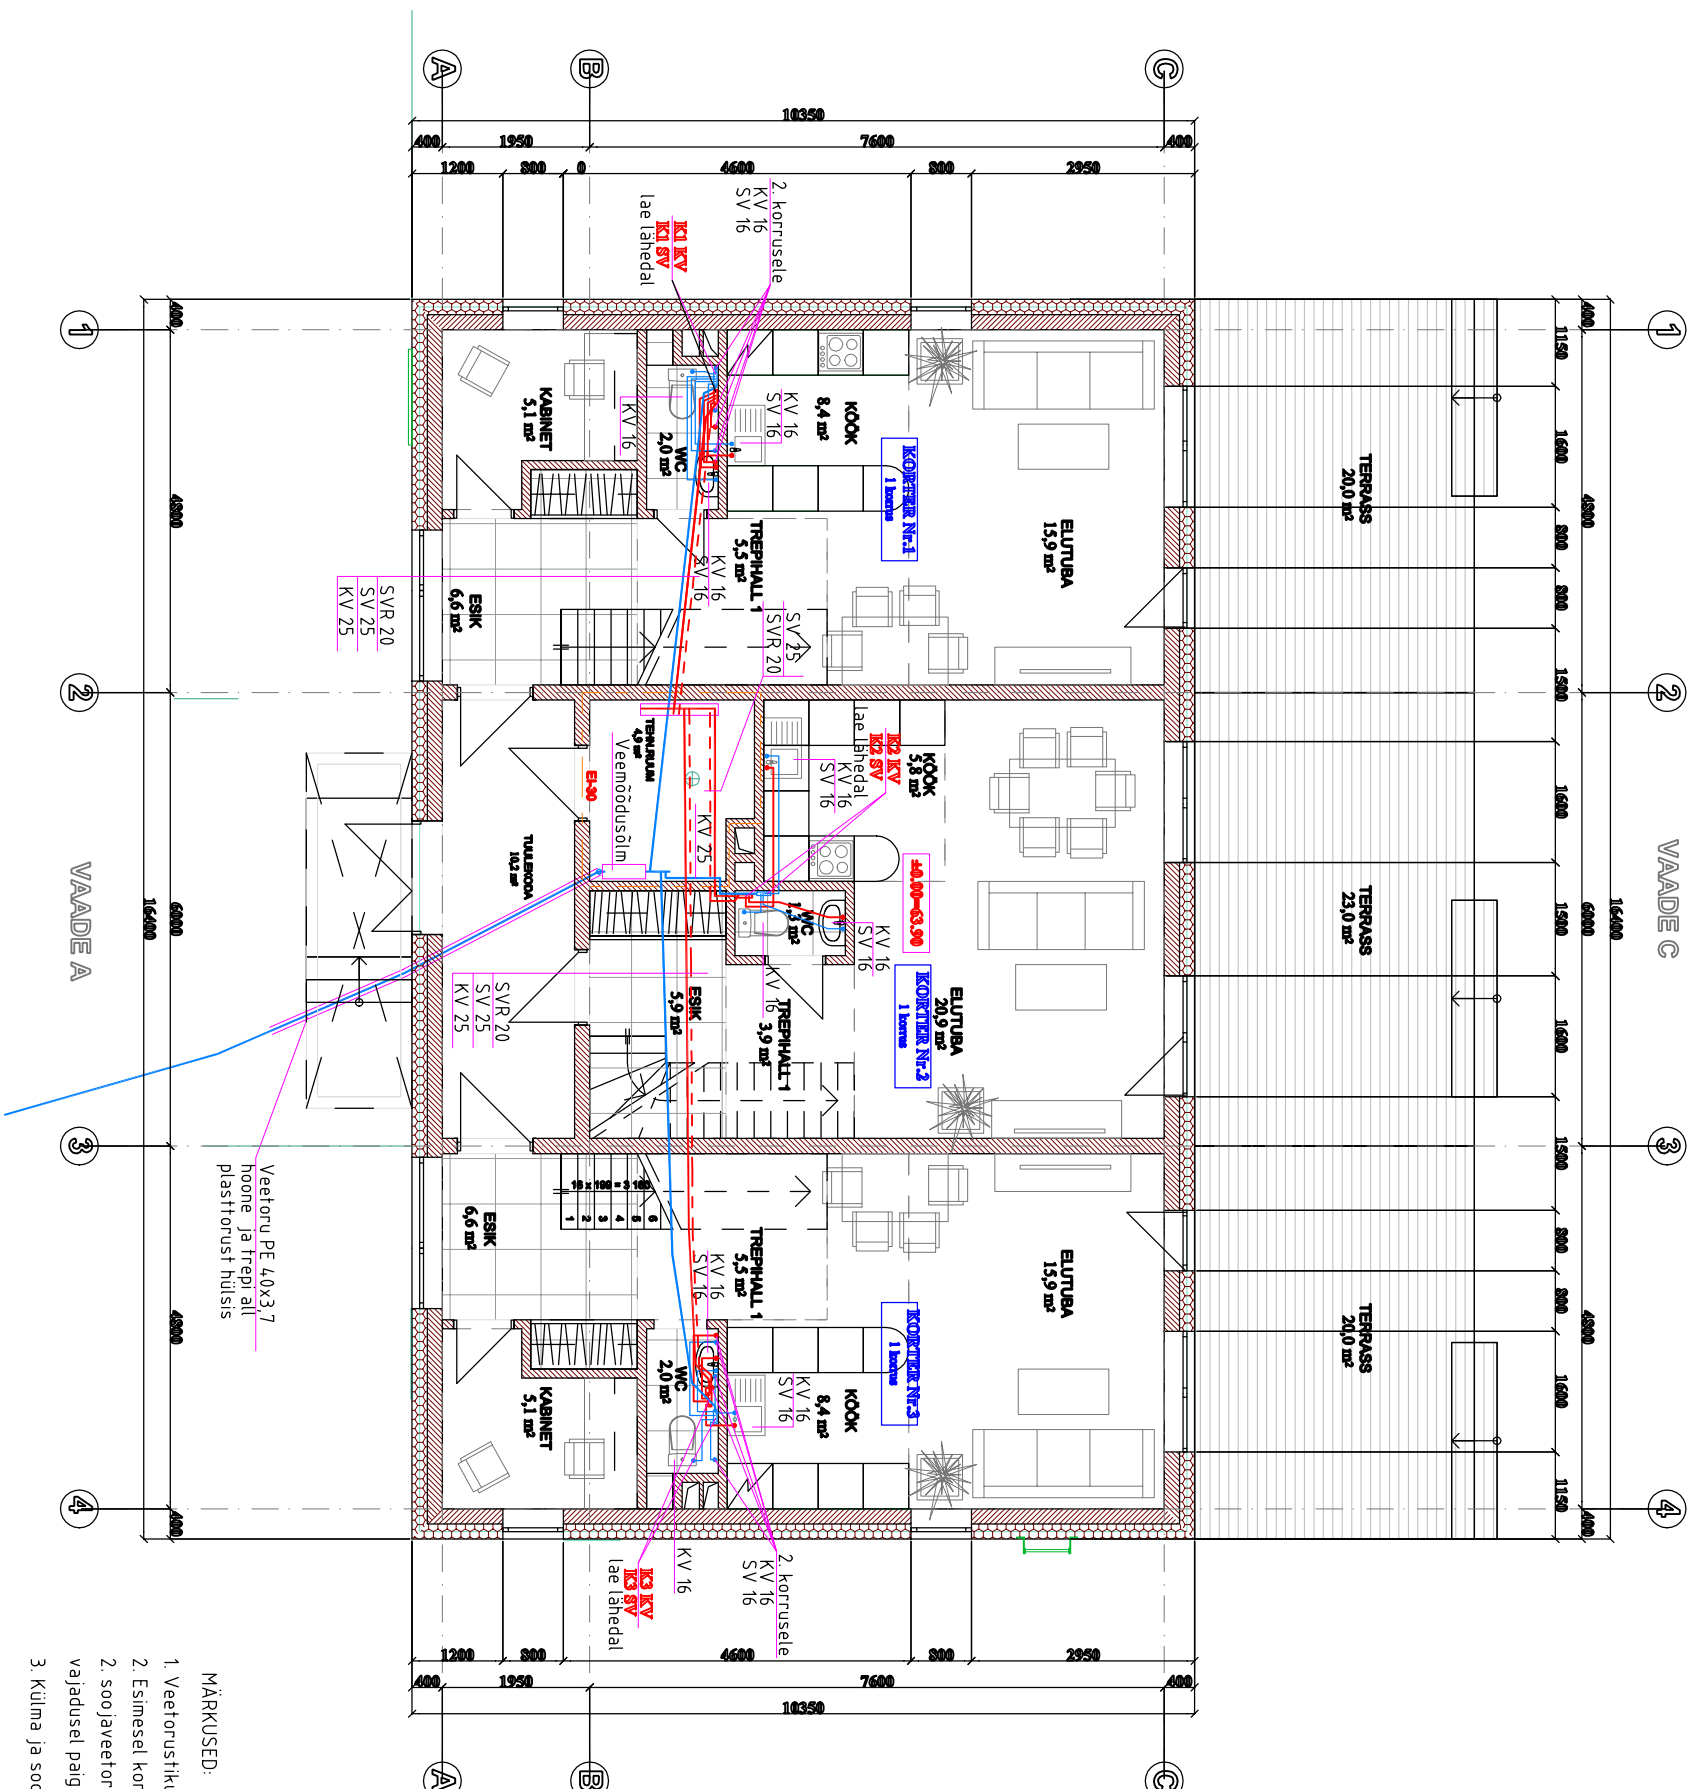


VEE JAOTUSKOLLEKTORI ÜHENDUSE SKHEEM

Veemõõtja $Q_{nom}=1,5\text{m}^3/\text{h}$,

30°C

Veemootja $Q_{nom}=1,5\text{m}^3/\text{h}$,
töotemp. 90°C

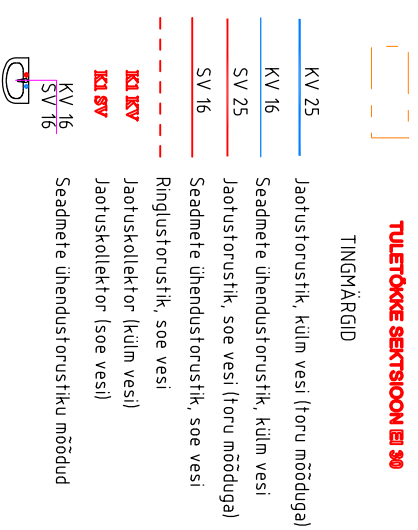

MÄRKUSED:

1. Veetorustiku paigaldada põranda ja seina sisse suvisel ajal, hüüstorus
2. Esimesel korral põranda sisse jääv külmaveetoru paigaldada allpool põranda soojustust
2. soojaveetoru paigaldada põranda soojustuse sisse, nii et torude ja pinnase vahel jääb min 50mm, vajadusel paigaldada kiht lisasojustust
3. Külma ja sooja veetorustike surveklass Pn10

VEETORUSTIKUD

1. KORPUSE PLAAN