


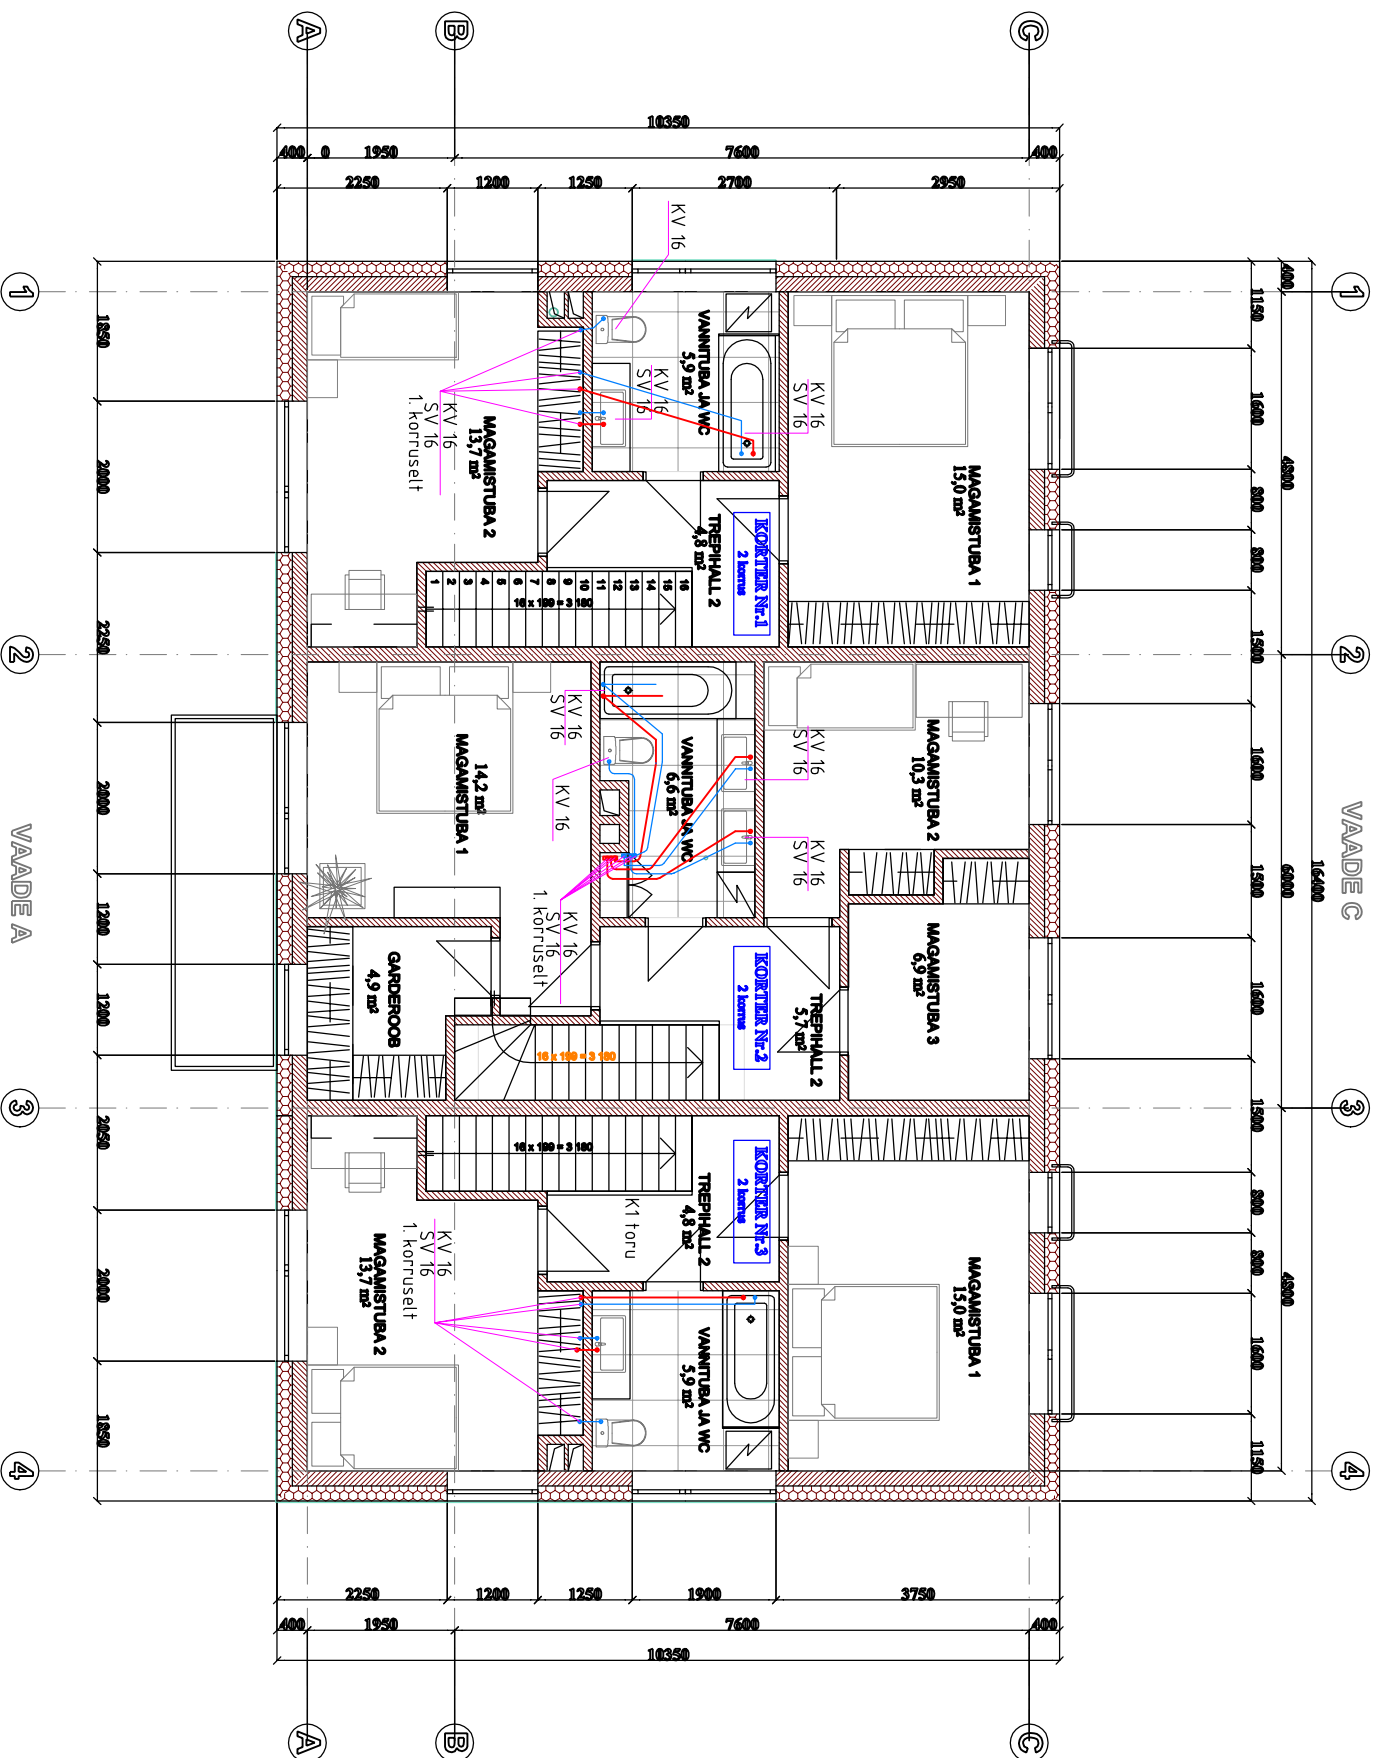

VEETORUSTIKUD
2. KORRUSE PLAAN