LÕIGE 1-1 m 1:100

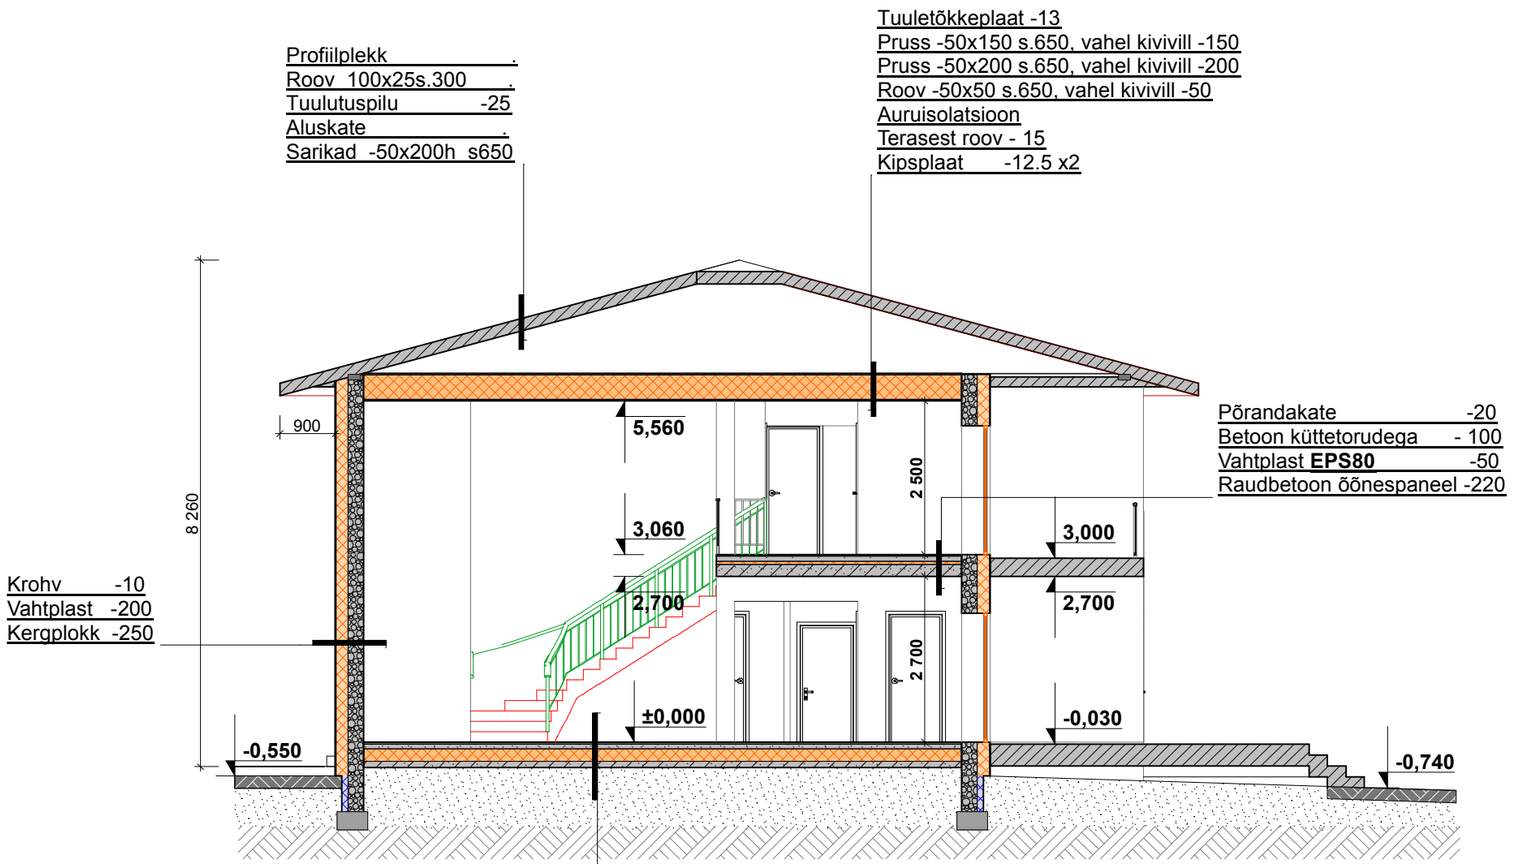

Põranda konstruktsioon	20
Betoonkiht küttetoruga	80
Vahtplast	200
Hüdroisolatsioon (radoonitõkke)	.
Raudbetoon kiht	100
Õhutihedalt 0,2mm paksune kile	.
Tambitud 97% liiv	.
Aluspinnas	.