


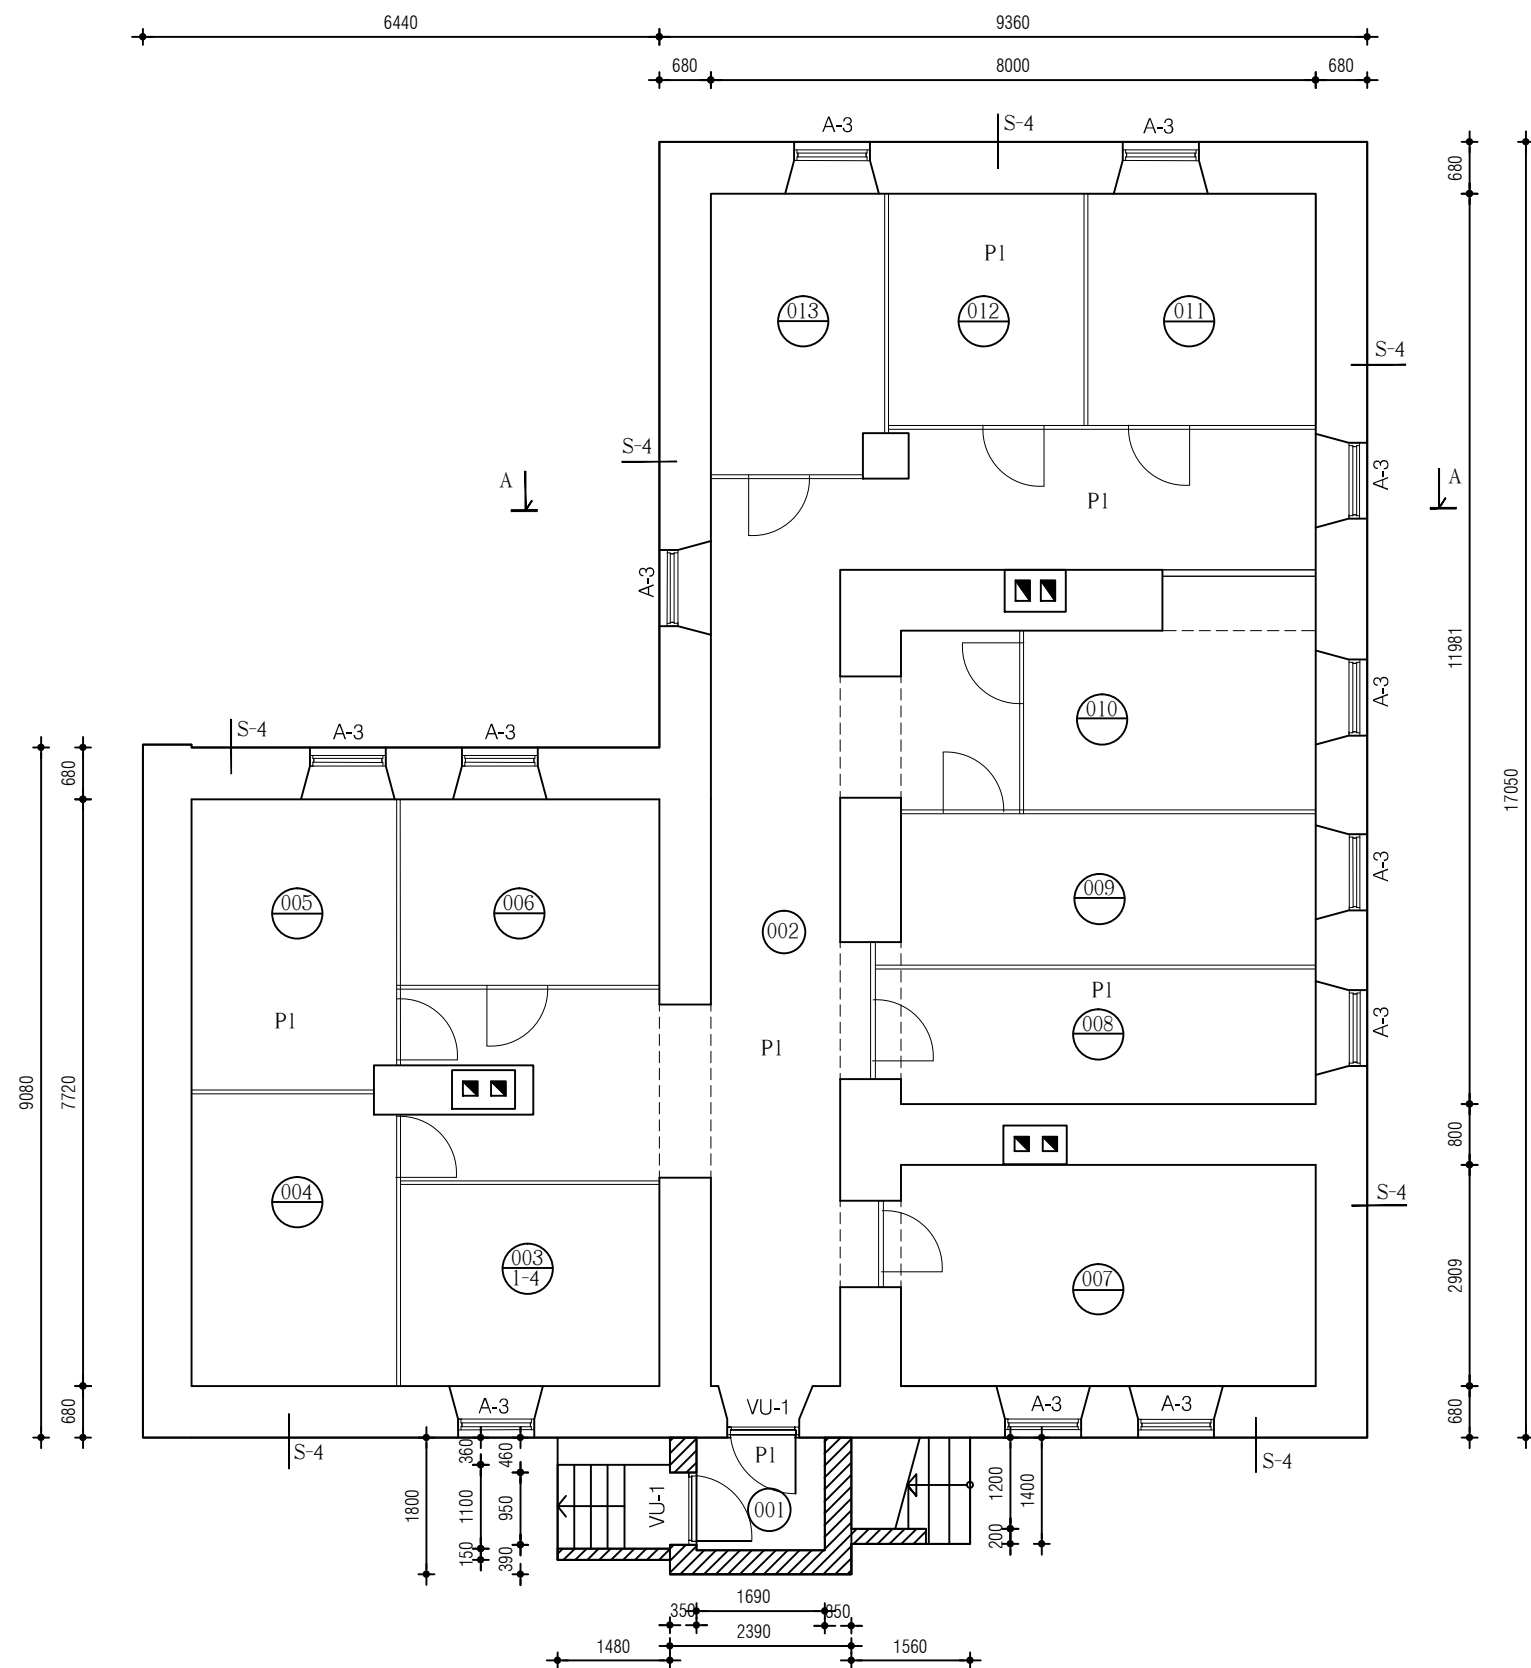

RUUMIDE LOETELU

001		Eesruum	2,2
002		Koridor	43,2
003		Panipaik	8,6
004		Panipaik	10,6
005		Panipaik	10,6
006		Panipaik	8,0
007		Panipaik	16,0
008		Panipaik	11,7
009		Panipaik	11,7
010		Panipaik	11,5
011		Panipaik	9,0
012		Panipaik	8,3
013		Panipaik	8,5

Keldrikorruskokku 159,9 m2