

SAJUVEE LEHTRI ESKIIS

Tingmärgid



RUUMIDE LOETELU

- D1** - Drenaažitoru
K2 - Sajuvee toru
D - Drenaaži kaev
SK - Sajuvee kaev
SV - Katuse sajuvee vastuvõtu lehter
ABS - Projekt. keldri AKM
Ol.oleva keldri AKM

001	Eesruum	2,2
002	Koridor	43,2
003	Kuur	8,6
004	Kuur	10,6
005	Kuur	10,6
006	Kuur	8,0
007	Kuur	16,0
008	Kuur	11,7
009	Kuur	11,7
010	Kuur	11,5
011	Kuur	9,0
012	Kuur	8,3
013	Kuur	8,5
Keldrikorruskokku		159,9 m2

TORUSTIK KELDRI SEINAL

DRENAAZKAEVIKU LÕIGE 1 - 1 1 : 50

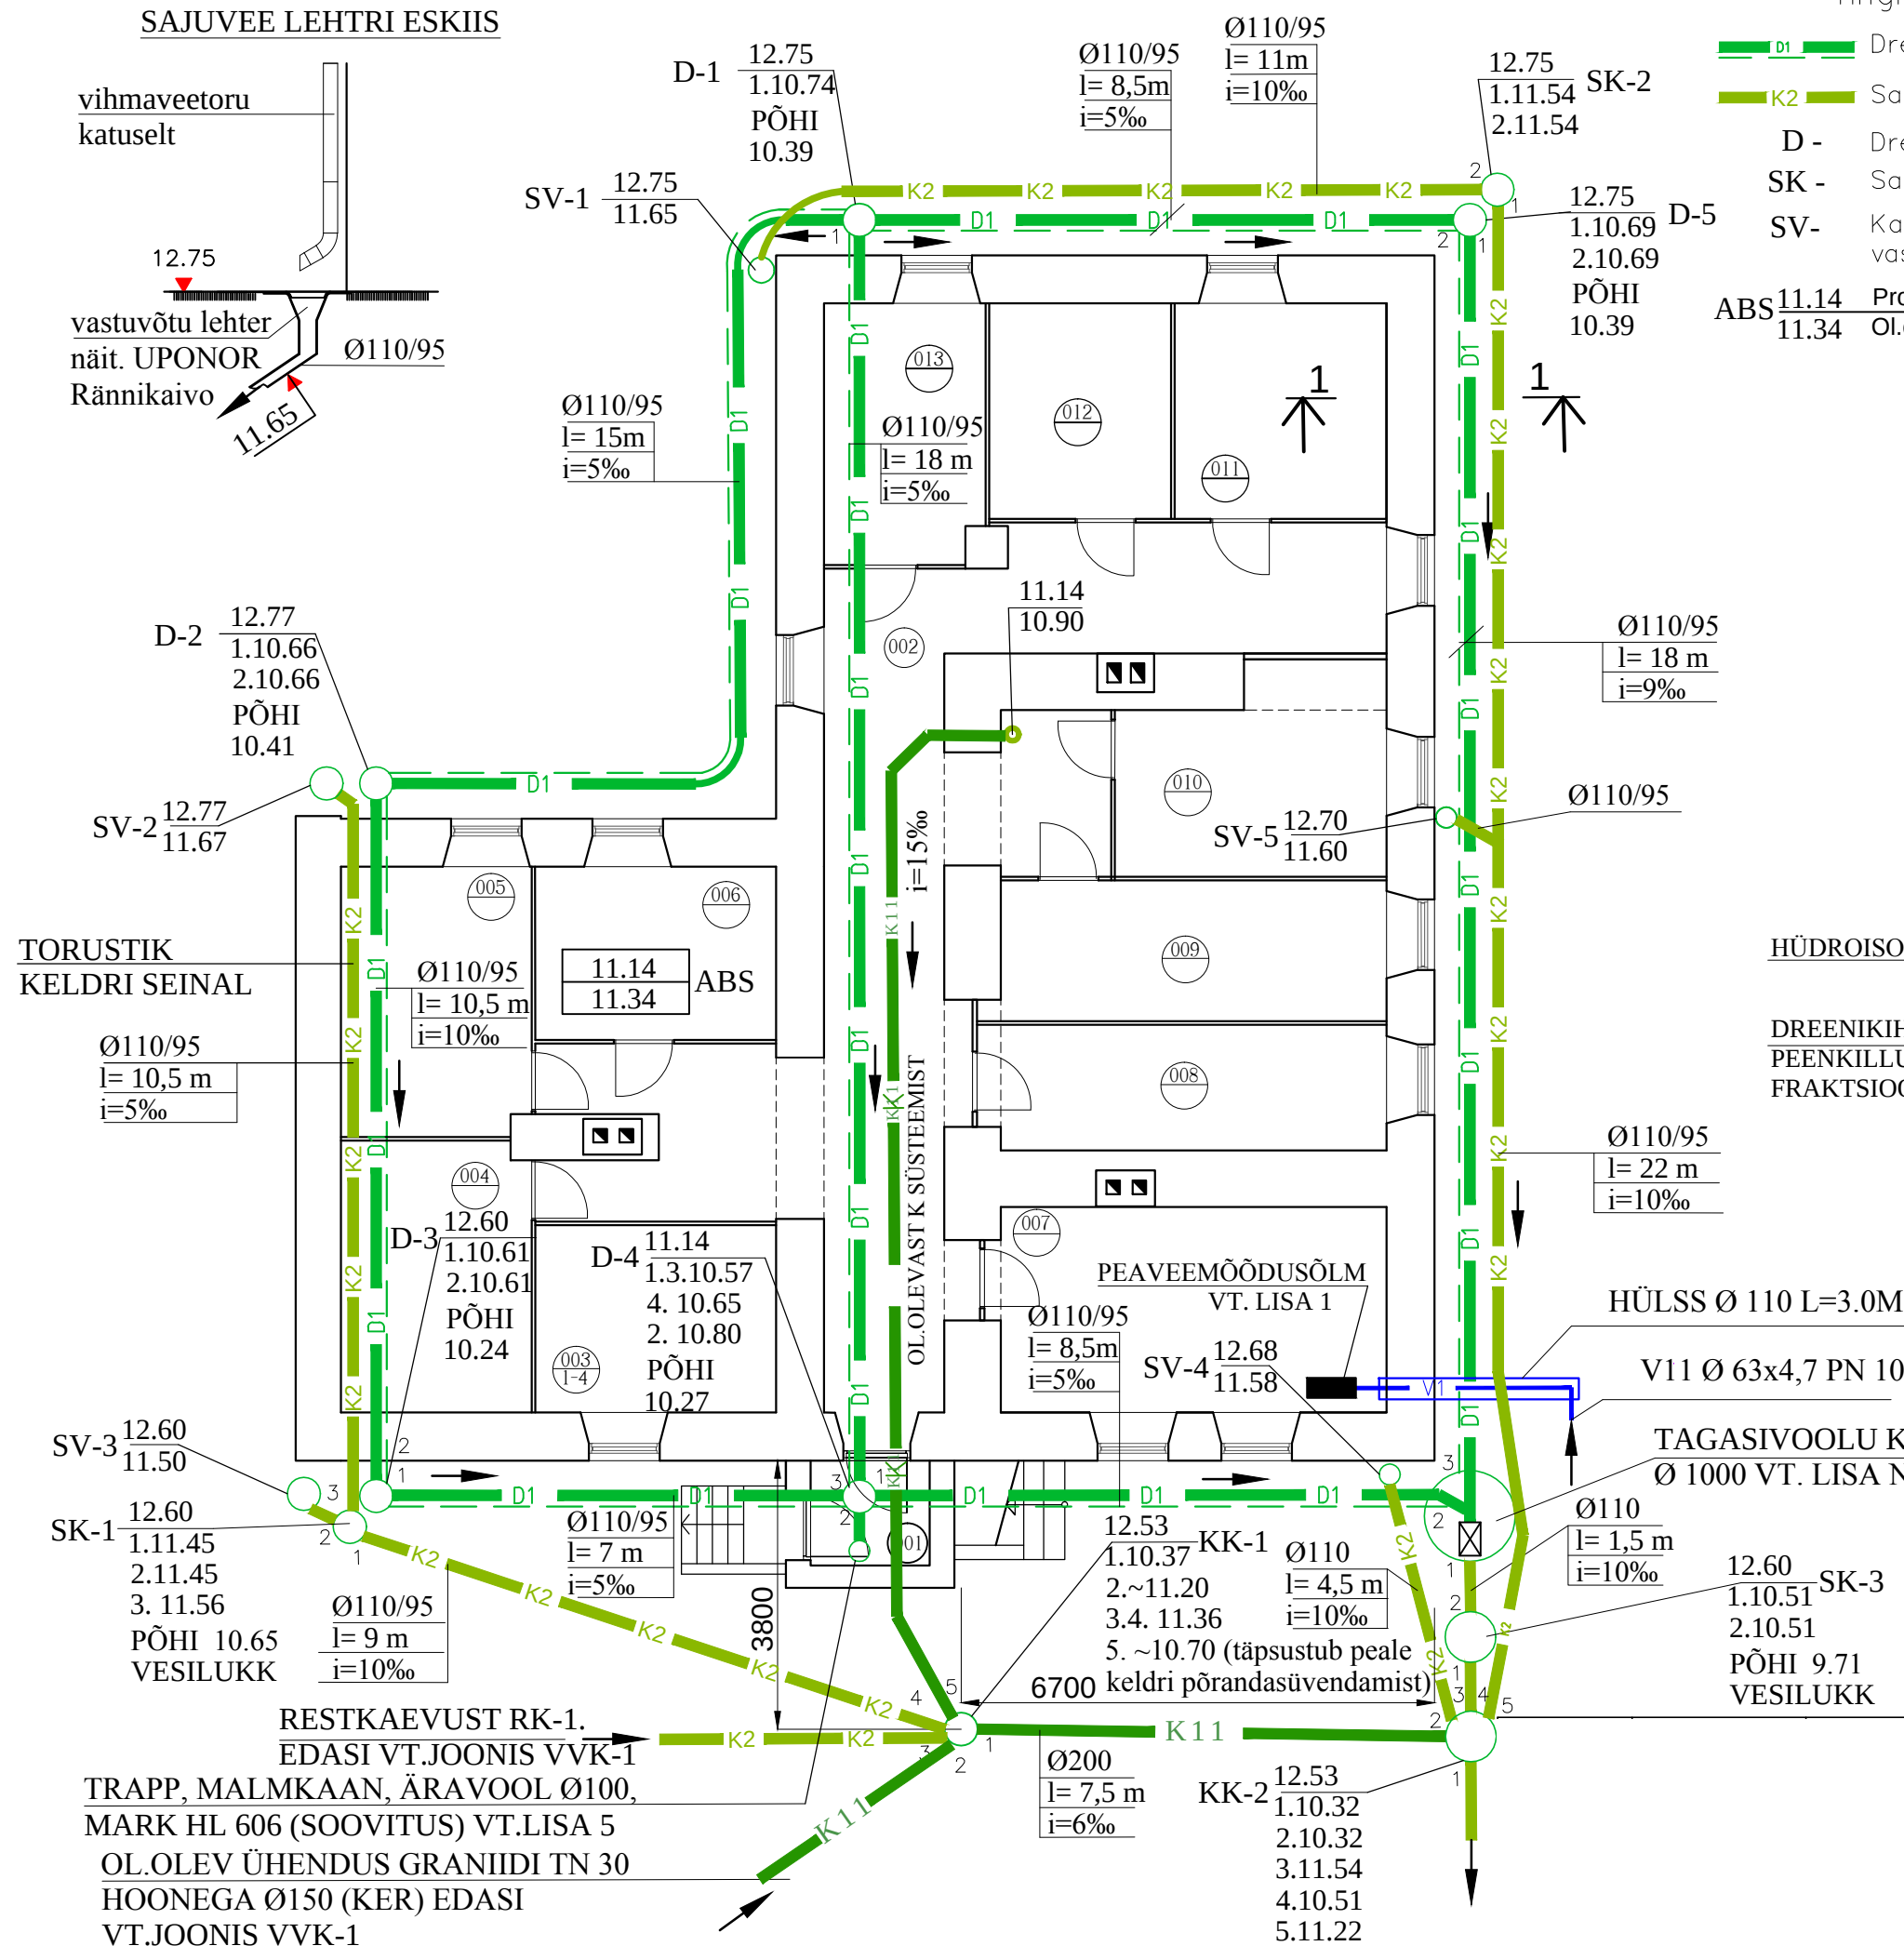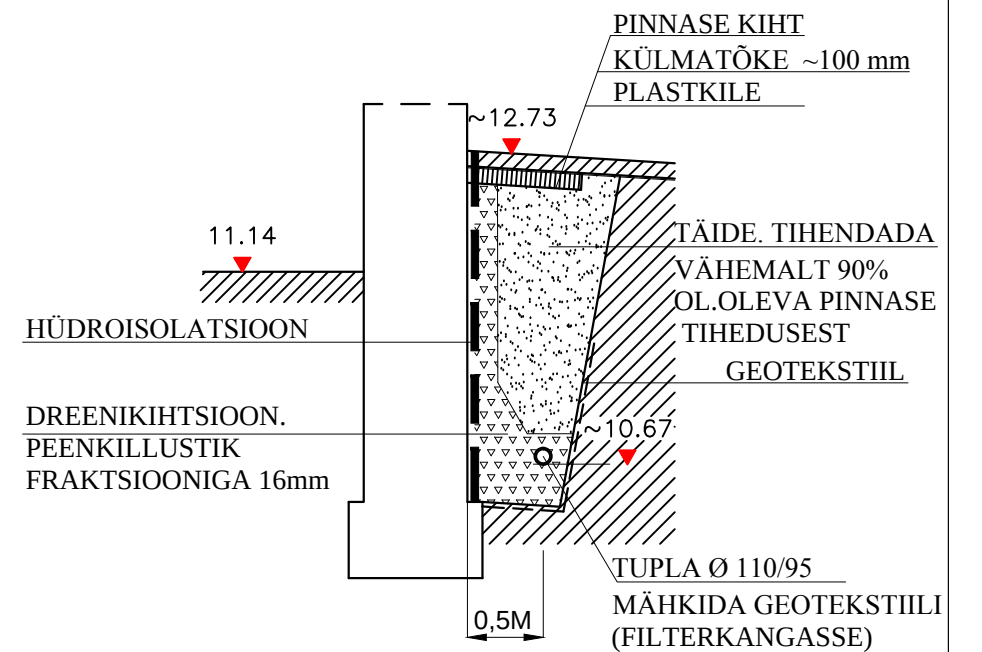

Märkused
 1. Jooniste loetelu vt. seletuskiri
 2. Enne drenaaži paigaldamist on vajalik teha vundamendi hüdroisolatsioon.