


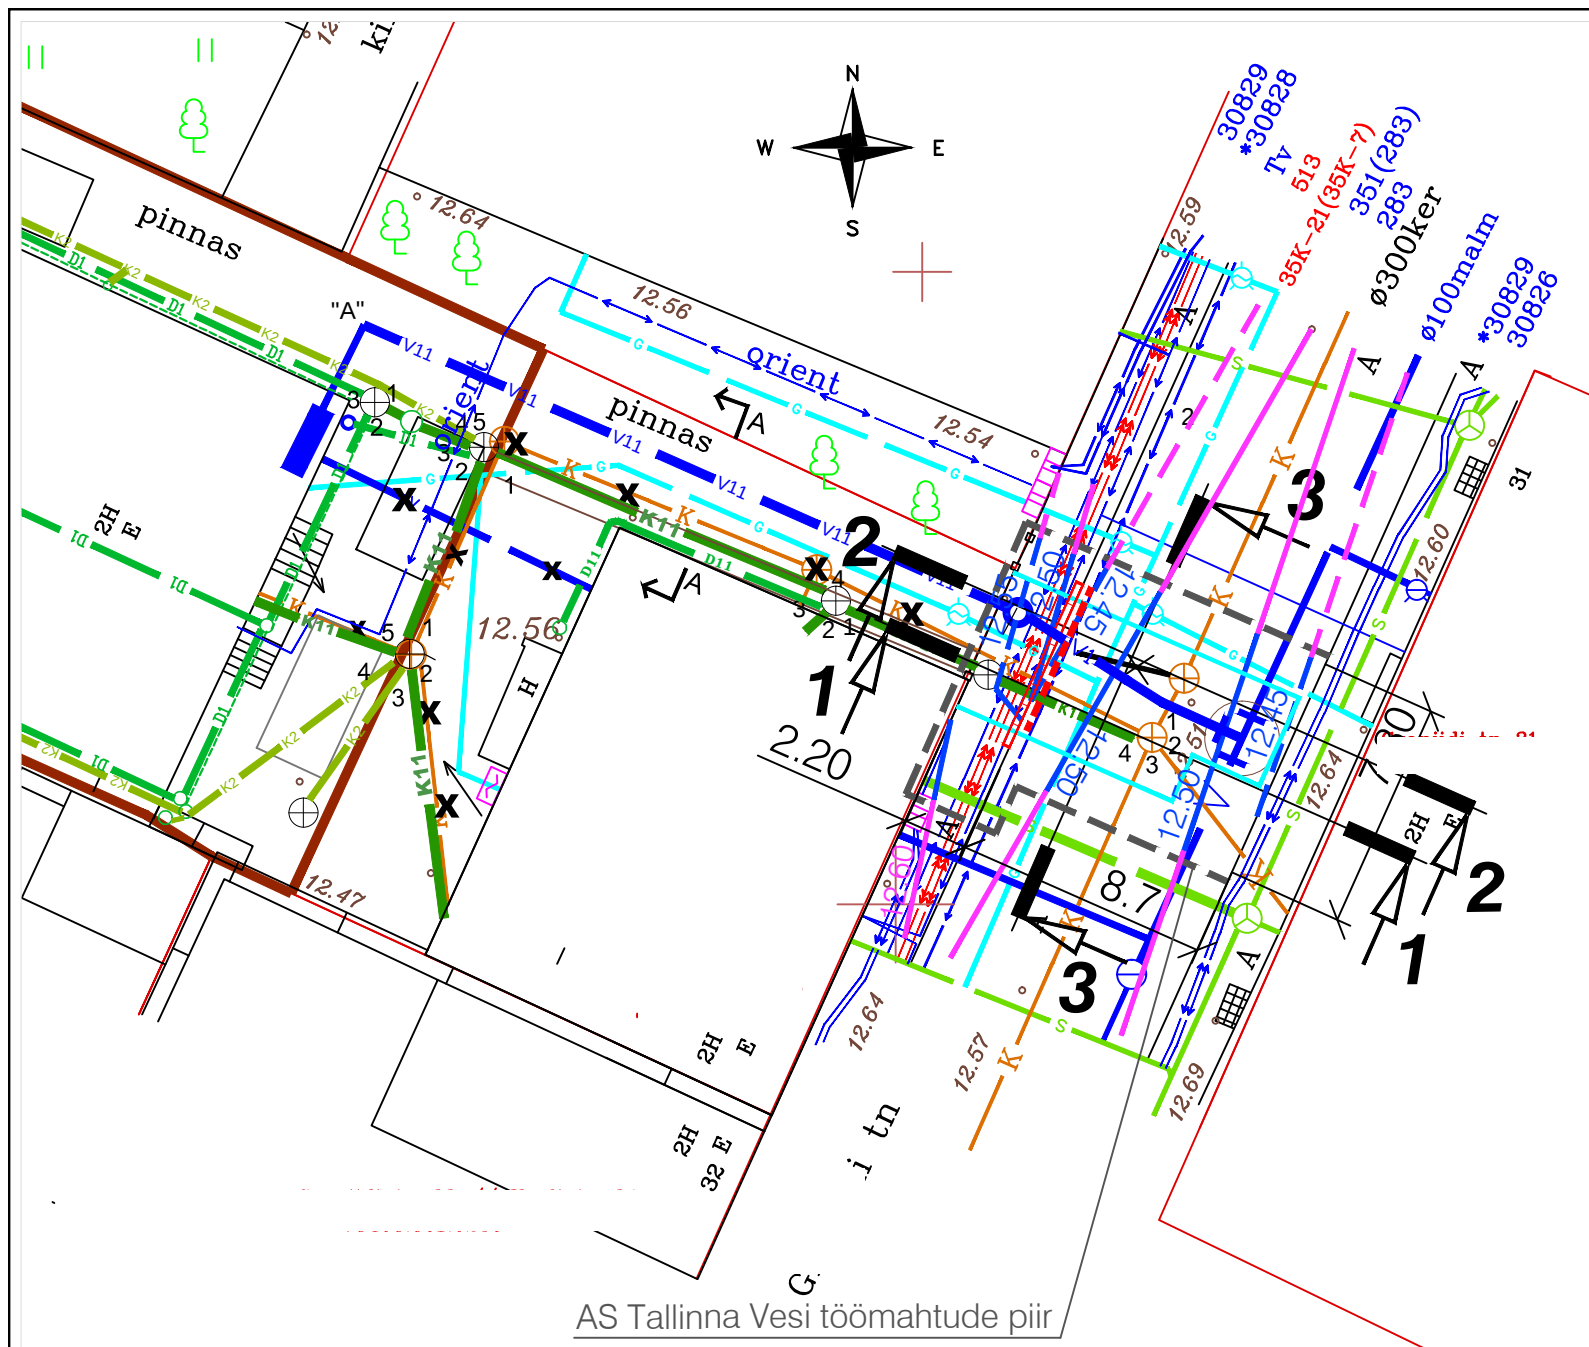

## TINGMÄRGID

|  |                                                     |
|--|-----------------------------------------------------|
|  | KINNISTUTE PIIRID                                   |
|  | PROJEKTEERITUD KAEVIK                               |
|  | TAASTATAV BETOONÄÄREKIVI 150x290 mm H= 5 cm         |
|  | PROJEKTEERITUD SAMAKÕRGUSJOOON                      |
|  | OLEMASOLEV SAMAKÕRGUSJOOON                          |
|  | Projekteeritud veetoru tänava alal                  |
|  | Projekteeritud veetoru kinnistul                    |
|  | Projekteeritud olmekanaliseerimise toru tänava alal |
|  | Projekteeritud olmekanaliseerimise toru kinnistul   |
|  | Projekteeritud sajuvee toru kinnistul               |
|  | Projekteeritud drenaažitoru kinnistul               |
|  | Projekteeritud Graniidi 30 drenaažitoru kinnistul   |
|  | Likvideeritav kommunikatsioon                       |
|  | Olemasolev veetoru                                  |
|  | Olemasolev kanalisatsioon                           |
|  | Olemasolev gaasitrass                               |
|  | Olemasolev sidekanalisatsioon                       |
|  | Olemasolev madalpingekaabel                         |
|  | Olemasolev kõrgepingekaabel                         |

## MÄRKUSED:

- Tallinna Teeregistri andmetel on ( ) tänava sõidutee asfaltkate aastast 1990, kõnnitee asfaltkate ( ) kõrval aastast 2004.
- Geodeetilise alusplaani koostas Geomark OÜ, töö nr 8271 (veebruar-märts 2013). Koordinaadid süsteemis L-EST97, kõrgused Balti 1977.a. süsteemis.

## MÄRKUSED:

- Taastatav sõidutee asfaltkate viia sujuvalt kokku olemasoleva asfaltkattega. Jälgida olemasoleva asfaltkatte piki- ja pöikikaldeid. Mahasõidul kinnistule viia taastatav kõnnitee asfaltkate sujuvalt kokku olemasolevakõnnitee asfaltkattega.
- Kinnistul rajatakse katted ja murupinnad vastavalt hoone rekonstrueerimisprojektile ja olemasolevatele katetele.
- Taastatav betoonäärekivi paigaldada olemasoleva äärekivi joonele. Äärekivi paigalduskõrgus mahasõidul 5 cm üle sõidutee asfaltkatte pinna. Äärekivide ülaserv viia paigaldusala otstes kokku olemasolevate äärekivide ülaserva kõrgustega. Paigalduskõrgus täpsustada objektil.
- Vältida teiste olemasolevate maa-aluste kommunikatsioonide (veetrass, kanalisatsioonitrass, elektri kaablid, gaasitrass) vigastamist.