


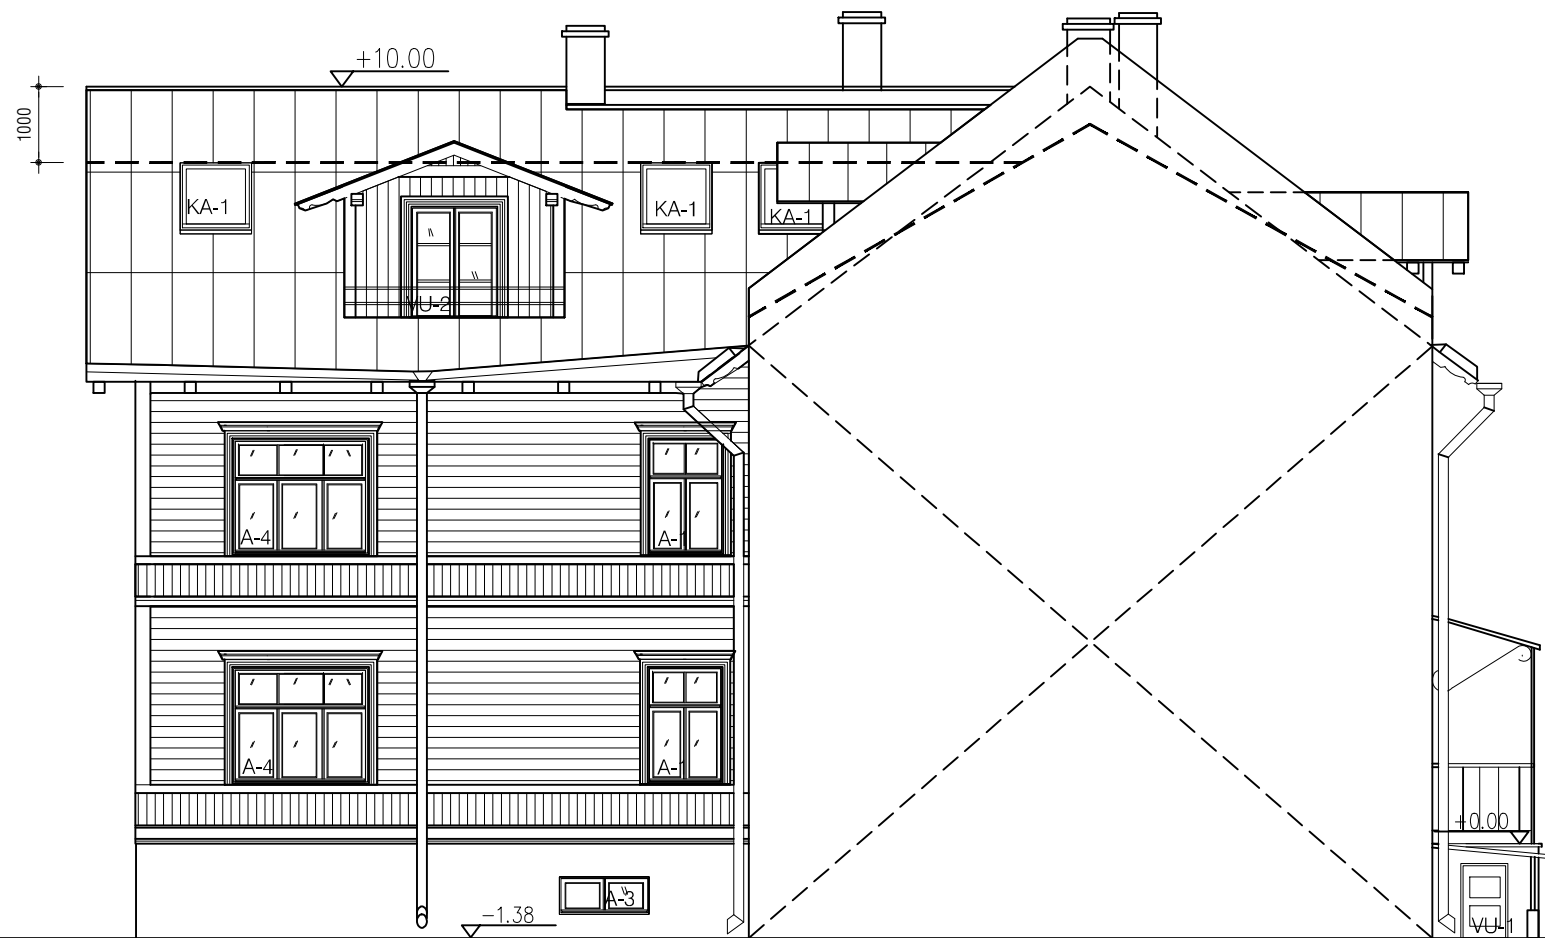

1	SOKKEL	6	AKNA- JA VÖÖPLEKID , VIHMAVEE-RENNID JA TORUD
2	FASSAADI- JA RÄÄSTALAUDIS SARIKAOTSAD,VENTILATSIOONIRESTID	7	VARIKATUSTE METALLDETAILID
3	PROFILEERITUD VAHEVÖÖD, AKENDE JA USTE PIIRDELIISTUD FASSAADI NURGALAUAD	8	KORSTNAD
4	AKNAPLOKID	9	KATUS JA VARIKATUSED
5	VÄLISUSTE RAAMPUUD, PIIDAD, TAHVLID		