


2.KORRUSE VAHELAE TUGEVDAMISE PLAAN

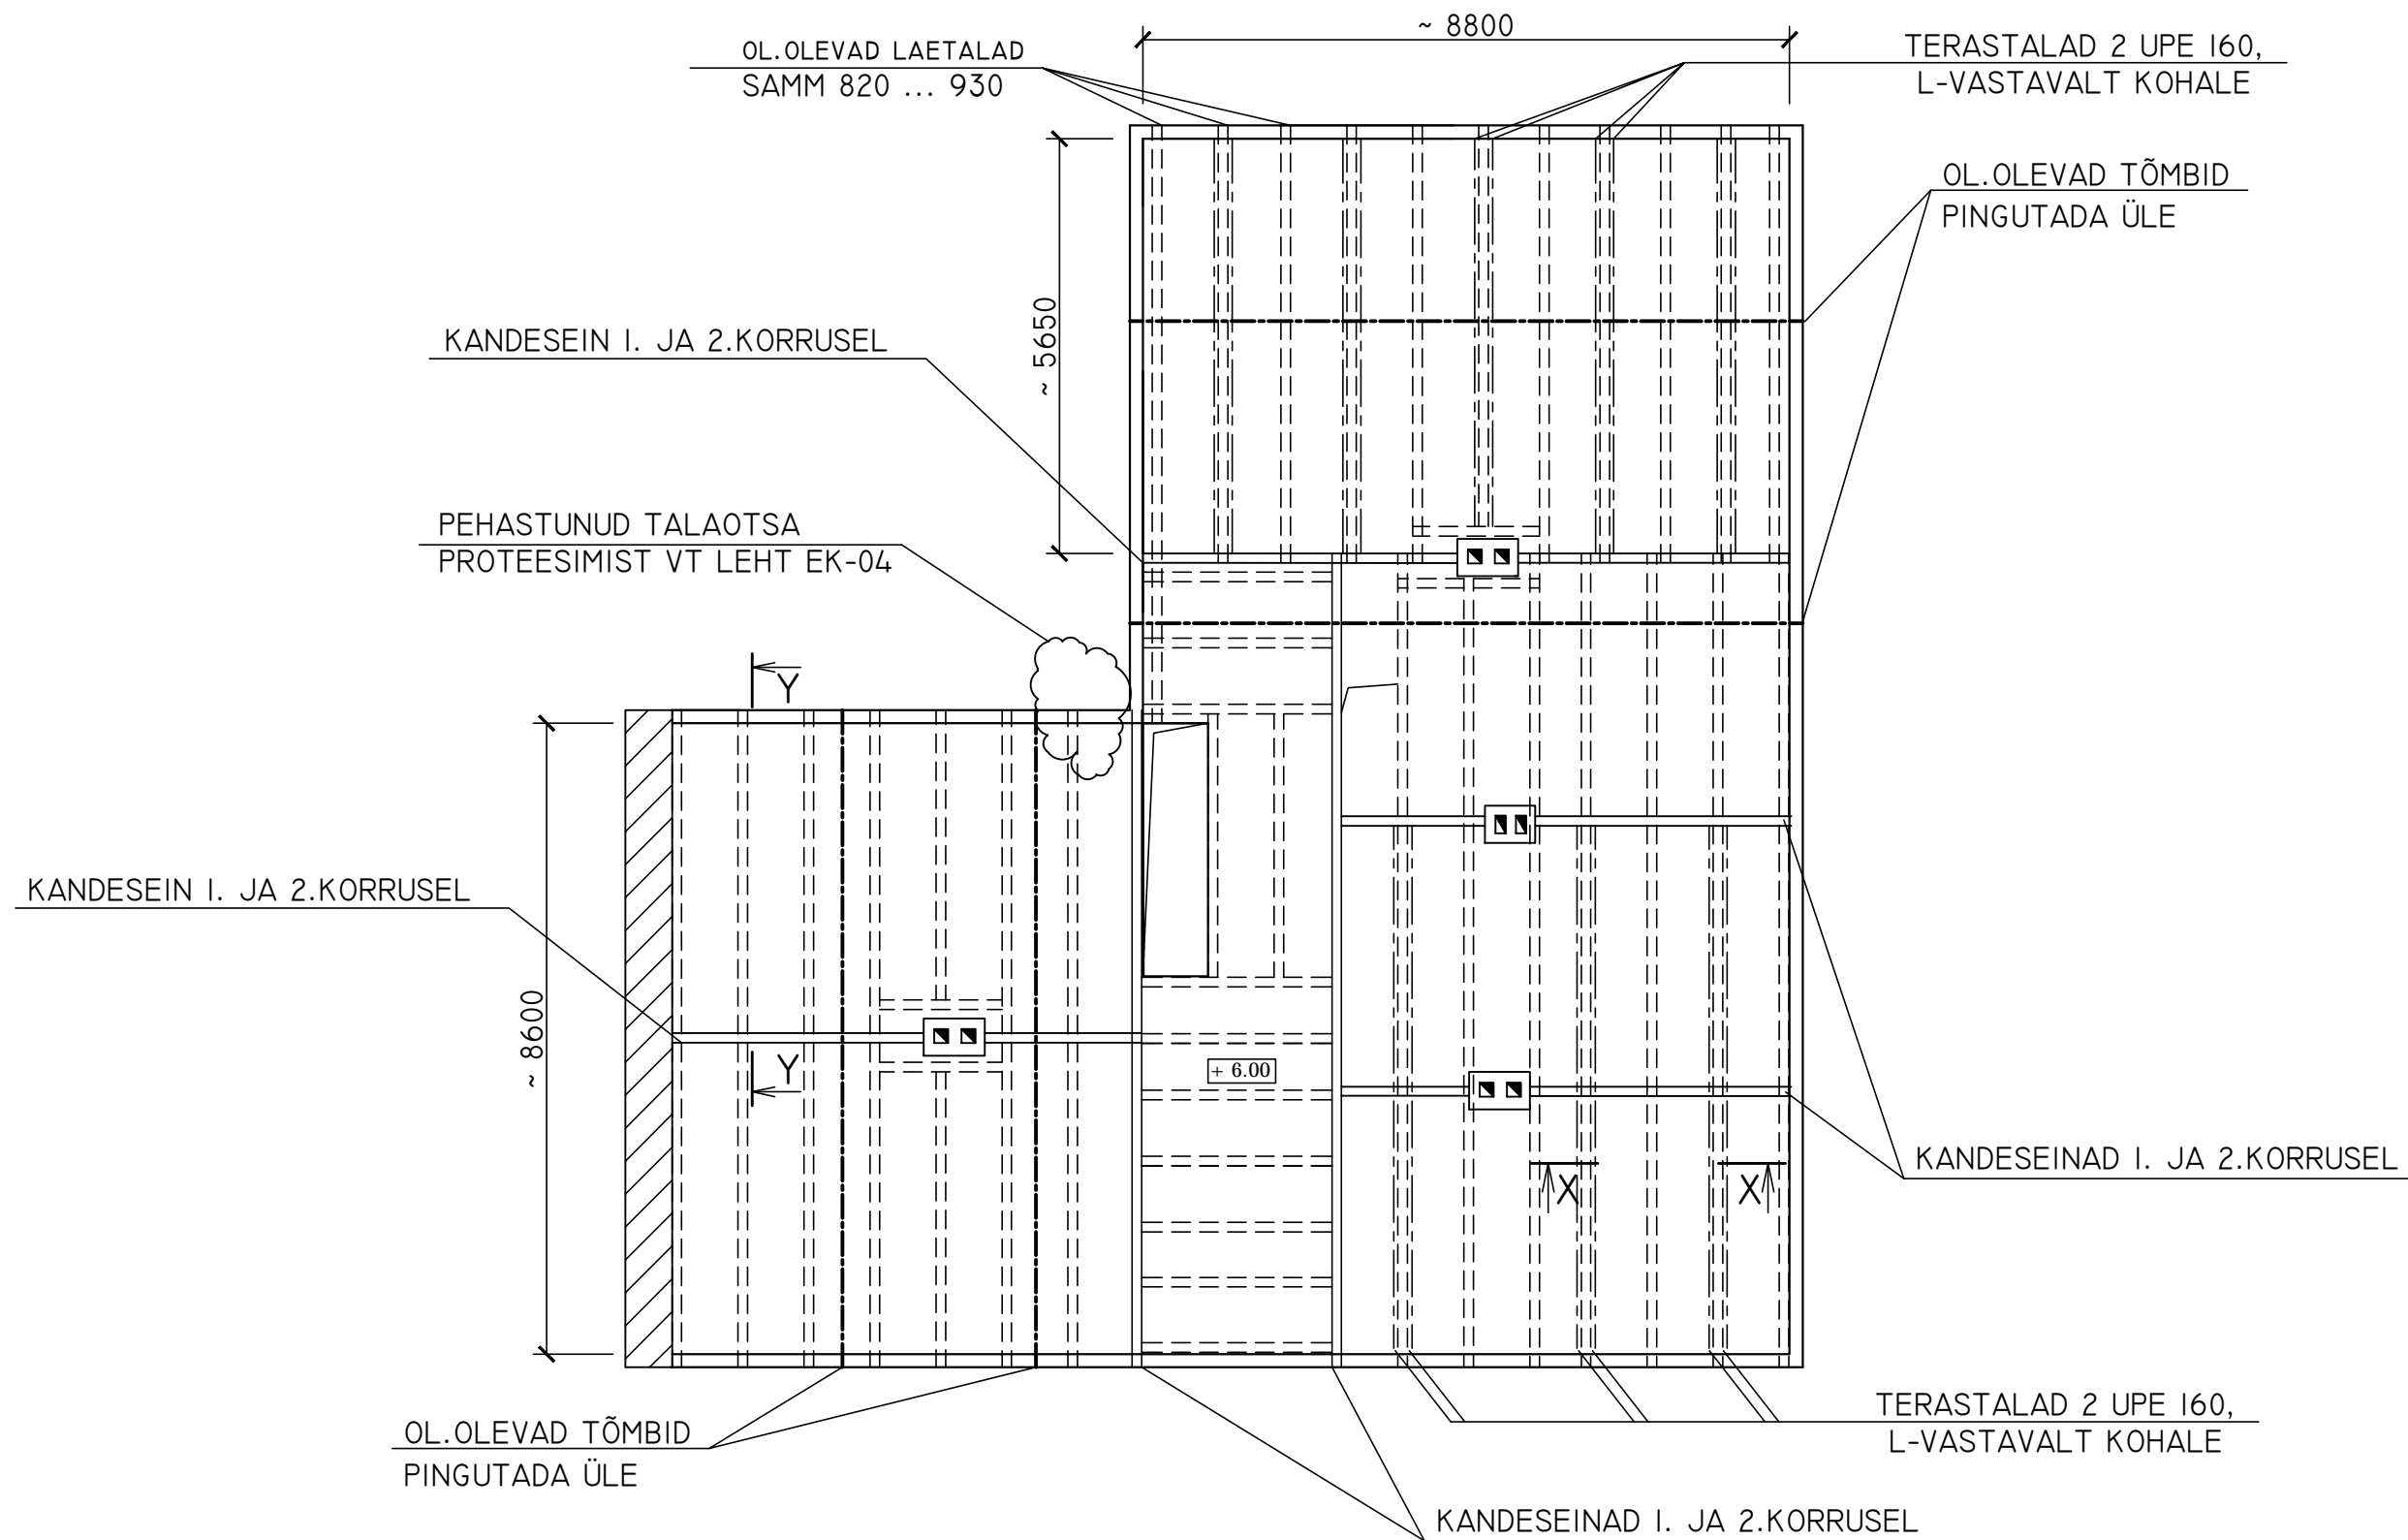

MÄRKUSED:

1. MÕÕDUD ON JOONISEL ANTUD MM-TES, SUHTELINE KÕRGUS M-TES.
2. LÕIGE X-X (VAHELAE TUGEVDAMINE TERASTALADEGA) ON TOODUD LEHEL EK-02.
3. LÕIGE Y-Y (VAHELAE TUGEVDAMINE PUITTALADEGA) ON TOODUD LEHEL EK-03.
4. KÕIK PIKKUSMÕÕDUD TÄPSUSTADA KOHAPEAL EHITUSTÖÖDE KÄIGUS.
5. SUHTELISELE KÕRGUSELE ± 0.00 VASTAB I.KORRUSE PUHTA PÕRANDA KÕRGUS.