



2.KORRUSE VAHELAE TUGEVDAMINE (LÕIGE X - X)

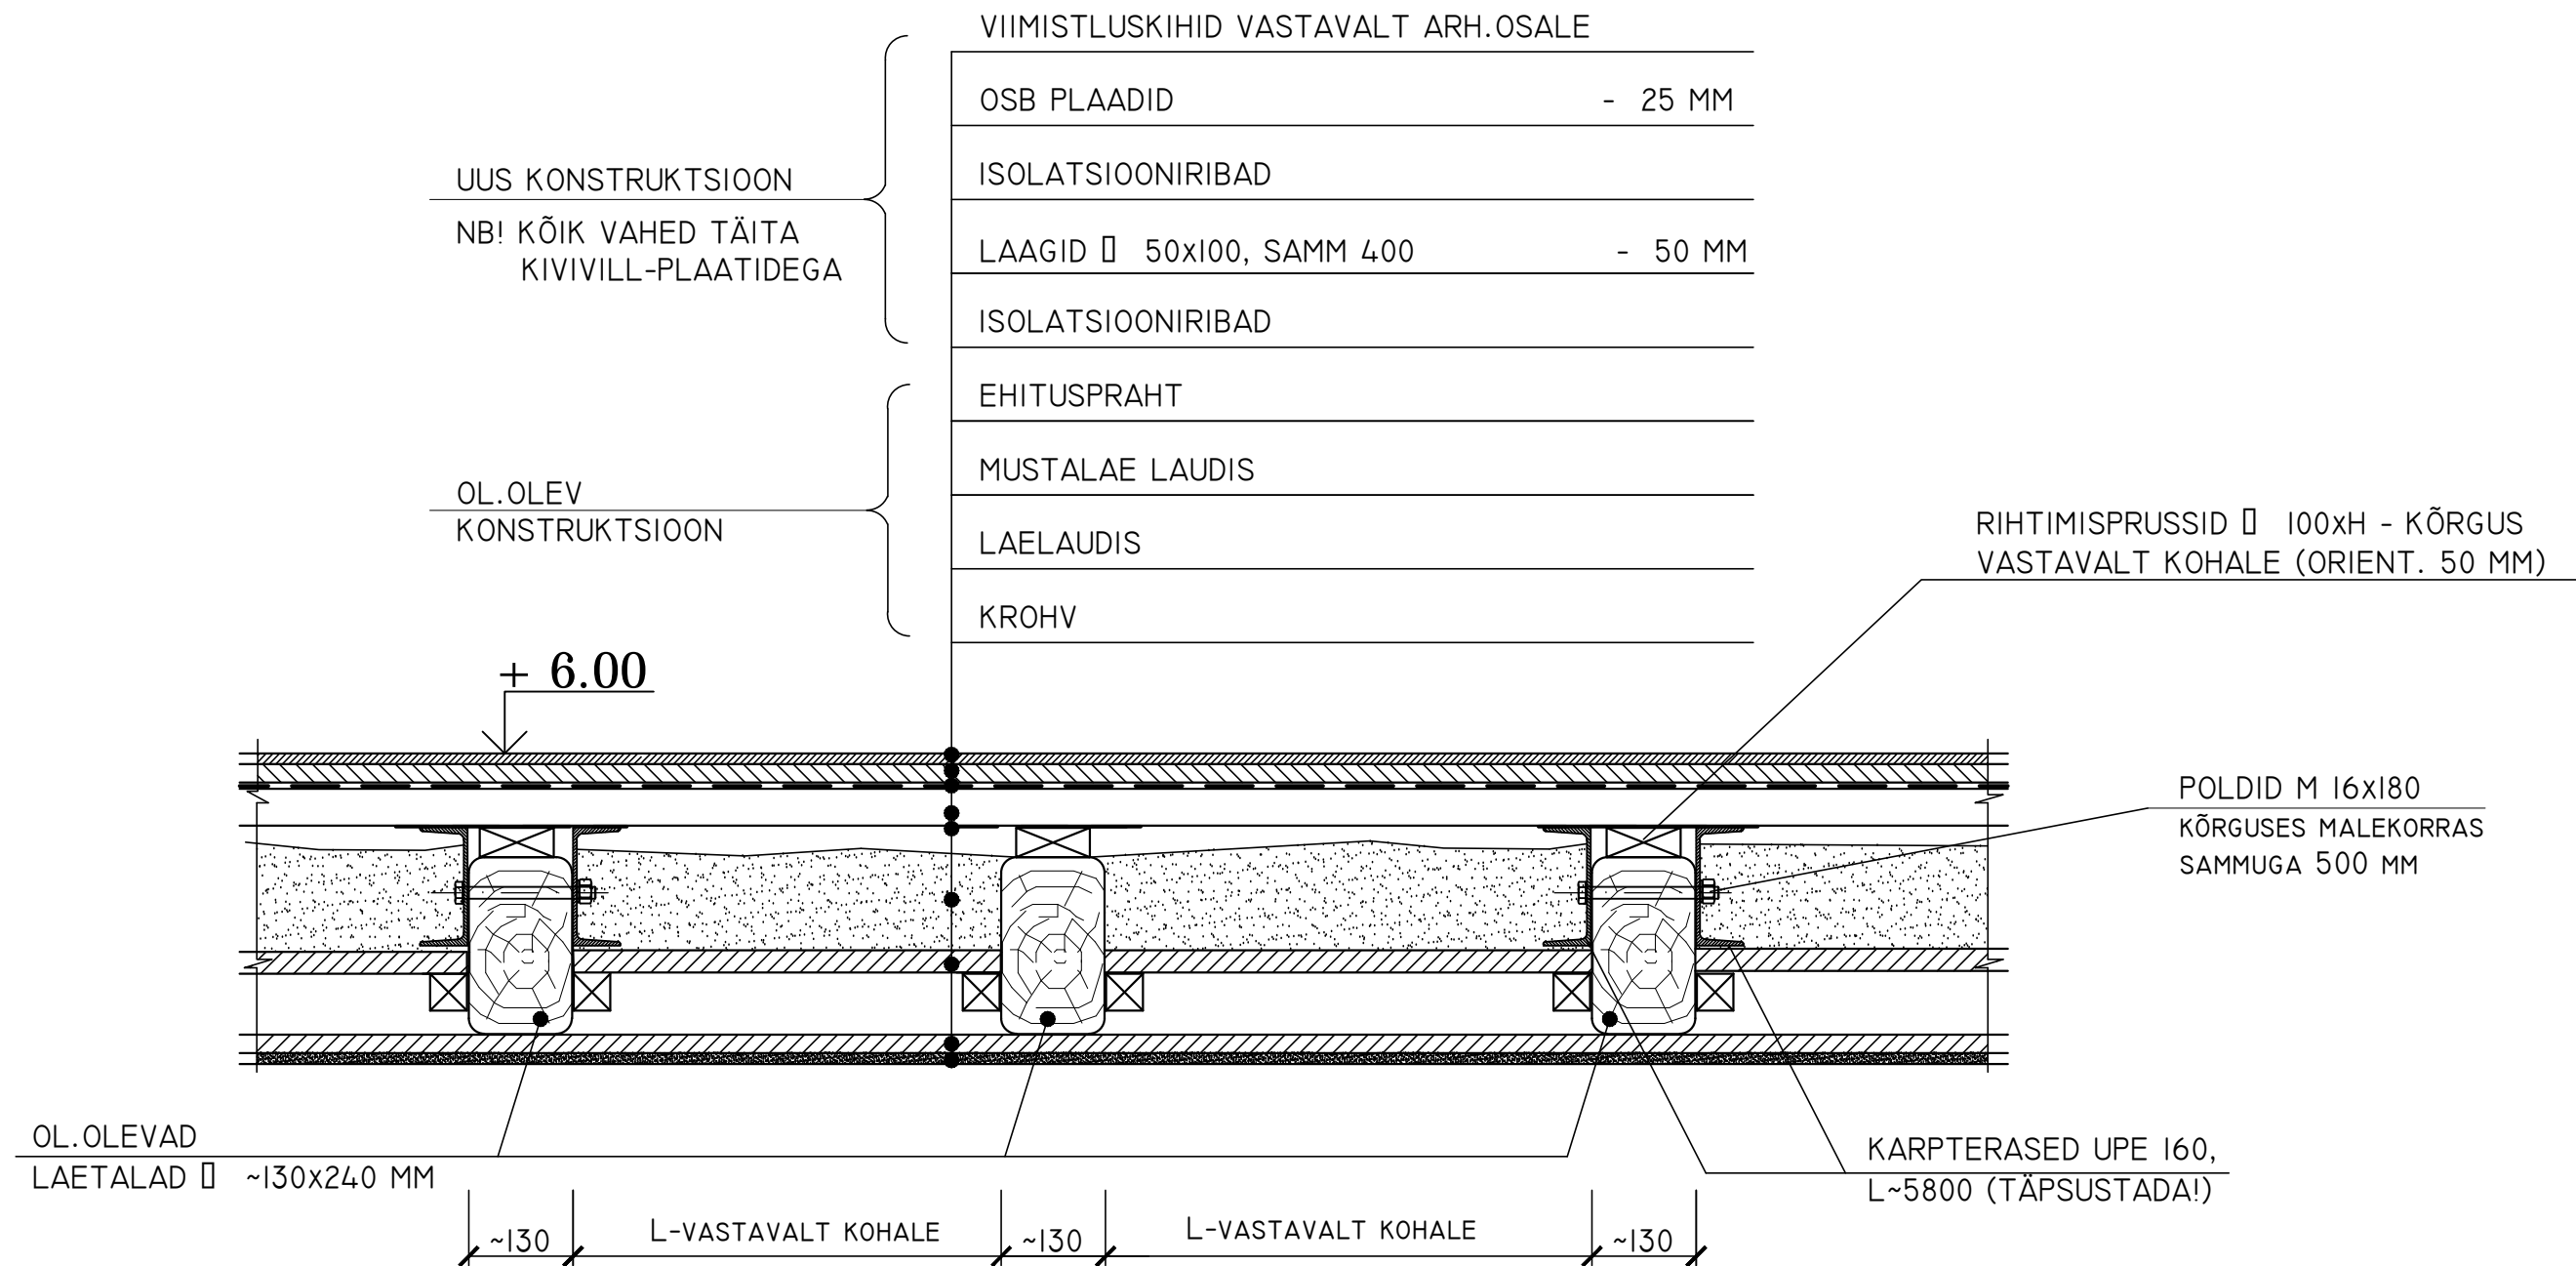

RIHTIMISPRUSSI PEALTVAADE MI:5

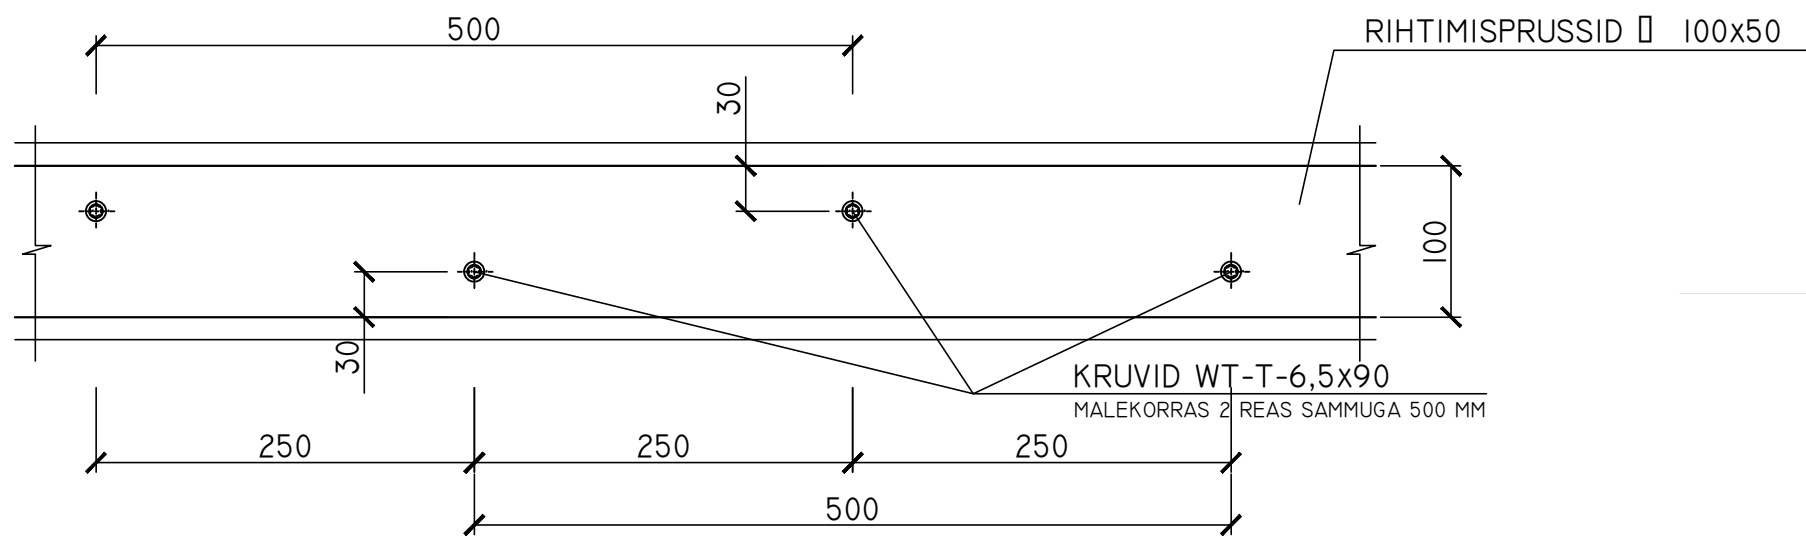

MÄRKUSED:

1. LAAGID □ 100x50 ÜHENDADA NURGIKU JA 2+2 KRUVI Ø 6x50 ABIL IGA LAETALA PEALE PAIGALDATAVA RIHTIMISPRUSSI KÜLGE.
2. TALADE JA LAAGIDE VAHELE NING LAAGIDE PEALE PAIGALDADA ISOLATSIOONIRIBAD.