



## LÕIGE Y - Y

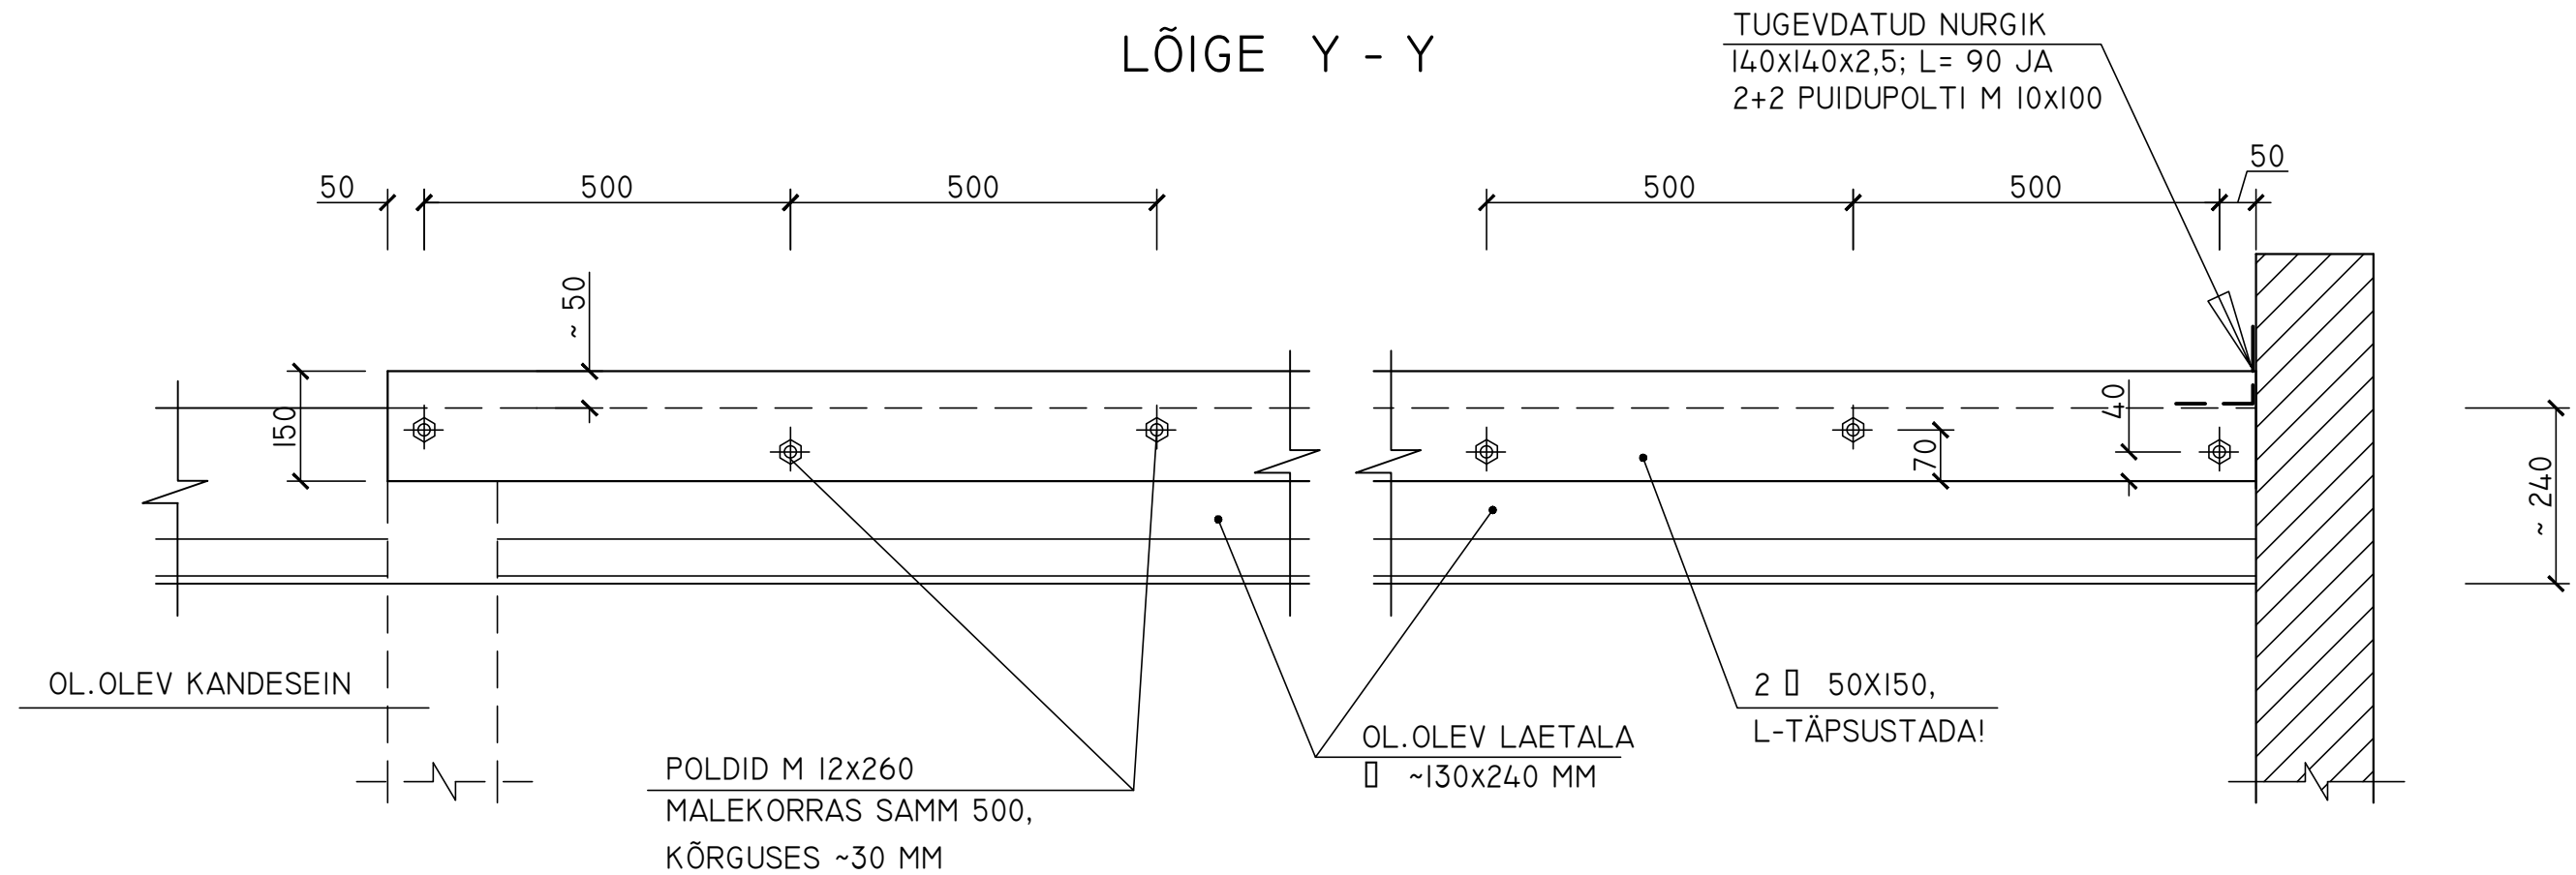

## VARIANTLAHENDUS

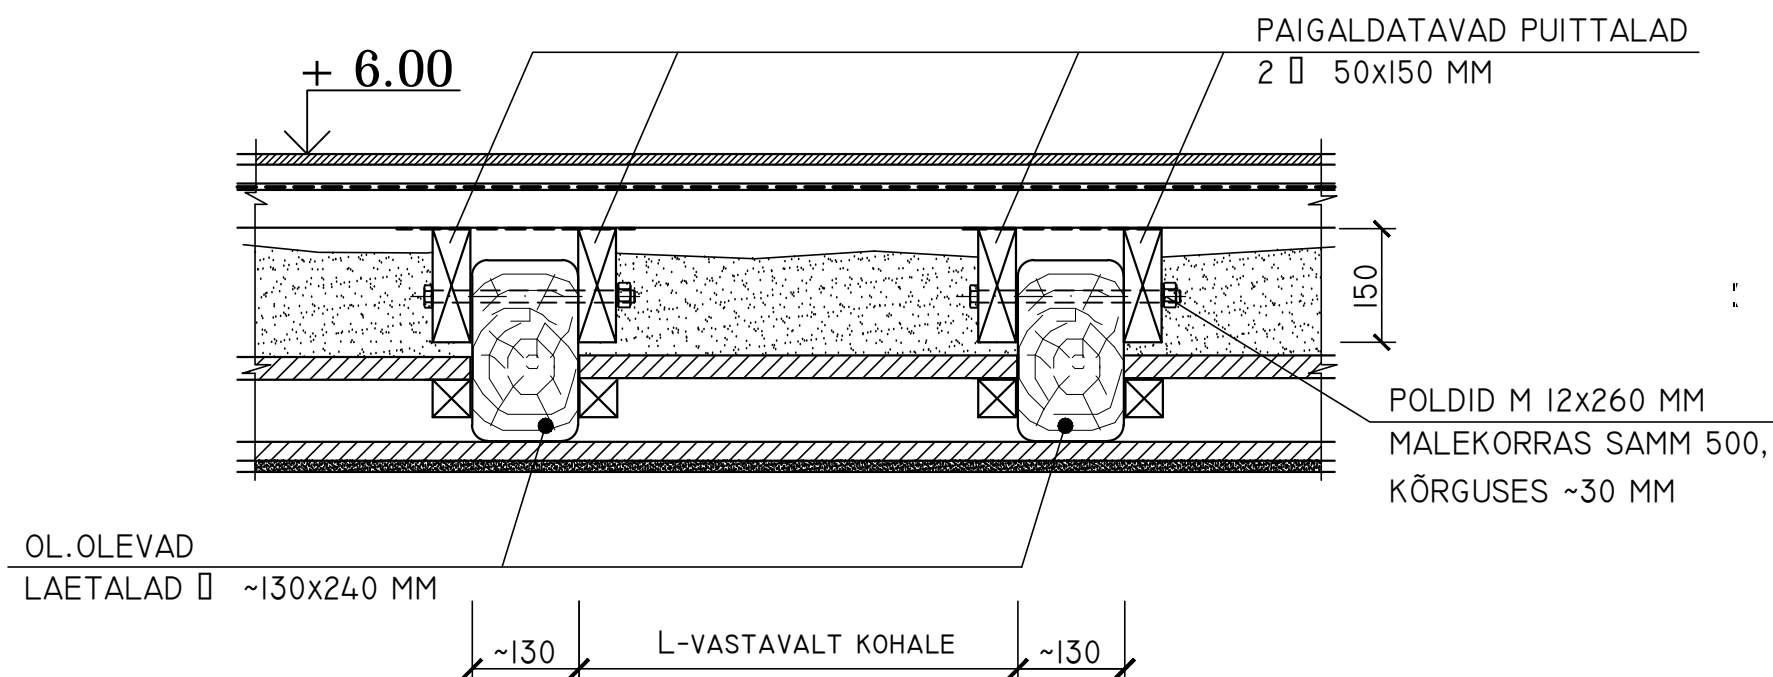

## MÄRKUSED:

1. MÕÕDUD ON JOONISEL ANTUD MM-TES.
2. LÕIKE Y-Y ASUKOHAD ON NÄIDATUD PLAANIL LEHEL EK-01.
3. MATERJALIDE ORIENTEERUV VAJADUS ON:  
TERASTALA UNP 160 - 160 JM - 3008 KG  
PUITPRUSS 100x50 - 190 JM - 1,0 M<sup>3</sup>
4. MATERJALIDE ORIENTEERUV VAJADUS  
VARIANTLAHENDUSE KORRAL:  
PUITPRUSS 50x150 - 380 JM - 2,9 M<sup>3</sup>