


SARIKATE PLAAN

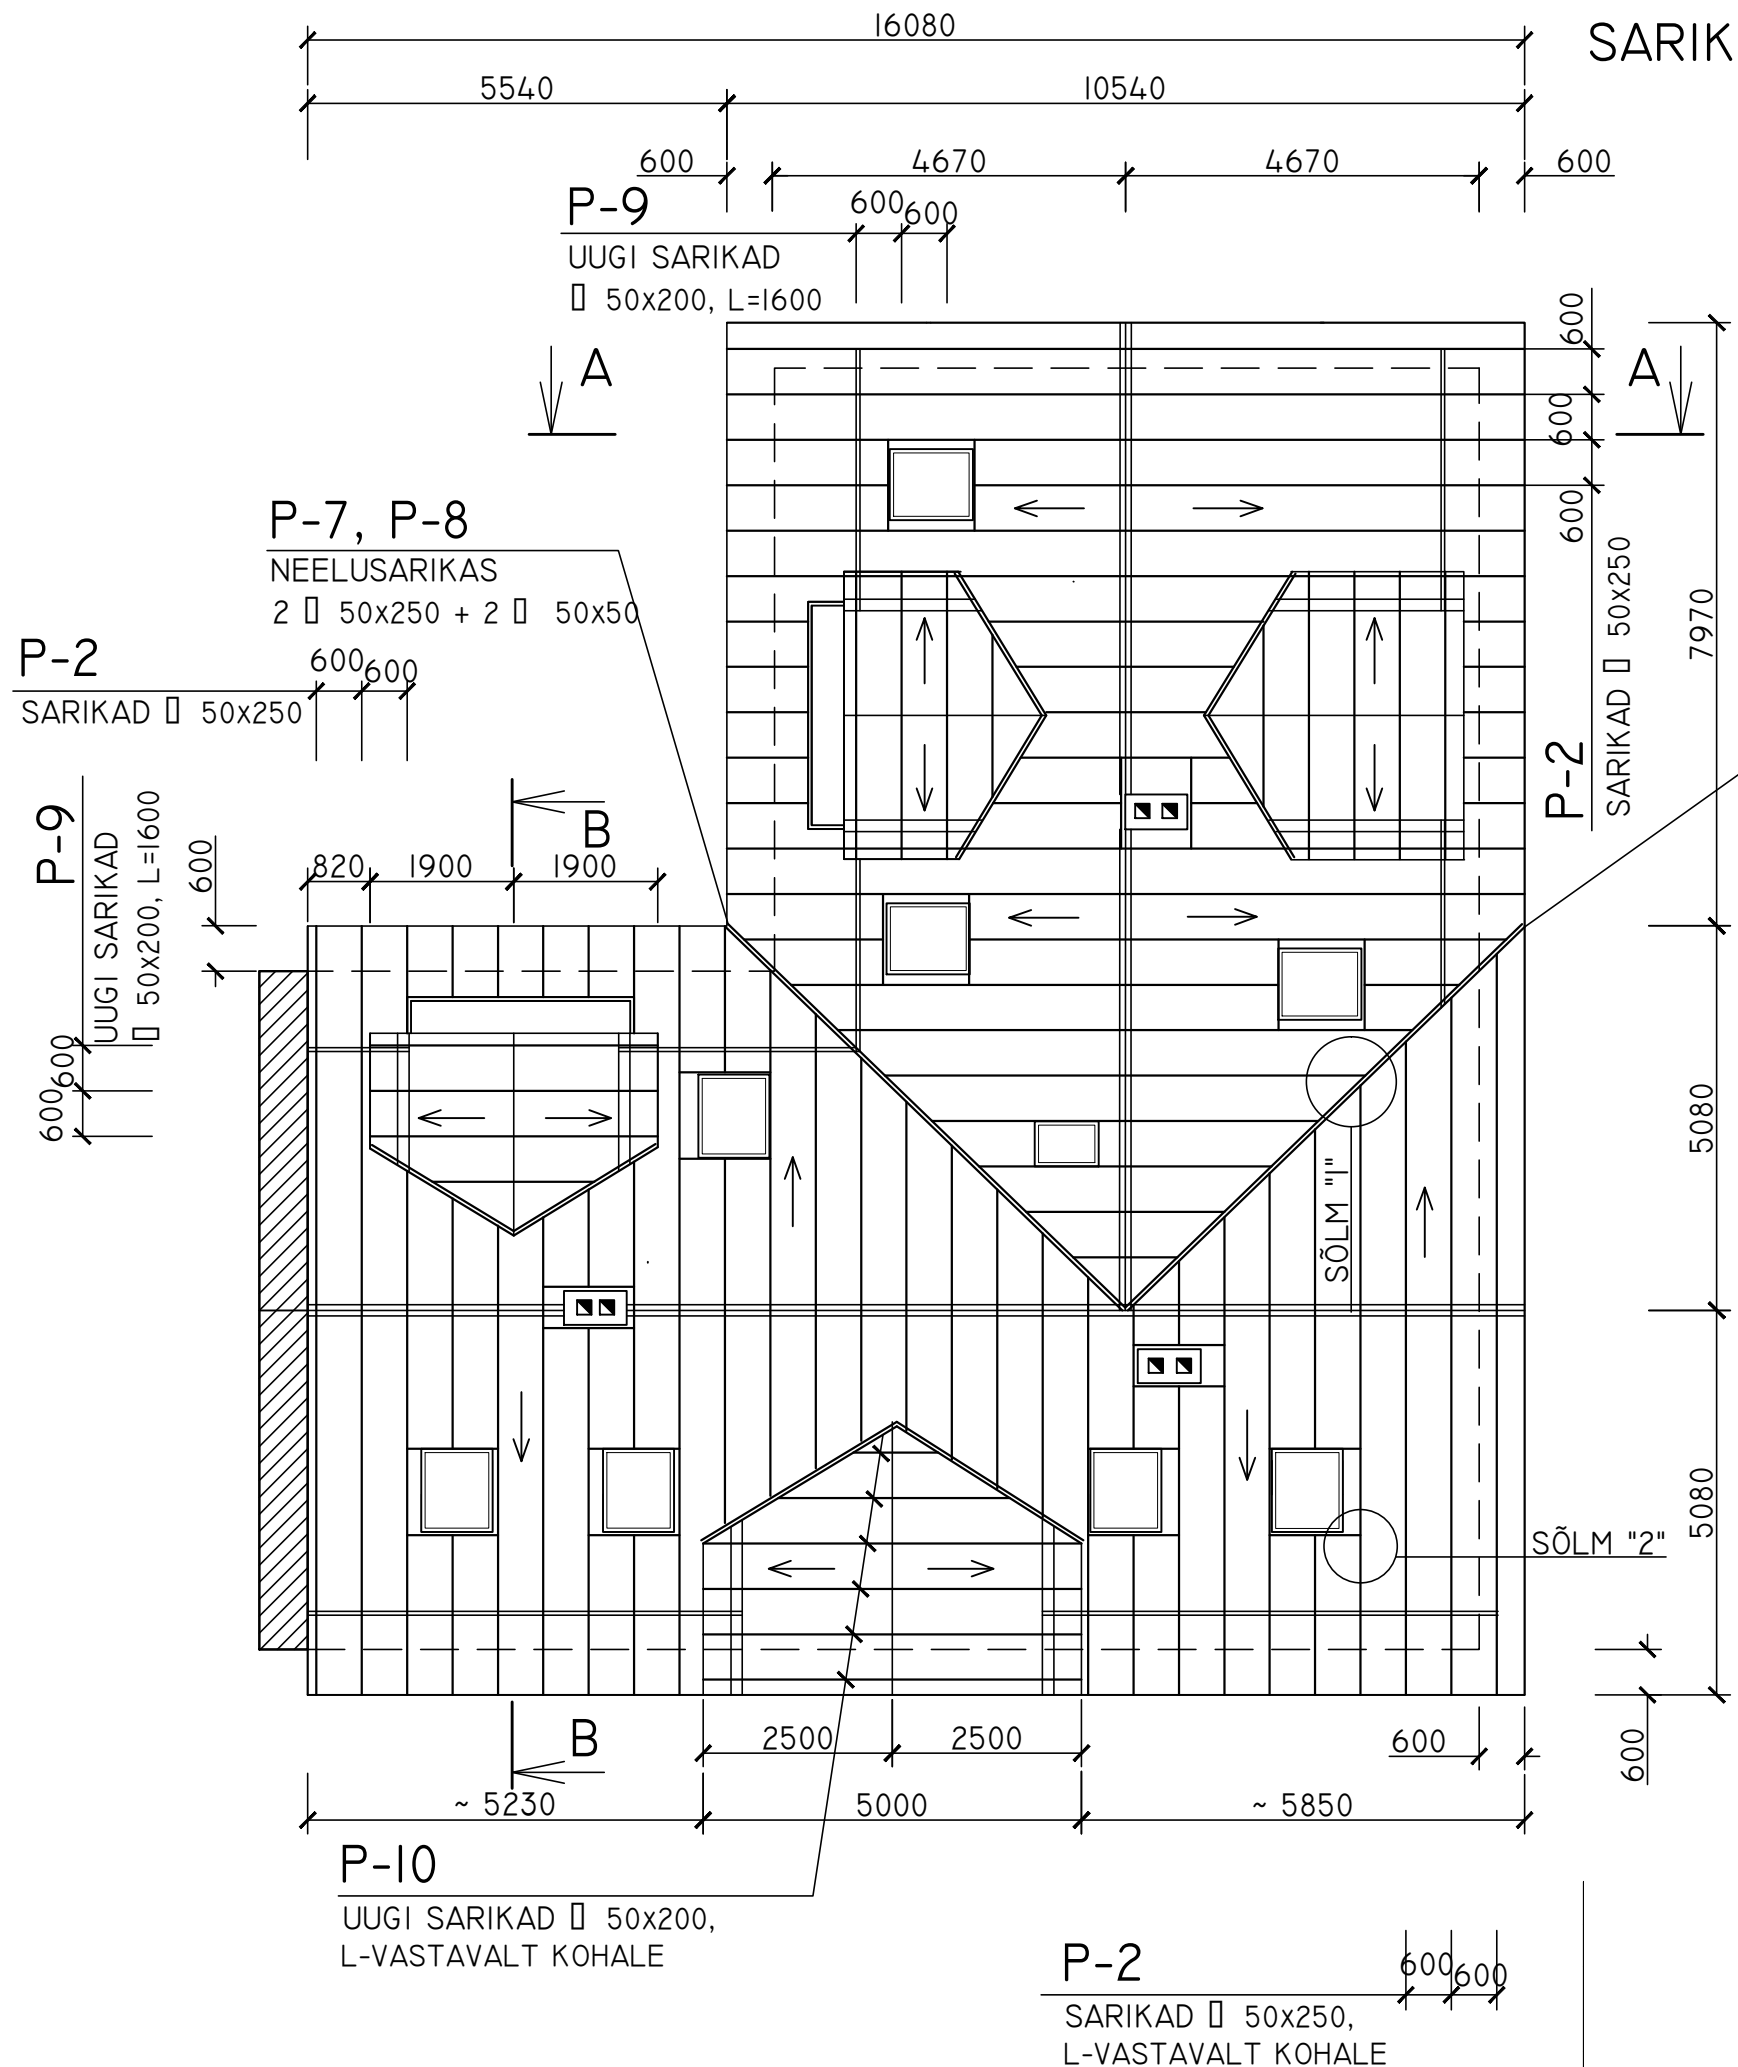

MÄRKUSED:

1. MÕÕDUD ON JOONISEL ANTUD MM-TES.
2. KATUSE LÕIGE A-A ON TOODUD LEHEL EK-06.
3. KATUSE LÕIGE B-B ON TOODUD LEHEL EK-07.
4. KATUSE SÕLMED "1" JA "2" ON ANTUD LEHEL EK-08.
5. MATERJALIDE SPETSIFIKATSIOONIID ON TOODUD LEHEL EK-10.
6. KÕIK PIKKUSMÕÕDUD TÄPSUSTADA KOHAPEAL EHTUSTÖÖDE KÄIGUS.

TSINGITUD VALTSPLEKIGA KAETAVA  
KATUSEPINNA SUURUS ON 330 M<sup>2</sup>