

SEINTE KONSTRUKTSIOONITÜÜBID:

VS-1
MILJÖÖVÄÄRTUSLIKU HOONE VÄLISSEIN

- OLEV PALKSEIN
- TUULETÕKKEKANGAS PRO CLIMA SOLITEX WA
- UUS ROOVITIS 18MM
- RENOVEERITAV LAUDIS

VS-2
VÄHEMVÄÄRTUSLIKU HOONE VÄLISSEIN

- OLEV PALKSEIN
- UUS ROOVITUS 70MM, VAHEL SOOJUSTUS
- TUULETÕKKEKANGAS PRO CLIMA SOLITEX WA
- UUS ROOVITIS 18MM
- RENOVEERITAV LAUDIS

VS-3
MILJÖÖVÄÄRTUSLIKU HOONE KATUSEKORRUSE VÄLISSEIN

- RENOVEERITAV FASSAADILAUDIS
- ROOVITIS 18MM
- TUULETÕKKEKANGAS PRO CLIMA SOLITEX WA
- PUITKARKASS 50X200MM, VAHEL SOOJUSTUS
- AURUTÕKKEPAPP
- OSB PLAAT 13MM
- LUBIKROHV + KROHVIMATT

VS-4
MILJÖÖVÄÄRTUSLIKU HOONE KATUSEKORRUSE VÄLISSEIN EI30

- RENOVEERITAV FASSAADILAUDIS
- ROOVITIS 18MM
- TUULETÕKKEKANGAS PRO CLIMA SOLITEX WA
- PUITKARKASS 50X200MM, VAHEL SOOJUSTUS KIVIVILL
- AURUTÕKKEPAPP
- MINERIT LW 12MM
- LUBIKROHV + KROHVIMATT

VS-5
MILJÖÖVÄÄRTUSLIKU HOONE KATUSEKORRUSE VÄLISSEIN PANIPAIGAS

- RENOVEERITAV FASSAADILAUDIS
- ROOVITIS 18MM
- TUULETÕKKEKANGAS PRO CLIMA SOLITEX WA
- PUITKARKASS 50X200MM, VAHEL SOOJUSTUS
- AURUTÕKKEPAPP
- OSB PLAAT 13MM

SS-1
KORTERITEVAHELINE TULETÕKKESEIN EI30

- LUBIKROHV + KROHVIMATT
- MINERIT LW 12MM
- AURUTÕKKEPAPP
- METALLKARKASS 100MM, VAHEL KIVIVILL
- ÕHKVAHE 20MM
- METALLKARKASS 100MM, VAHEL KIVIVILL
- AURUTÕKKEPAPP
- MINERIT LW 12MM
- LUBIKROHV + KROHVIMATT

SS-2
KATUSEKORRUSE SISESEIN

- LUBIKROHV + KROHVIMATT
- OSB PLAAT 13MM
- RAJATAVA TOOLVÄRGI POST 50X100MM

SS-3
UUS SISESEIN EI30 Rw 55 db

- LUBIKROHV 25MM
- TIHE LAUDIS 20MM
- PUITKARKASS 50X150MM
- VAHEL KIVIVILL 100MM
- TIHE LAUDIS 20MM
- LUBIKROHV 25MM

SS-4
UUS SISESEIN EI30 Rw 55 db NIISKES RUUMIS


- LUBIKROHV 25MM
- TIHE LAUDIS 20MM
- PUITKARKASS 50X150MM
- VAHEL KIVIVILL 100MM
- MINERIT SP 8MM (JÄLGIDA TOOTJA JUHISEID)
- VIIMISTLUS VASTAVALT
- SISEKUJUNDUSPROJEKTILE (KER. PLAAT, LUBIKROHV, TSEMENTROHV)

SS-5
UUS SISESEIN NIISKES RUUMIS

- LUBIKROHV 25MM
- TIHE LAUDIS 20MM
- PUITKARKASS 50X100MM
- MINERIT SP 8MM (JÄLGIDA TOOTJA JUHISEID)
- VIIMISTLUS VASTAVALT
- SISEKUJUNDUSPROJEKTILE (KER. PLAAT, LUBIKROHV, TSEMENTROHV)

SS-6
UUS SISESEIN

- LUBIKROHV 25MM
- TIHE LAUDIS 20MM
- PUITKARKASS 50X100MM
- TIHE LAUDIS 20MM
- LUBIKROHV 25MM

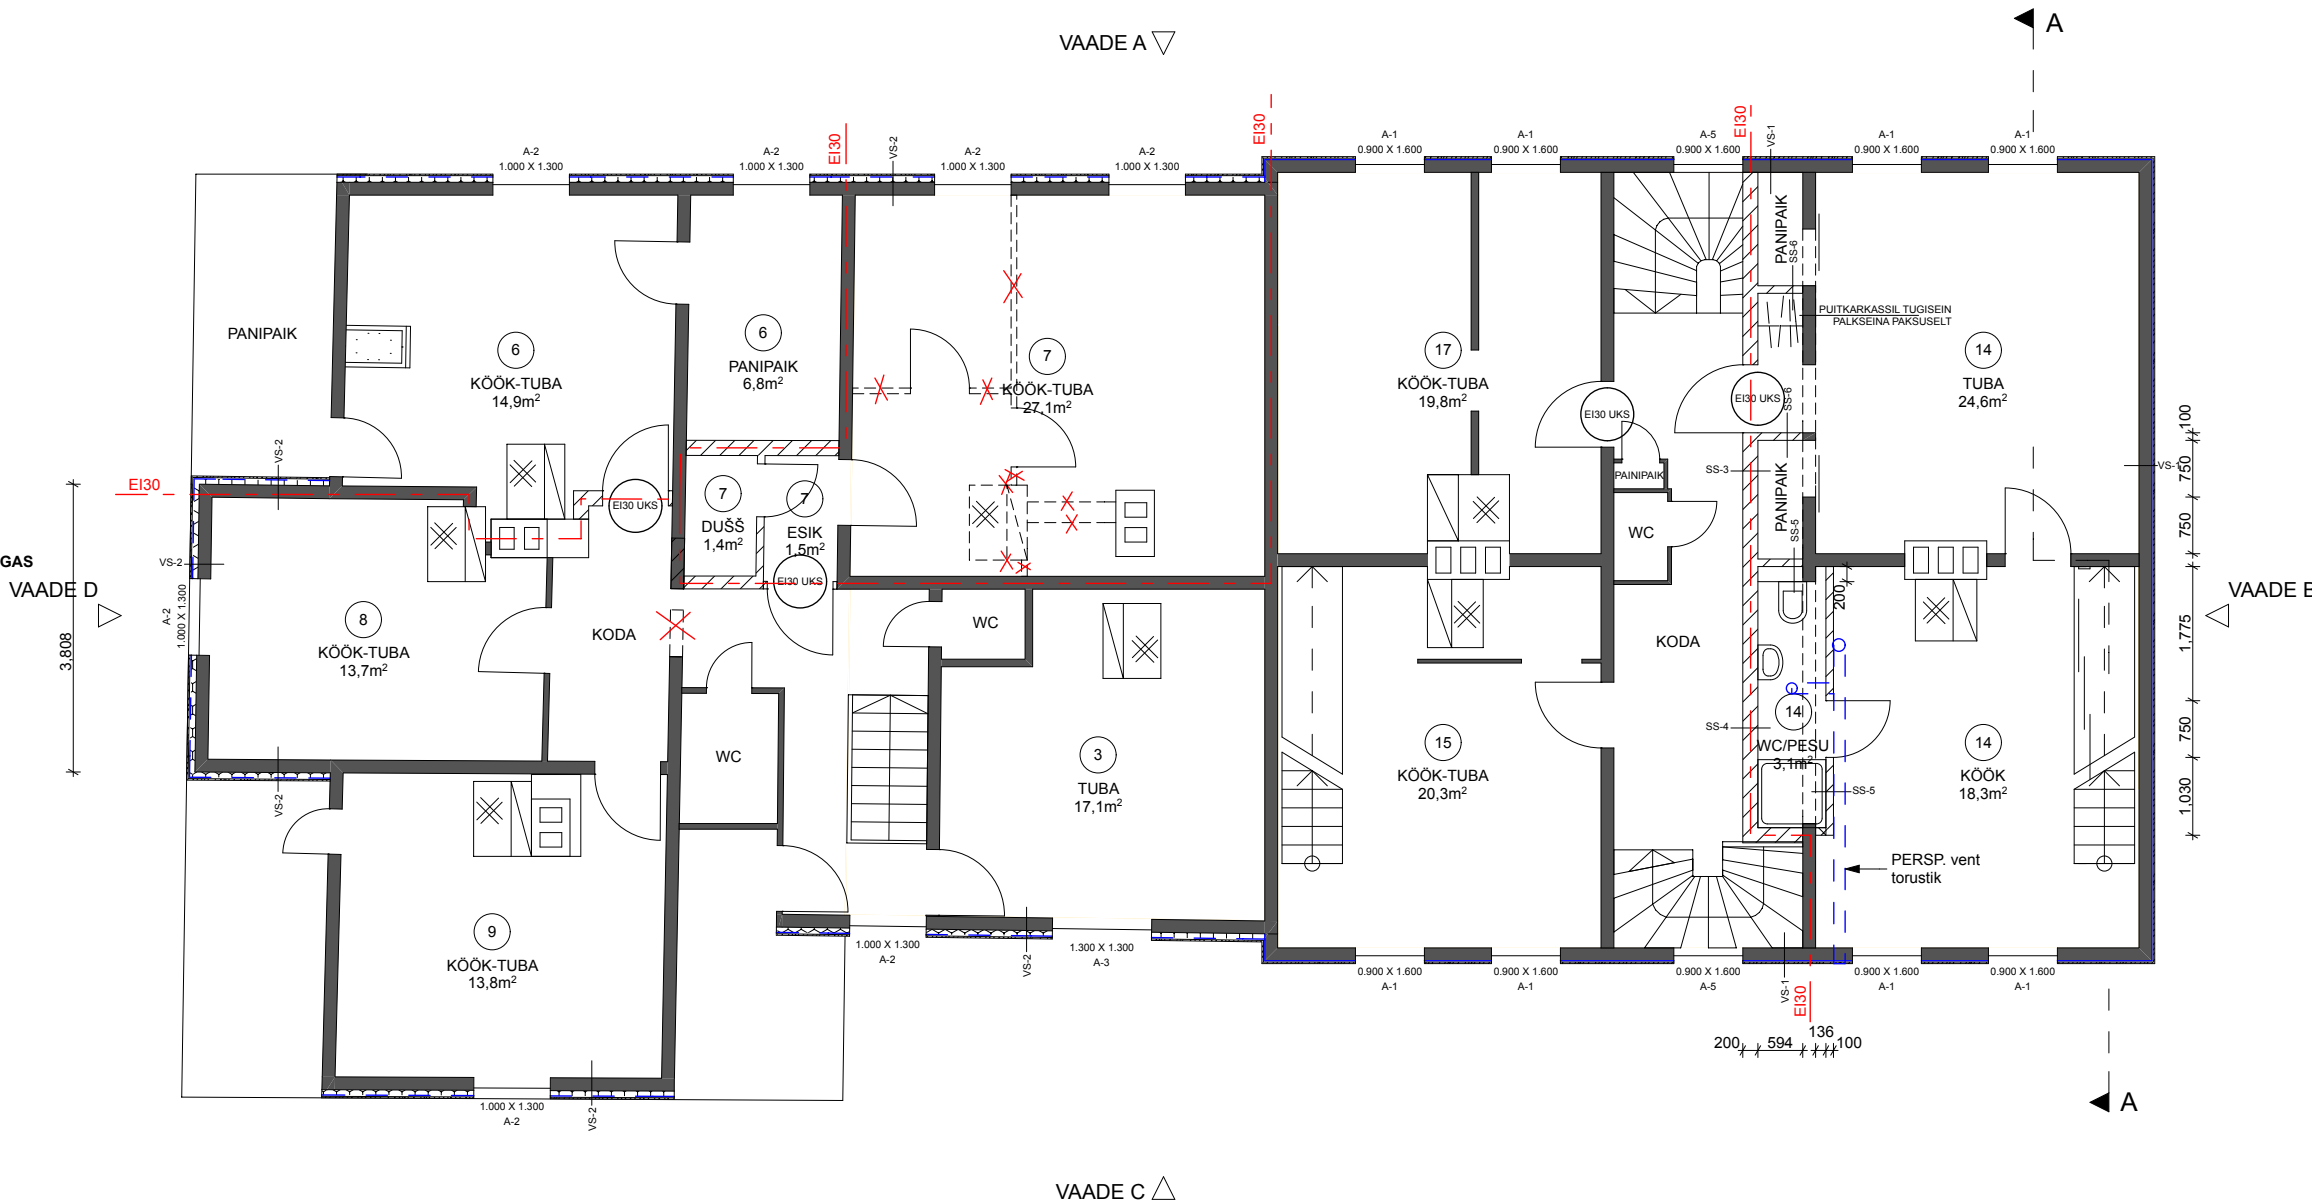

MÄRKUSED:

- NB! ANTUD KORRUSTE PLAANIDEL TOODU ERINEB OLEVAST OLUKORRAST NING KÄESOLEV PROJEKT NEID MUUDATUSI EI KÄSITLE. OLEV OLUKORD HOONESISESED MUUDATUSED ON VAJA LAHENDADA TULEVIKUS ERALDI PROJEKTIGA.
- JOONISED ON KOOSTATUD 1960. JA 2001. A TEOSTATUD INVENTARISEERIMISE JOONISTE ALUSEL. ENNE JOONISE TEOSTAMIST, EHITUSTOODETE TELLMIST JNE. KONTROLLIDA ALATI MÕÖTUDE VASTAVUST KOHAPEAL.