


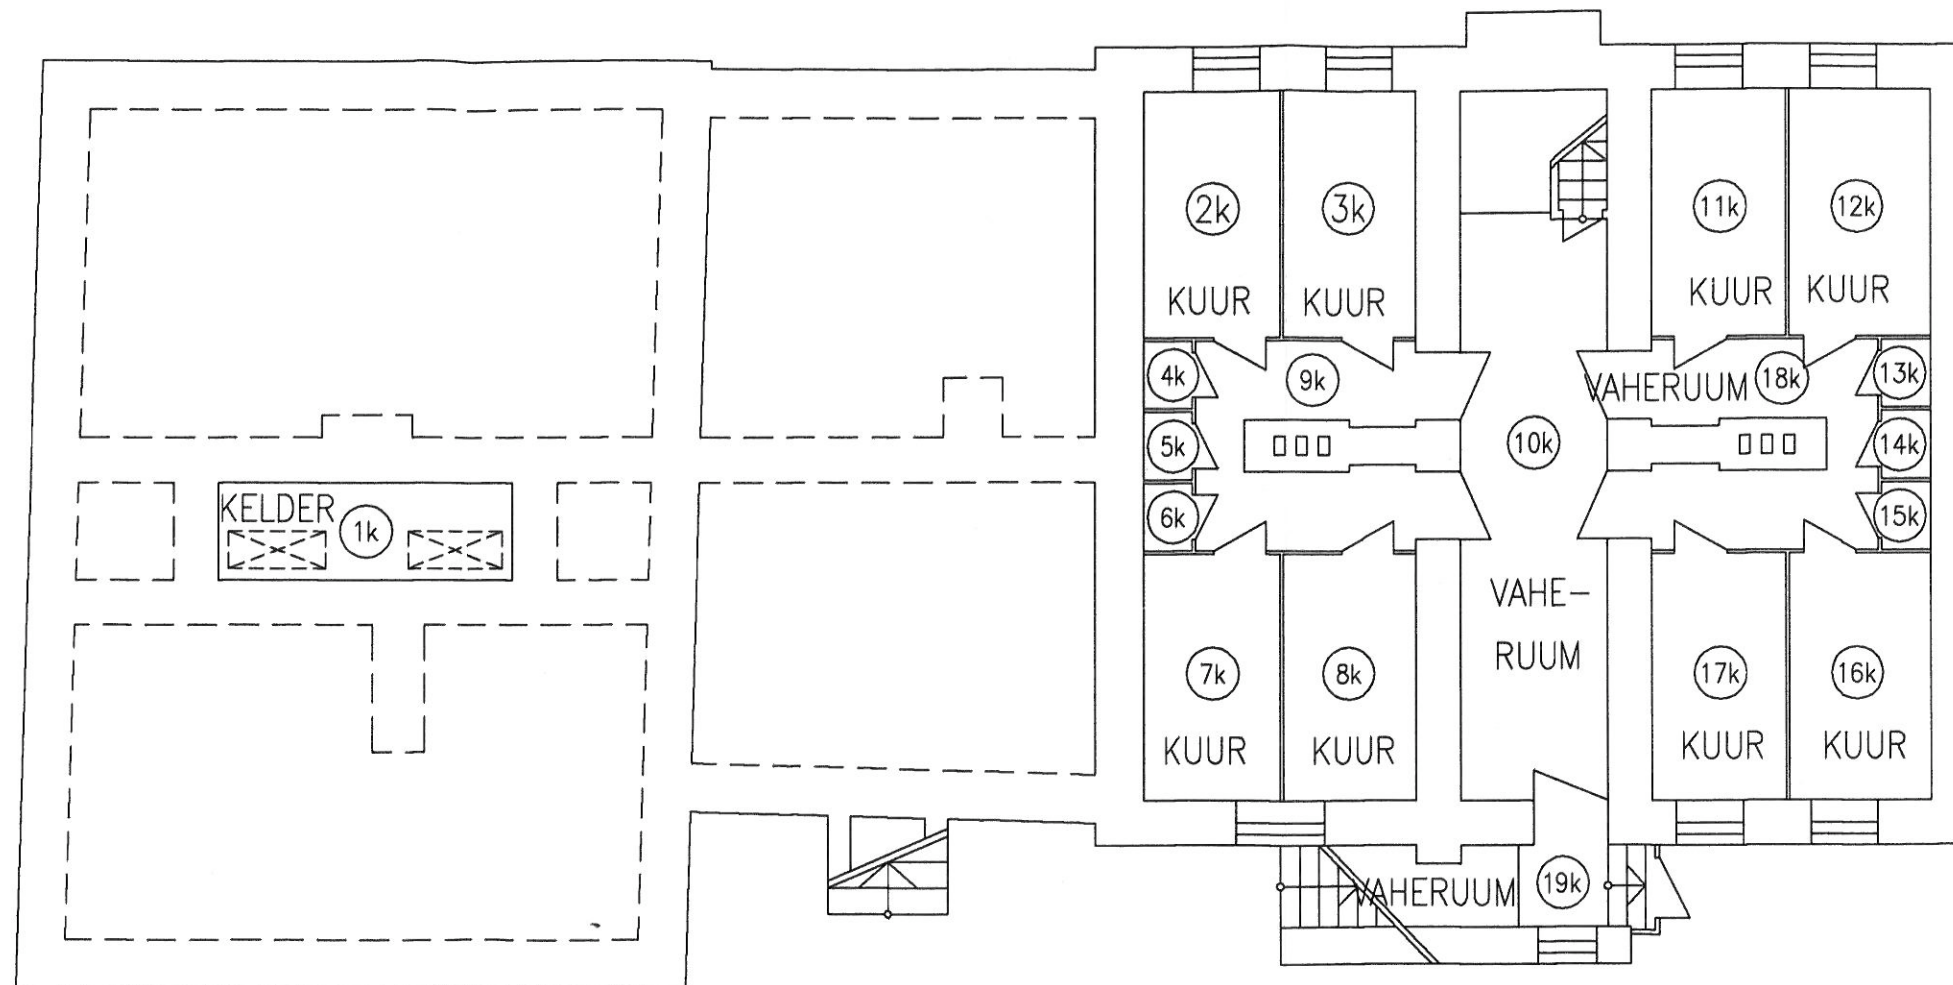

MÄRKUSED:

ANTUD JOONIS ON VÄLJAVÕTE 2001 A KOOSTATUD INVENTARISEERIMISEST. KAJASTATUD OLUKORD EI MUUTU.

KAUSS
ARHITEKTUURI- JA DISAINIBÜROO KAUSS ARHITEKTUUR
NIINE 11, 10414 TALLINN, TEL: (+372) 681 66 30, FAX: (+372) 683 51 95, GSM: (+372) 50 17 847, E-MAIL: info@kauss.ee
KAUSS ARHITEKTUUR OÜ, REG.11052342 MTR: EEP000203, A/A10220038128012 SEB WWW.KAUSS.EE
ENNE TEOSTAMIST KONTROLLIDA UUEMA VÄLJAANDE OLEMASOLU!
HILISEMA KUUPÄEVAGA JOONIS TÜHISTAB VARASEMA.
© KAUSS ARHITEKTUUR OÜ 2005. ANTUD JOONIS ON KAITSTUD AUTORIOIGUSEGA. SELLE KOPEERIMINE, LEVITAMINE, REPRODUTSEERIMINE, SAMUTI SELLES MUUDATUSTE TEGEMINE ILMA AUTORIOIGUSTE VALDAJA LOATA ON KEELATUD. JOONIS VÕIB SISALDADA KONFIDENTSIAALSET INFORMATSIOONI, MILLE TAHTLIK LEVITAMINE ON KARISTATAV.

JOONIS:	KELDRIKORRUSE PLAAN			
PROJEKT:	KOPLI 66/VOLTA 2 REK			
ADDRESS:	KOPLI TN 66/VOLTA TN2 TALLINN	TOO NR.	A11-005	STAADIUM PP
TELLUA:	KÜ KOPLI 66/VOLTA 2	VÄLJAANNE	A	KPV. 18.11.2011
ARHITEKT:	LAURI ELTERMAA	LEHT	5	
VASTUTAV SPETSIALIST:	URMO METS	NR.		
PROJ. JUHT:	ELTERMAA			