


JOONISELT MITTE SKALEERIDA DIMENSIOONE	
STAADIUMI KOODI DEF:	ES - ESKIIS

RUUMIPROGRAMM			
Number	Korrus	Nimi	Pindala

1	Esimene korrus	Garaaz	36.00 m²
2	Esimene korrus	Hobi	22.50 m²
3	Esimene korrus	Jõusaal	5.06 m²
4	Esimene korrus	Esik	23.83 m²
5	Esimene korrus	Saun	8.86 m²
6	Esimene korrus	Leil	3.04 m²
7	Esimene korrus	Tehniline Ruum	3.97 m²
8	Esimene korrus	WC	2.60 m²
9	Esimene korrus	Köök- Söögiala	25.00 m²
10	Esimene korrus	Elutuba	26.40 m²
11	Teine korrus	Magamistuba	14.26 m²
12	Teine korrus	Garderoob	9.21 m²
13	Teine korrus	Magamistuba	13.54 m²
14	Teine korrus	Magamituba	13.28 m²
15	Teine korrus	Trepihall	20.17 m²
16	Teine korrus	Vannituba	11.85 m²

Kokku 239.58 m²

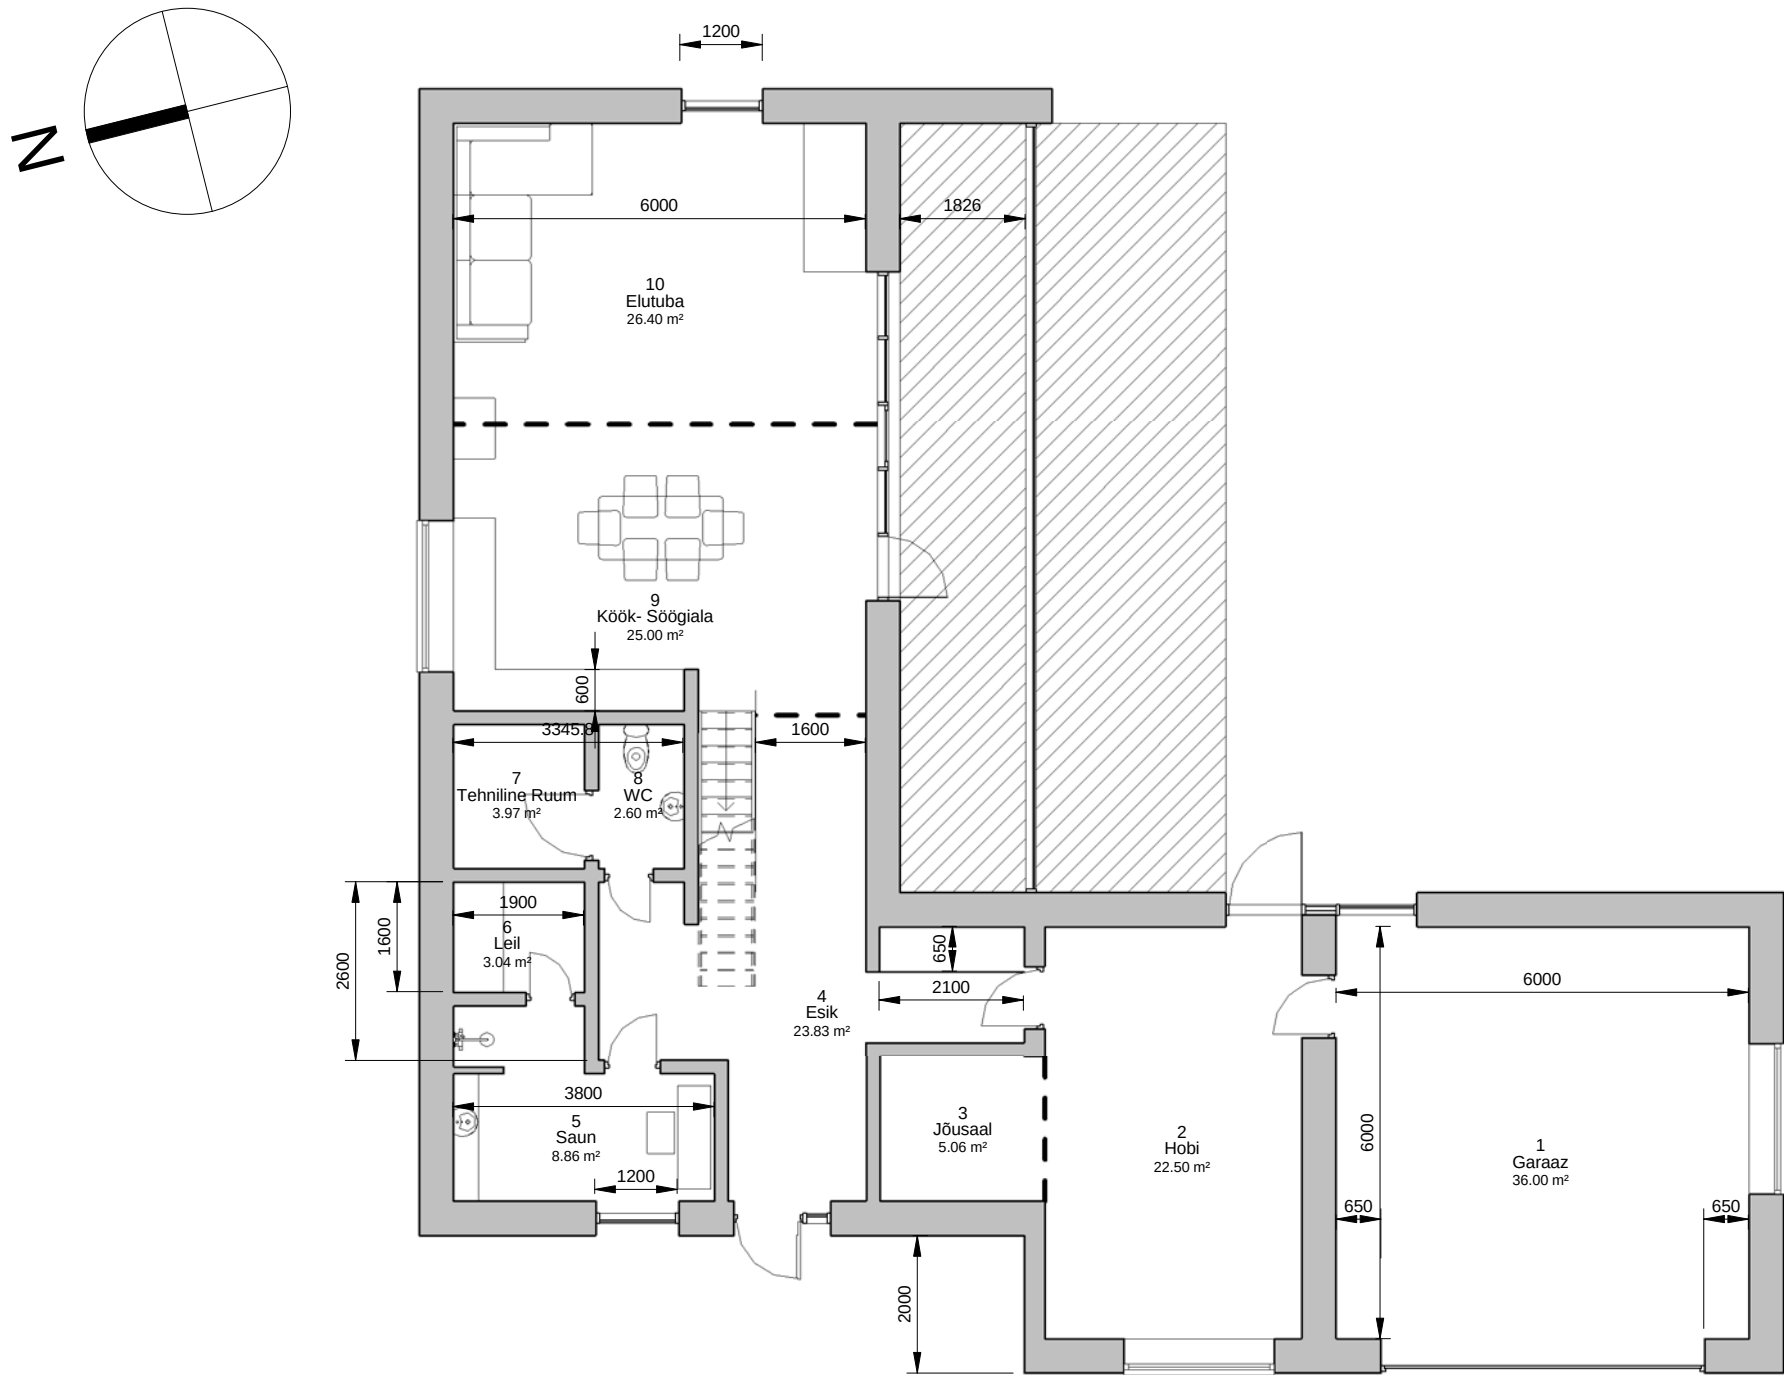

Esimene korrus
1 : 100



Muudatuse põhjus:	Kuup.	Joon.	Kontr.
-------------------	-------	-------	--------

See dokument refereerib järgmist BIM faili:

Referents faili nimi:	Staatus	Revisjon
11916-ES-AR-BIM-0001	ES	P01.1

JOONISELT MITTE SKALEERIDA DIMENSIOONE	
STAADIUMI KOODI DEF:	ES - ESKIIS

RUUMIPROGRAMM			
Number	Korrus	Nimi	Pindala
1	Esimene korrus	Garaaz	36.00 m²
2	Esimene korrus	Hobi	22.50 m²
3	Esimene korrus	Jõusaal	5.06 m²
4	Esimene korrus	Esik	23.83 m²
5	Esimene korrus	Saun	8.86 m²
6	Esimene korrus	Leil	3.04 m²
7	Esimene korrus	Tehniline Ruum	3.97 m²
8	Esimene korrus	WC	2.60 m²
9	Esimene korrus	Köök- Söögiala	25.00 m²
10	Esimene korrus	Elutuba	26.40 m²
11	Teine korrus	Magamistuba	14.26 m²
12	Teine korrus	Garderoob	9.21 m²
13	Teine korrus	Magamistuba	13.54 m²
14	Teine korrus	Magamituba	13.28 m²
15	Teine korrus	Trepihall	20.17 m²
16	Teine korrus	Vannituba	11.85 m²
Kokku			239.58 m²

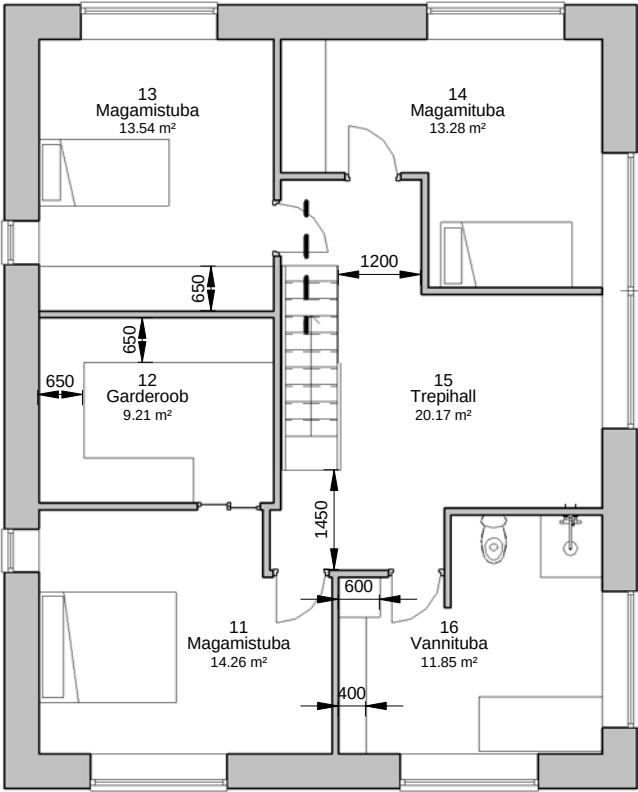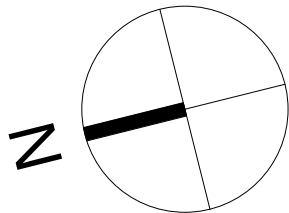


Teine korrus
1 : 100

Muudatuse põhjus:	Kuup.	Joon.	Kontr.
-------------------	-------	-------	--------

See dokument refereerib järgmist BIM faili:

Referents faili nimi:	Staatus	Revisjon
11916-ES-AR-BIM-0001	ES	P01.1

JOONISELT MITTE SKALEERIDA DIMENSIOONE	
STAADIUMI KOODI DEF.	ES - ESKIIS

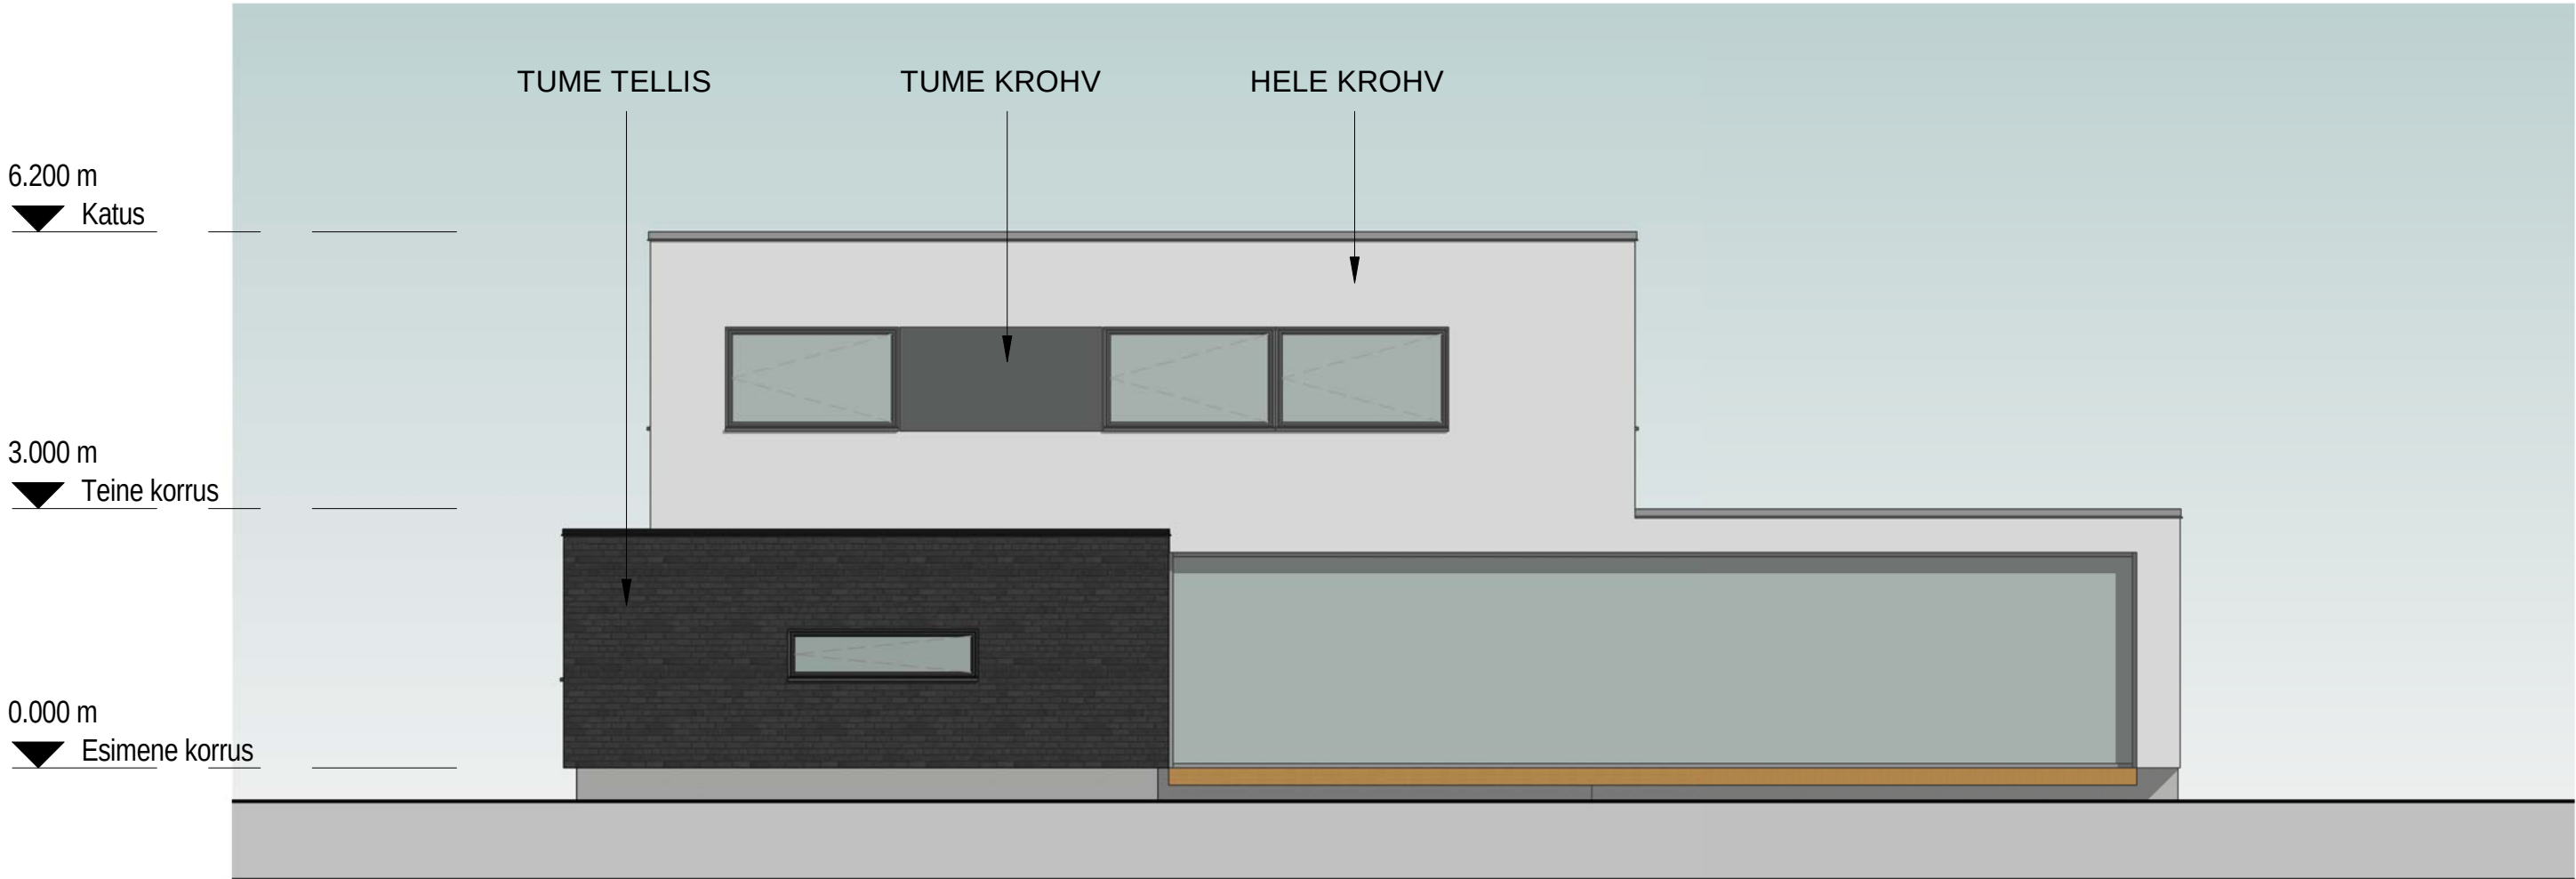


Lõunaedel
1 : 100

Muudatuse põhjus:	Kuup.	Joon.	Kontr.
-------------------	-------	-------	--------

See dokument refereerib järgmist BIM faili:

Referents faili nimi:	Staatuse	Revisjon
11916-ES-AR-BIM-0001	ES	P01.1

JOONISELT MITTE SKALEERIDA DIMENSIOONE	
STAADIUMI KOODI DEF.	ES - ESKIIS

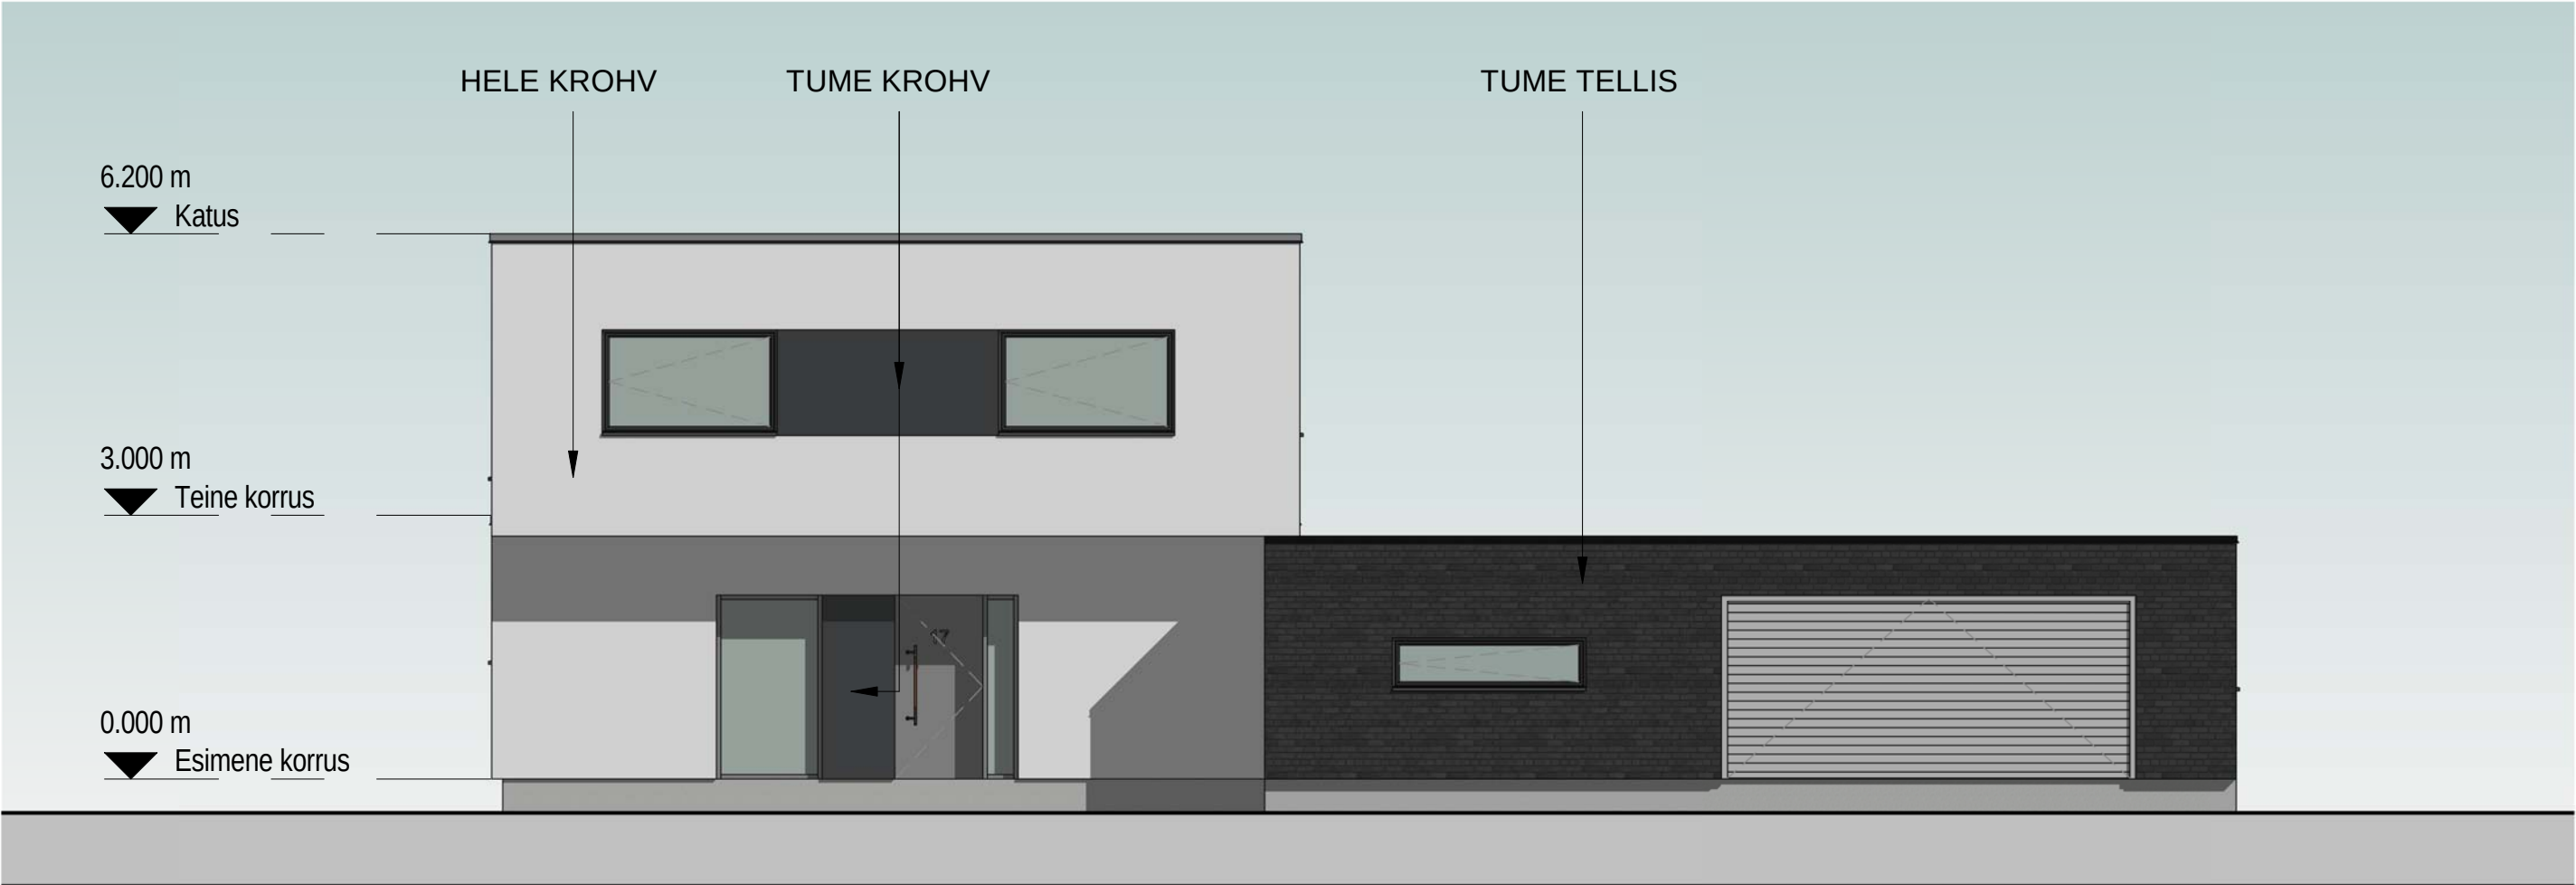


Lääneloe
1 : 100

Muudatuse põhjus:	Kuup.	Joon.	Kontr.
-------------------	-------	-------	--------

See dokument refereerib järgmist BIM faili:

Referents faili nimi:	Staatuse	Revisjon
11916-ES-AR-BIM-0001	ES	P01.1

JOONISELT MITTE SKALEERIDA DIMENSIOONE	
STAADIUMI KOODI DEF.	ES - ESKIIS

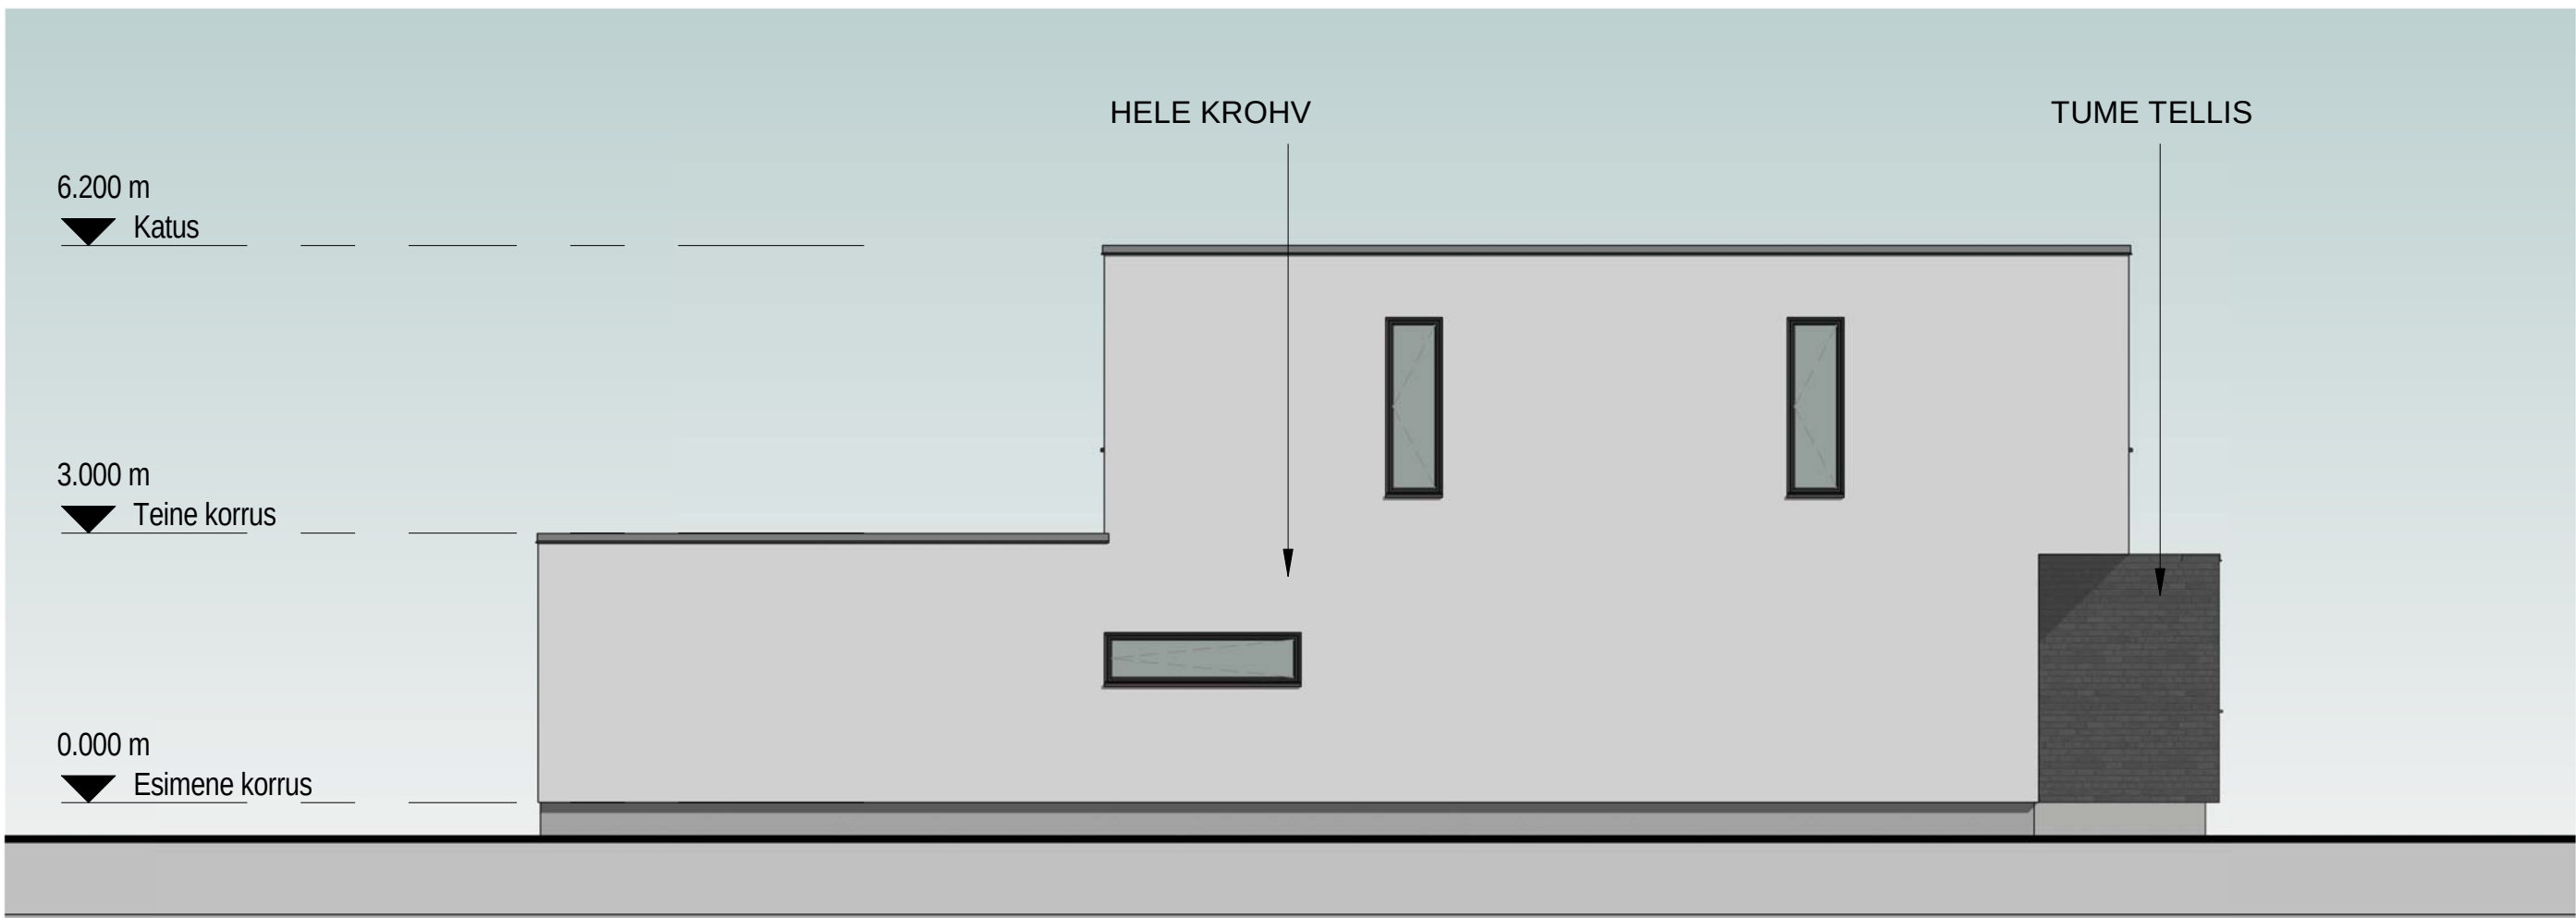


Muudatuse põhjus:	Kuup.	Joon.	Kontr.
-------------------	-------	-------	--------

See dokument refereerib järgmist BIM faili:

Referents faili nimi:	Staatuse	Revisjon
11916-ES-AR-BIM-0001	ES	P01.1

Põhjakiirre
1 : 100

JOONISELT MITTE SKALEERIDA DIMENSIOONE	
STAADIUMI KOODI DEF.	ES - ESKIIS

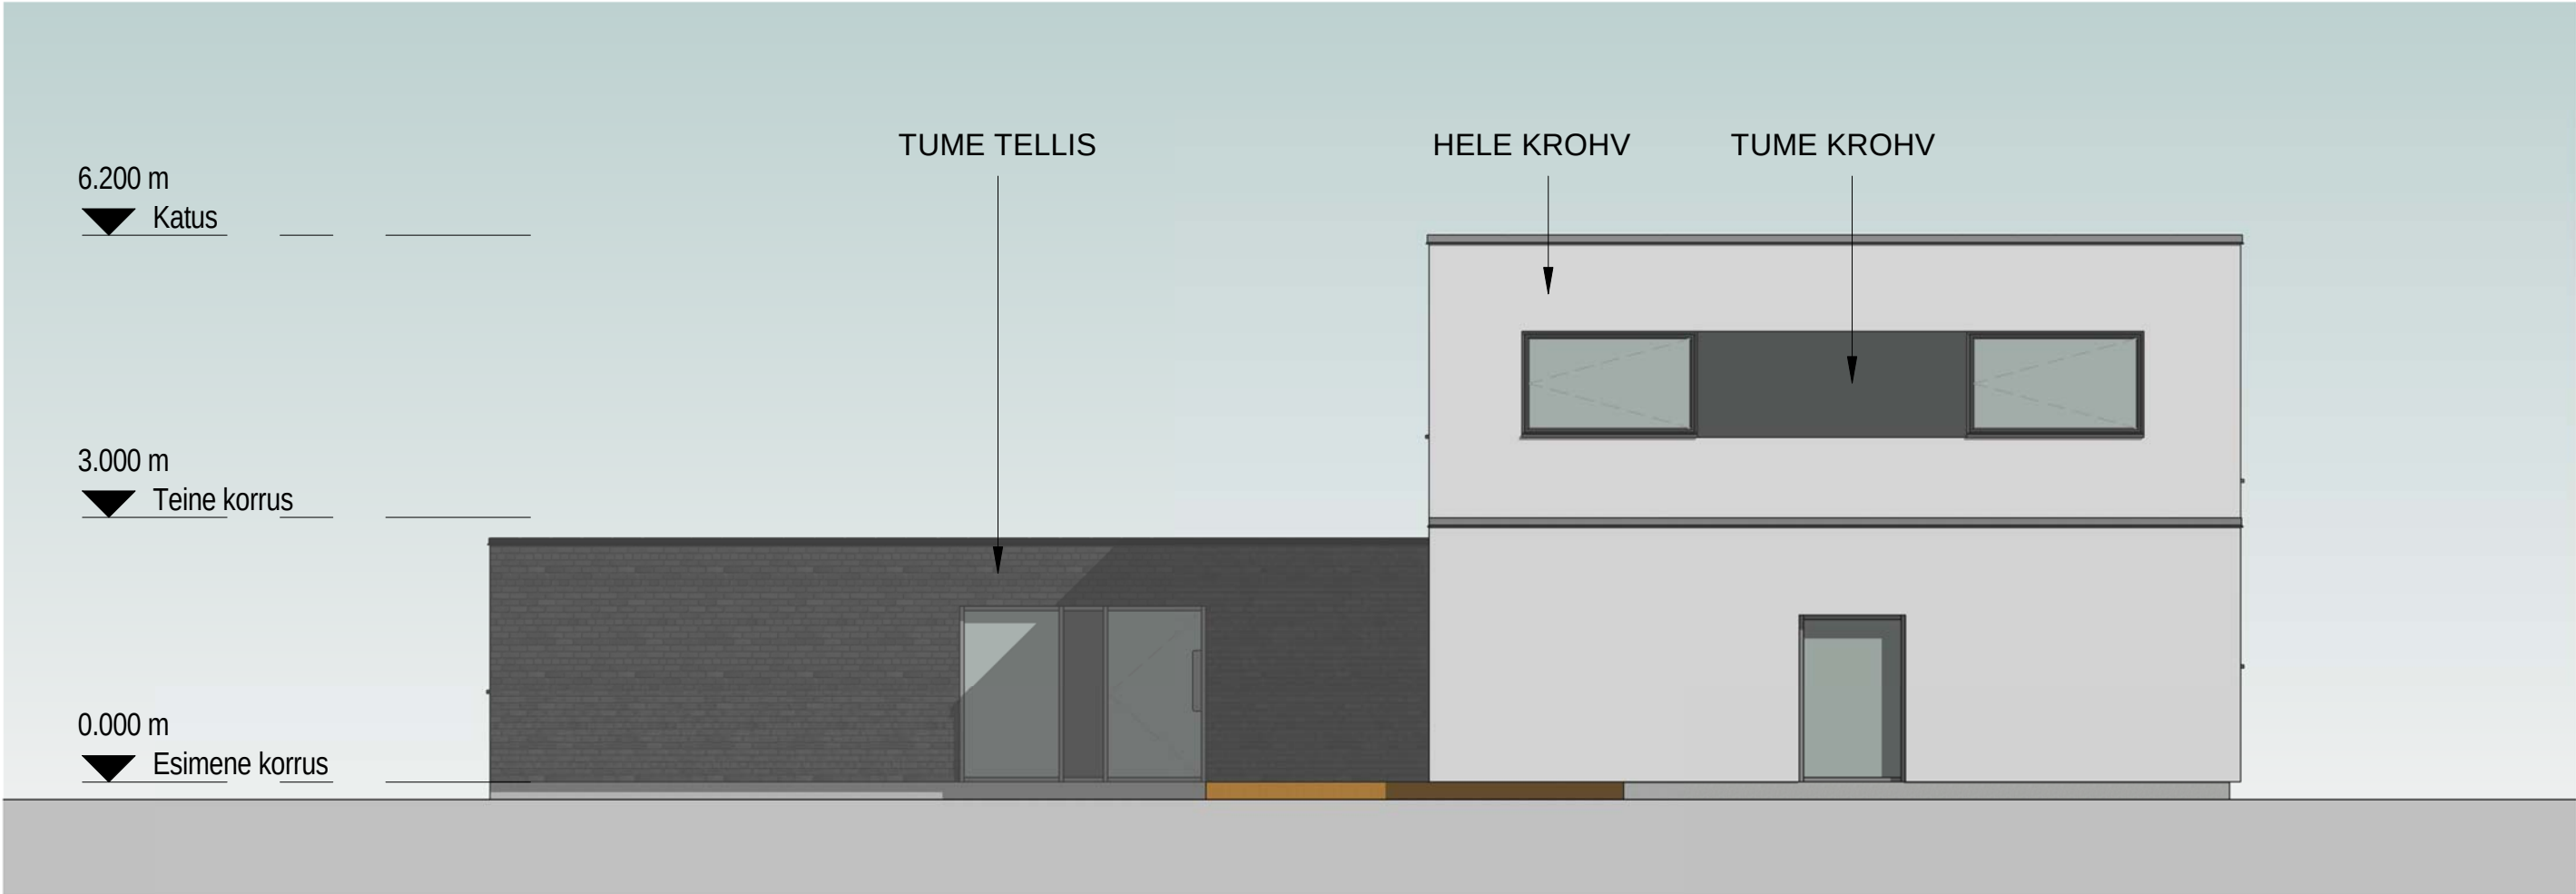

Muudatuse põhjus:	Kuup.	Joon.	Kontr.
-------------------	-------	-------	--------

See dokument refereerib järgmist BIM faili:

Referents faili nimi:	Staatuse	Revisjon
11916-ES-AR-BIM-0001	ES	P01.1

Idakagu
1 : 100