


M1:500

34,7

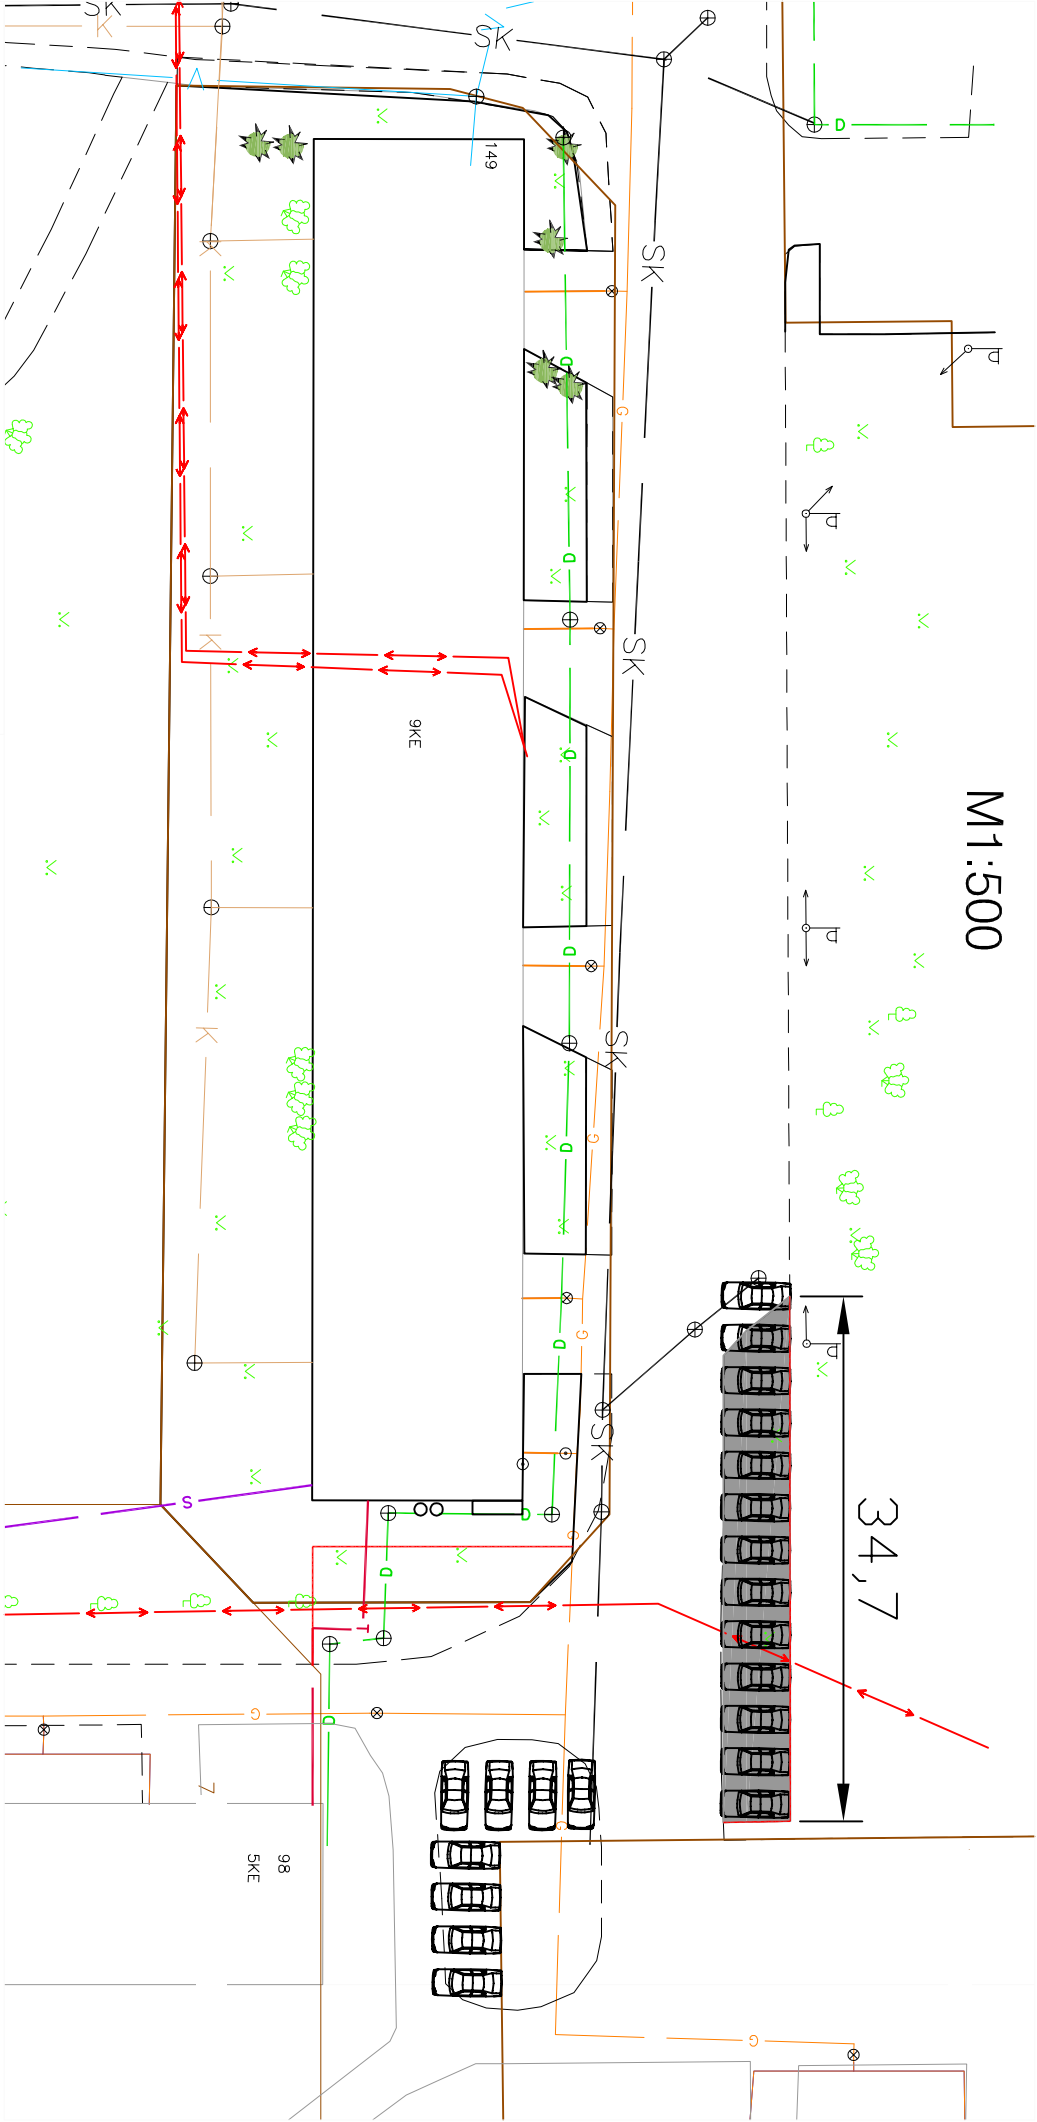

TINGMÄRGID

PLANEERITUD ASFALTKATTE 250 m²

PLANEERITUD ÄÄRIKIVI 65m

AC12 SURF (tardkivikillustik) h=6cm
Paekillustikust alus 16/32 h=25cm
koos kiiekillustikuga 8/12 kuluga 25kg/m²
Dreenkint liivast(Kt=0,98, Kt>2m/ööp)

AMET	NIMI	ALKIRI	KP.
Projekteerija			2015.a.