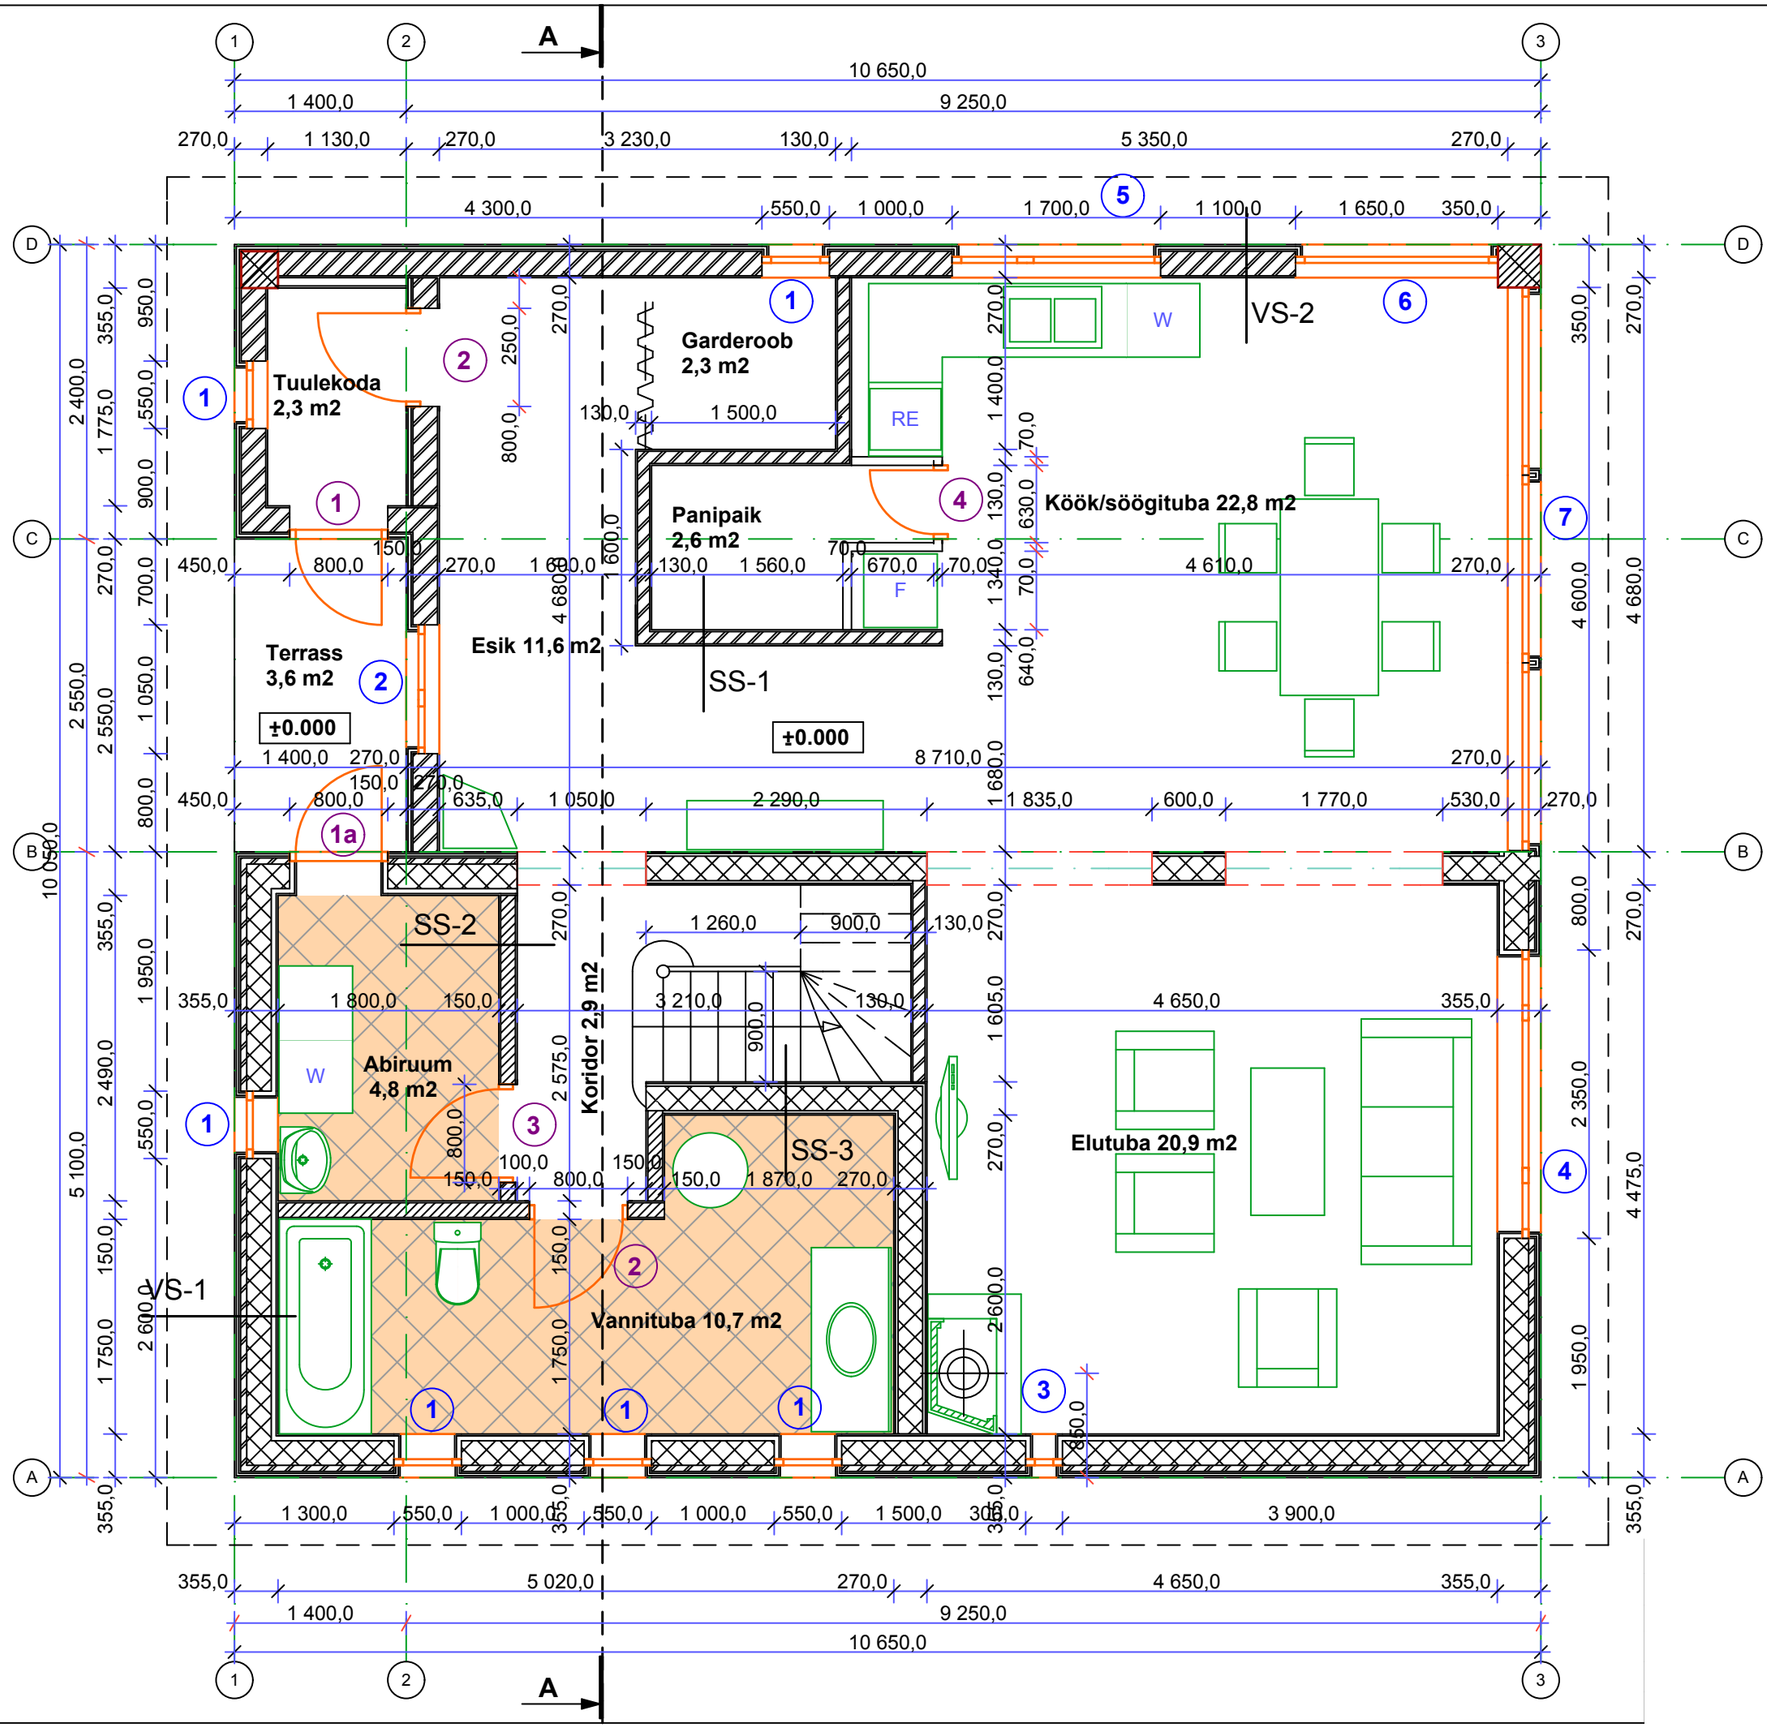

VS-1 Välissein 355 mm:
voodrilaud
distants liist
tuuletõkkeplaat
puitkarkass 50*50 mm
kivivill 50 mm
Narva plokk 200 mm
metallkarkass 40 mm
kipskartongplaat

VS-2 Välissein 270 mm:
voodrilaud
distants liist
tuuletõkkeplaat
puitkarkass 50*200 mm
kivivill 200 mm
ehituspapp
kipskartongplaat

SS-1 Sisesein 130 mm:
kipskartongplaat
ehituspapp
puitkarkass 50*100 mm
kivivill 100 mm
ehituspapp
kipskartongplaat

SS-2 Sisesein 150 mm:
krohv
silikaattellis 120 mm
krohv

SS-3 Sisesein 270 mm:
kipskartongplaat
metallkarkass 20 mm
Narva plokk 200 mm
metallkarkass 20 mm
kipskartongplaat

3 - aknad

1 - uksed