
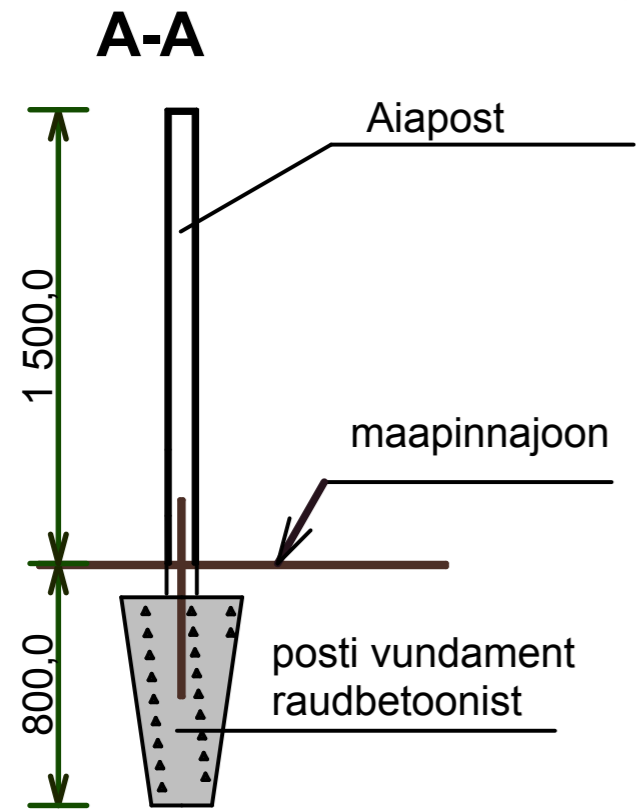


Värav ja piirdeaed

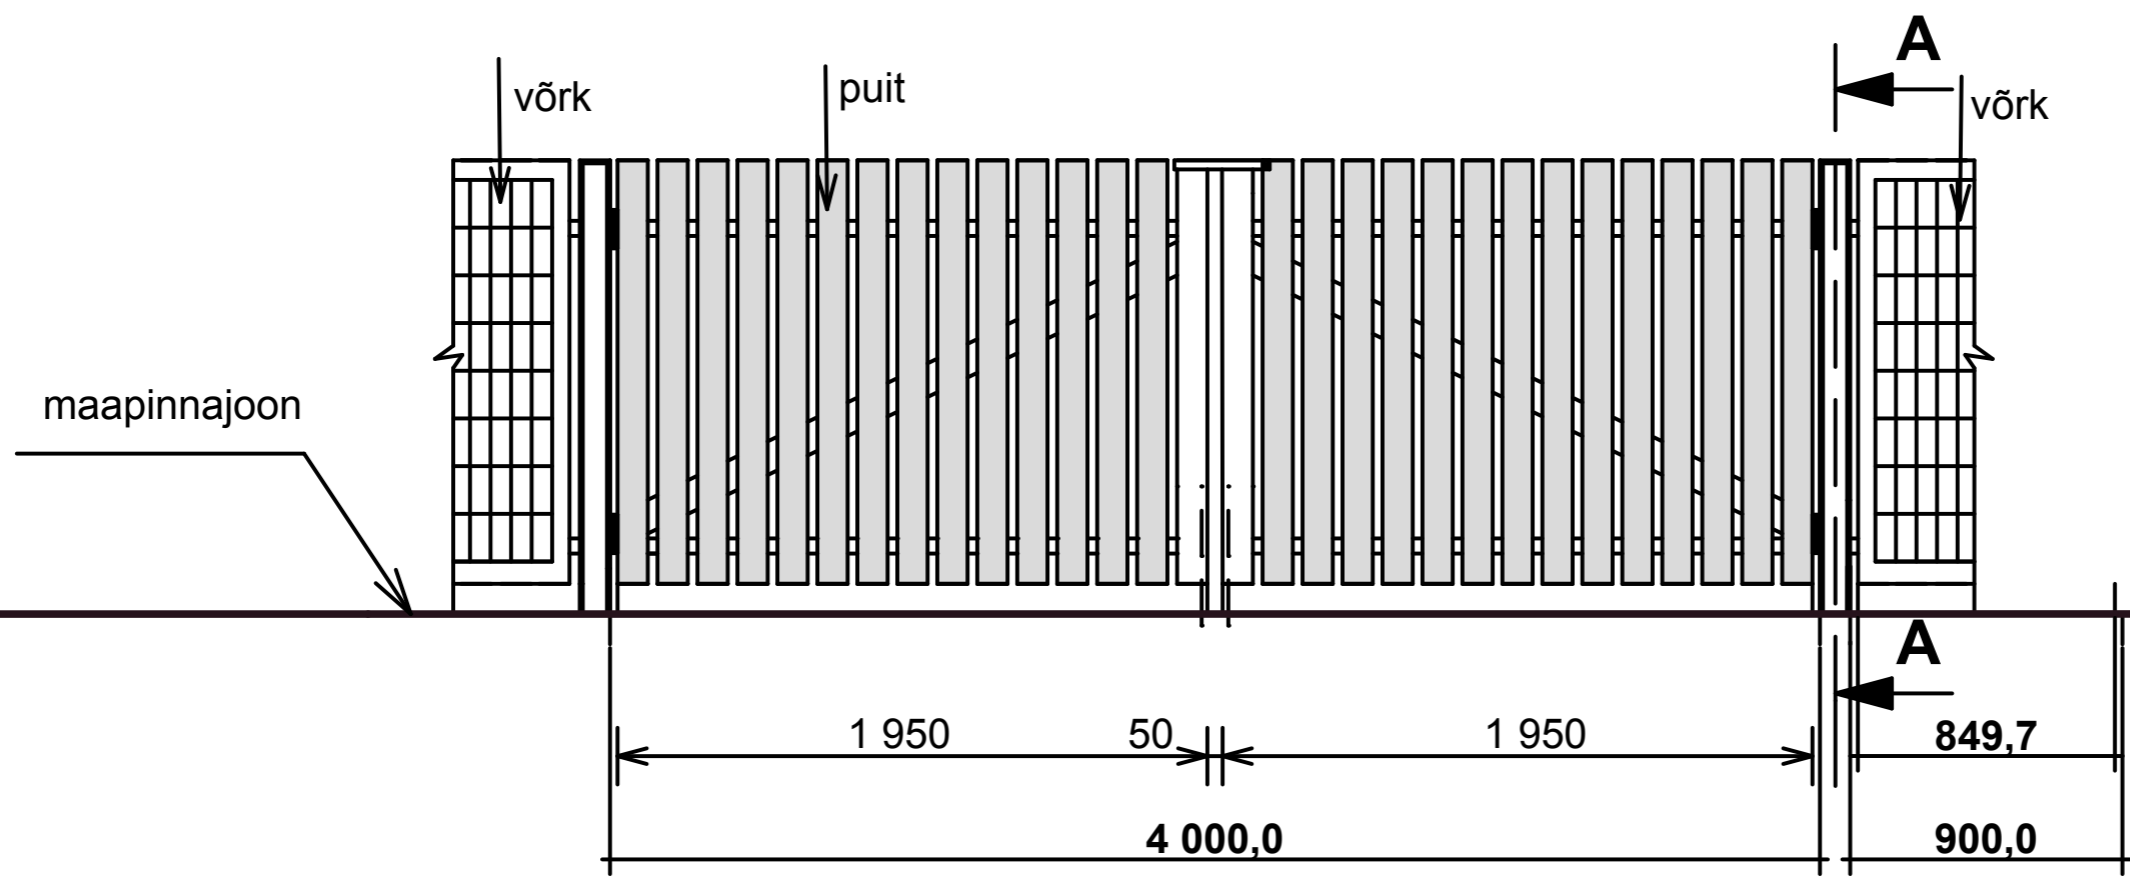

Tehnilised näitajad:

Kõrgus	1500 mm
Värava pikkus	4,0 m
Piirdeaia pikkus	90,0 m
Vundamendi sügavus	0,8 m
Materjal	Puit , värvitoon valge, Tikkurila
Metallist postid	45 tk