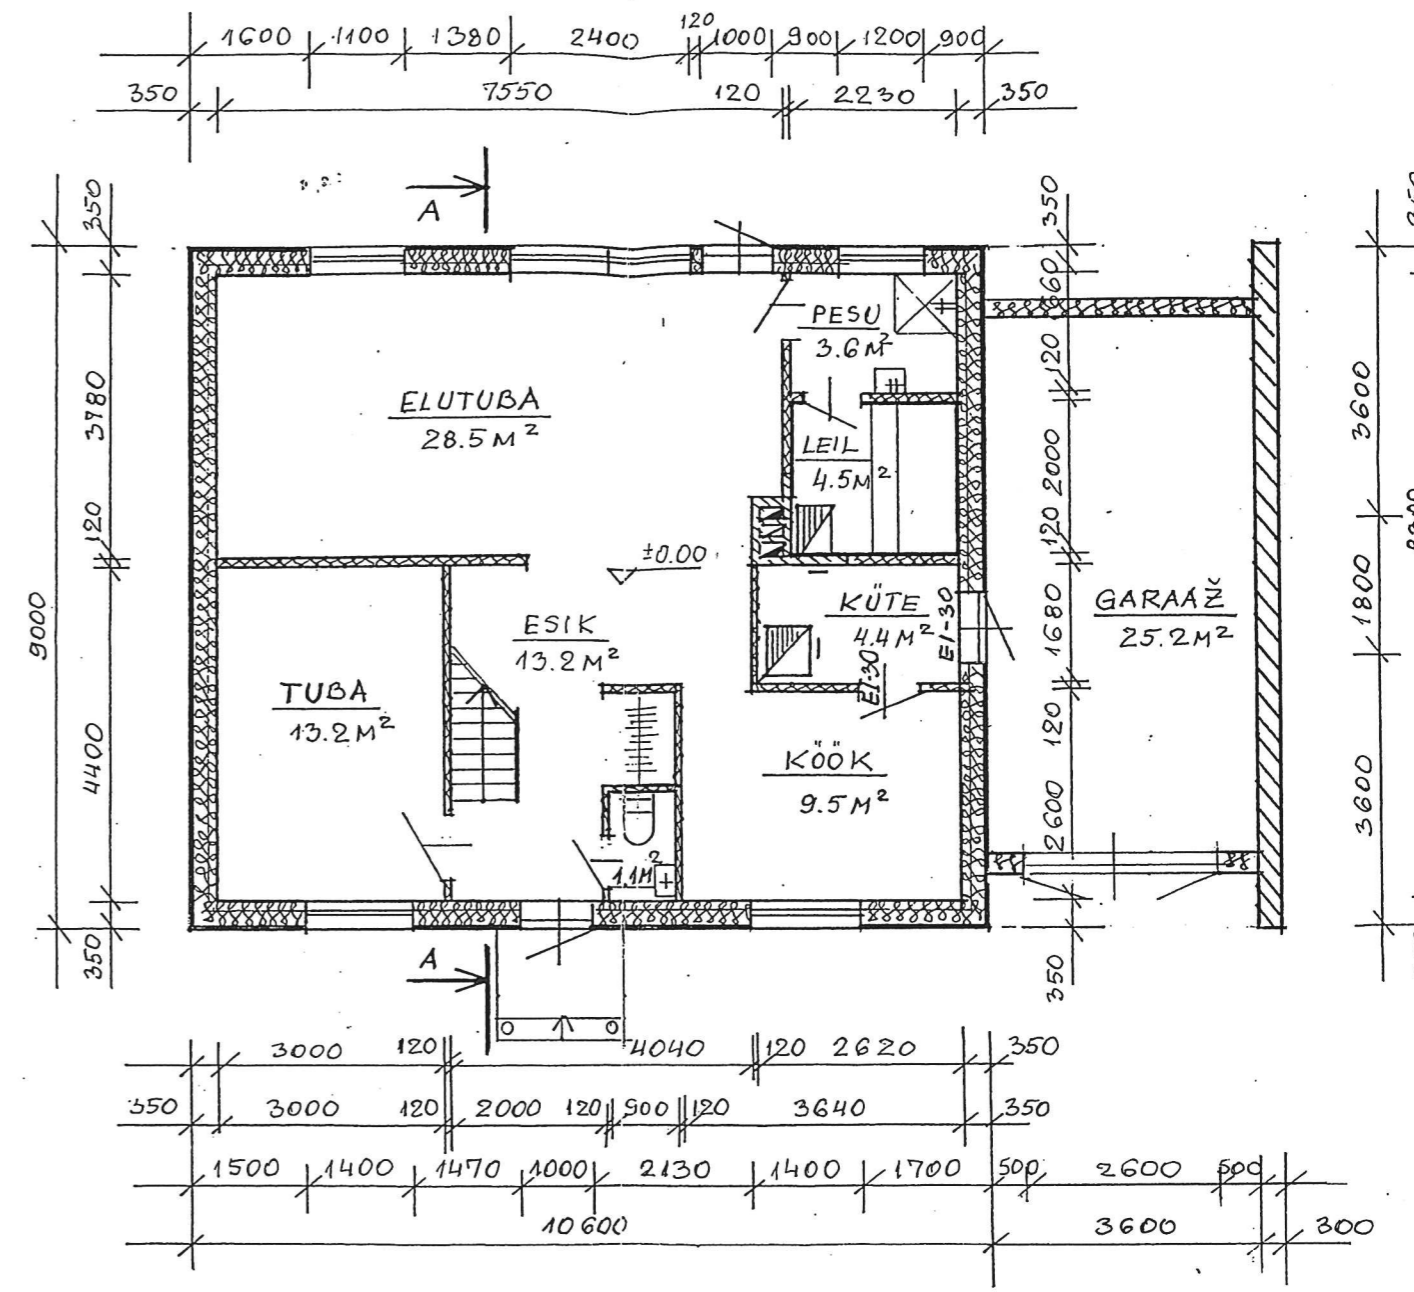
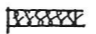

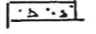



ESIMISE KORRUSE PLAAN

M 1:100



TINGMÄRGID:

-  PROJEKT. SÖRESTIKTÄIDISSEIN
-  " KIVIKONSTRUKTSIION
-  " BËTOONKONSTRUKTSIION
-  " PUITKONSTRUKTSIION