



Esimese korruse plaan

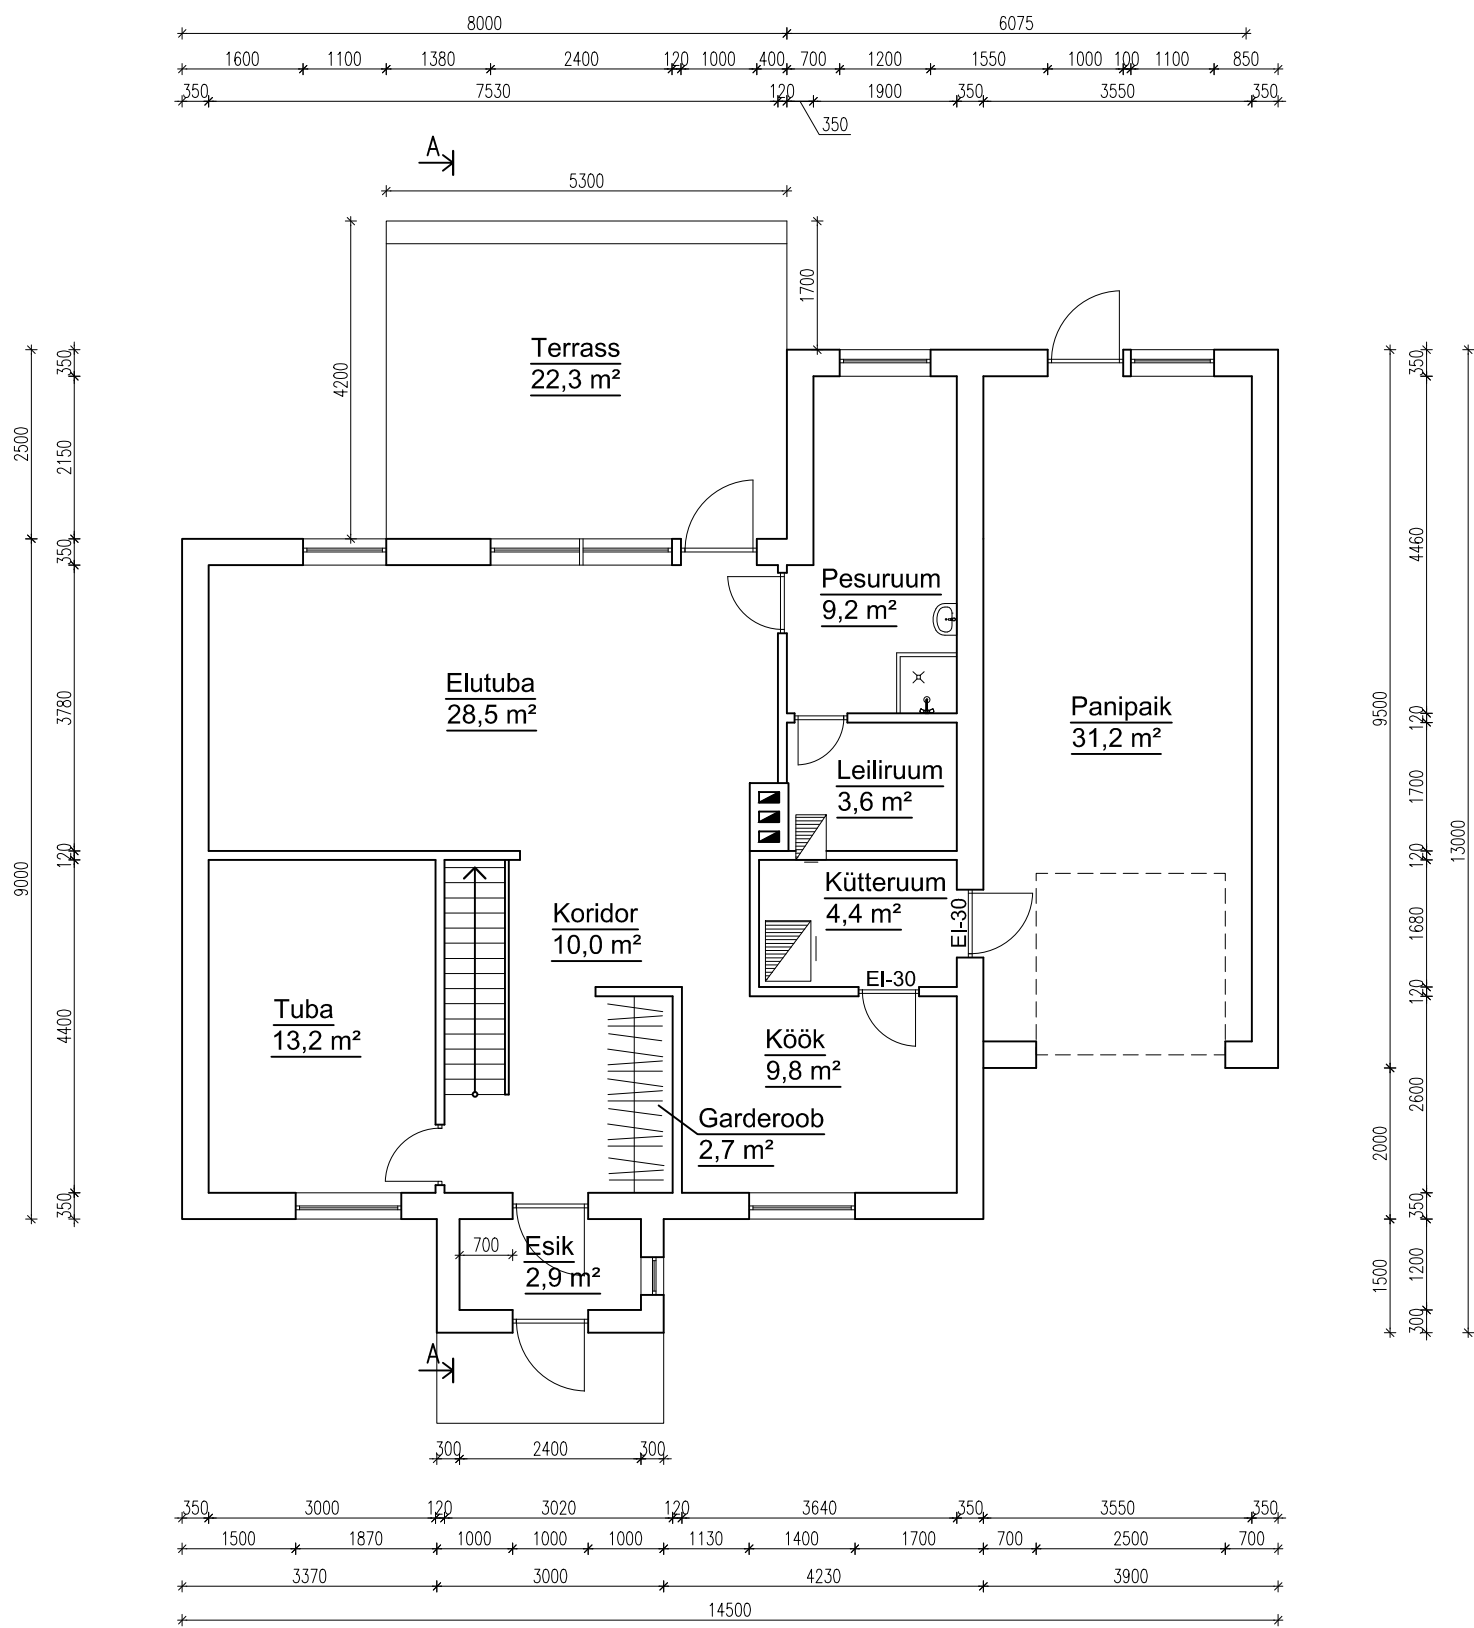


Vaade edelast



Vaade kagust

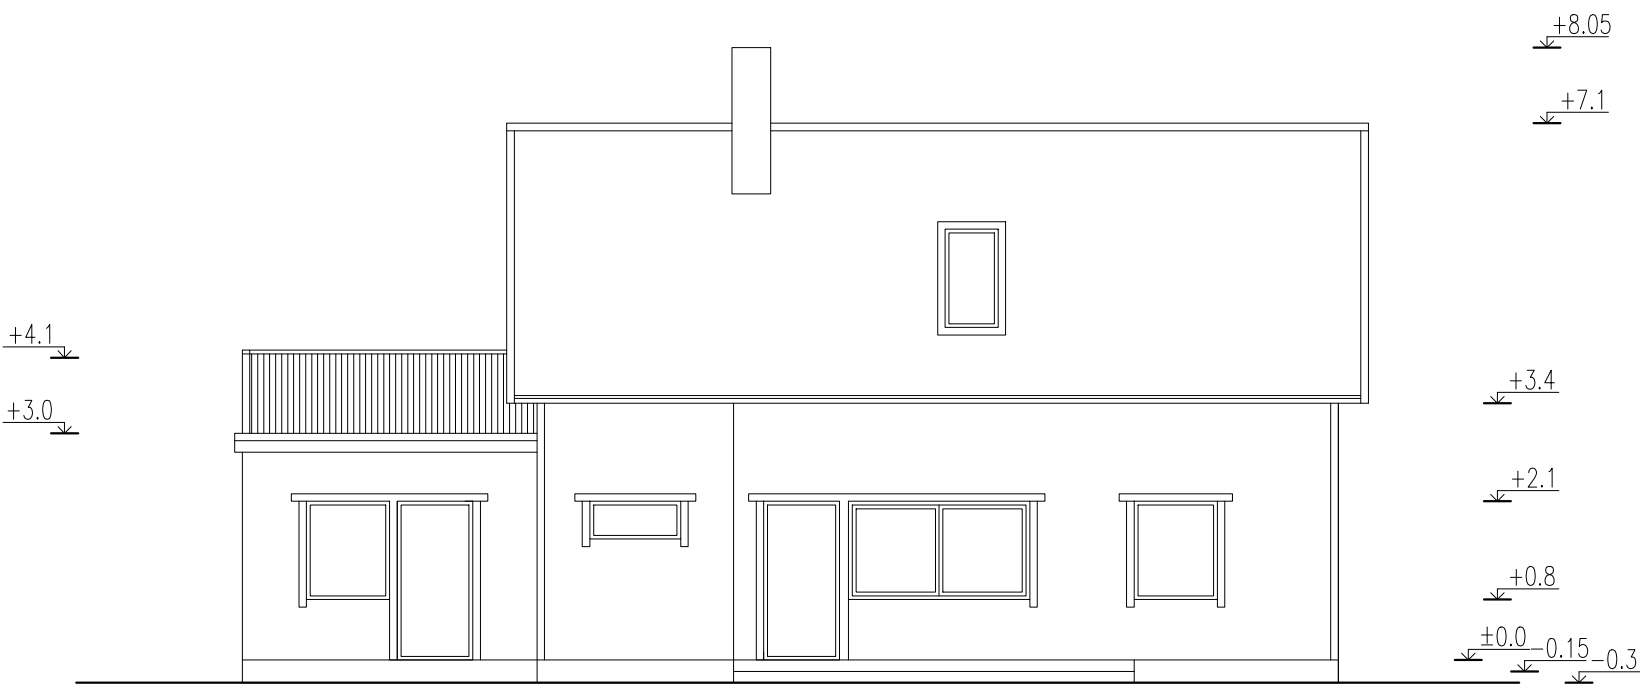

Vaade kirdest

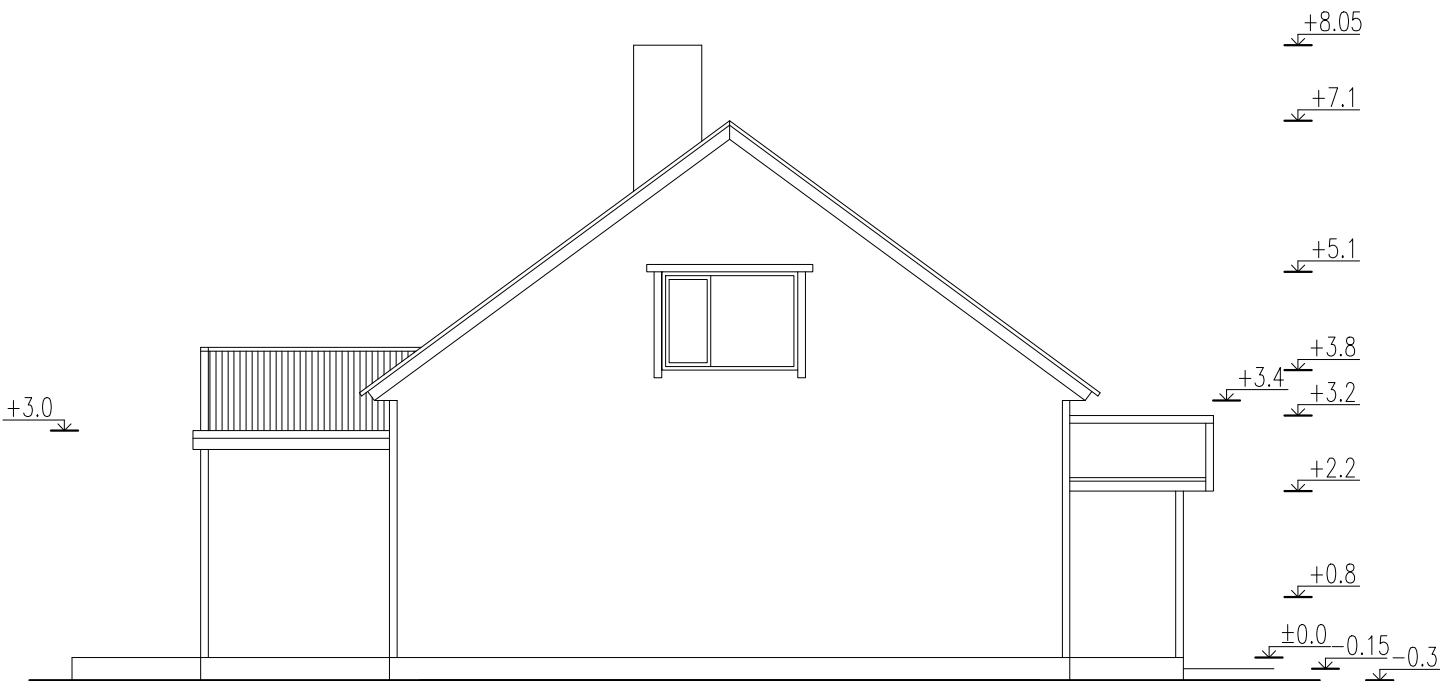

Vaade loodest

