
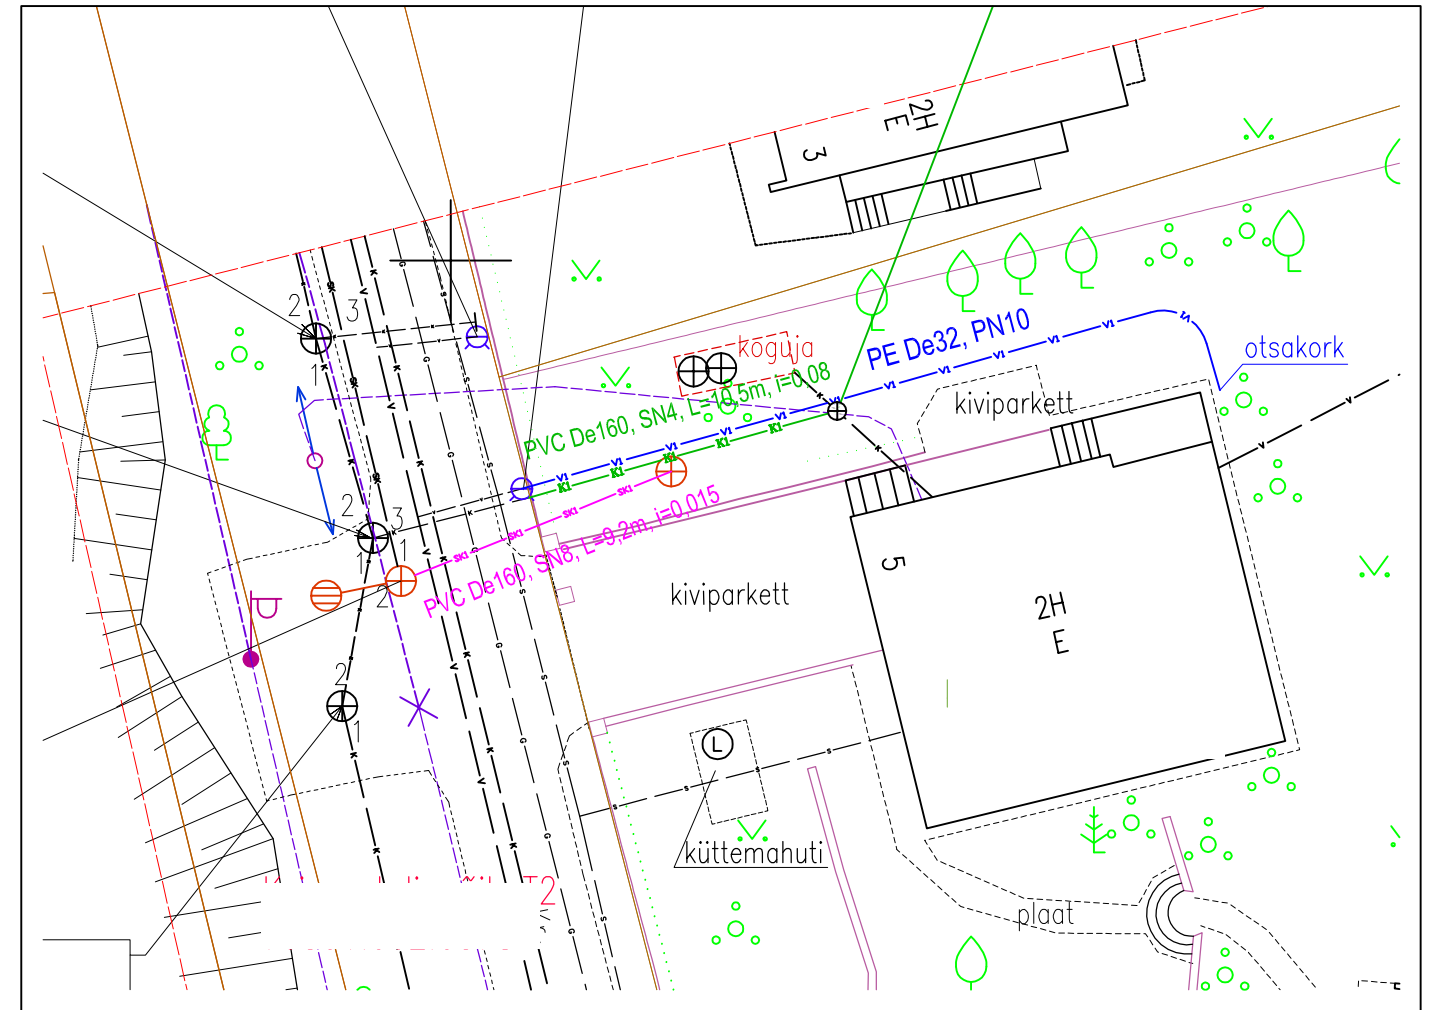


Asendiplaan
M 1:250

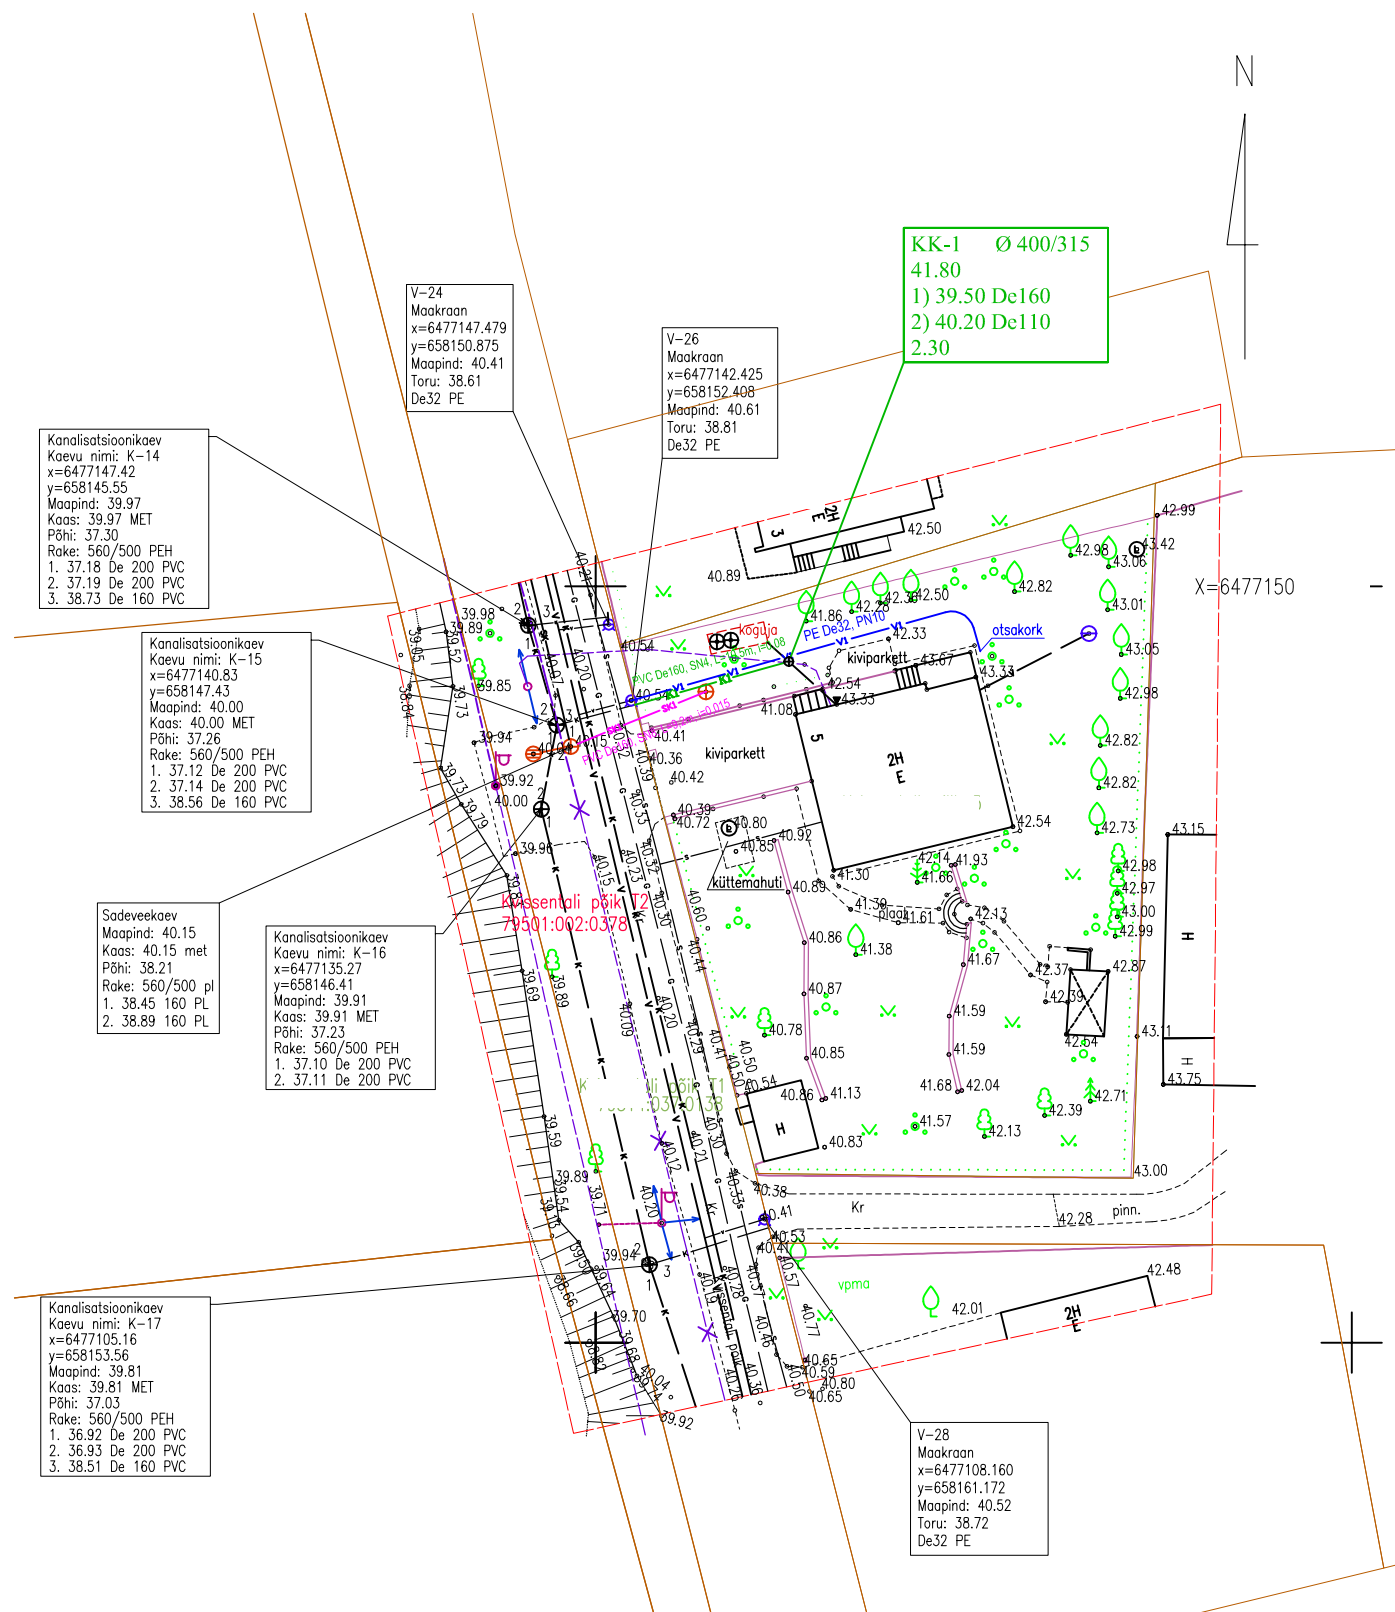

LEPPEMÄRGID:

- Katastriüksuse piir
- Projekteerimisala piir
- v Olemasolev veetorustik
- k Olemasolev kanalisatsioonitorustik
- SK Olemasolev sademeveekanalisatsioon
- G Olemasolev gaasitorustik
- S Olemasolev sidetorustik
- v1 Projekteeritud veetorustik
- K1 Projekteeritud kanalisatsioonitorustik
- SK1 Projekteeritud sademeveetorustik

KANALISATSIOONIKAEVU TÄHIS:

KK-1 Ø 400/315
42.45
1) 41.00 De160
2) 41.00 De110
1.45

Sõlme tähis ja kaevu läbimõõt
Maapinna kõrgus
Väljuva toru põhja kõrgus ja läbimõõt
Siseneva toru põhja kõrgus ja läbimõõt
Kaevu sügavus

MÄRKUSED:

- Geodeetiline alusplaan mõõdistatud OÜ Metricus poolt 09. 2016. a. (töö nr 16G7573).
- Koordinaadid L-Est 97 süsteemis, kõrgused Balti 1977.a süsteemis.
- Joonis on projekti seletuskirja ja lisade lahutamatu osa.