


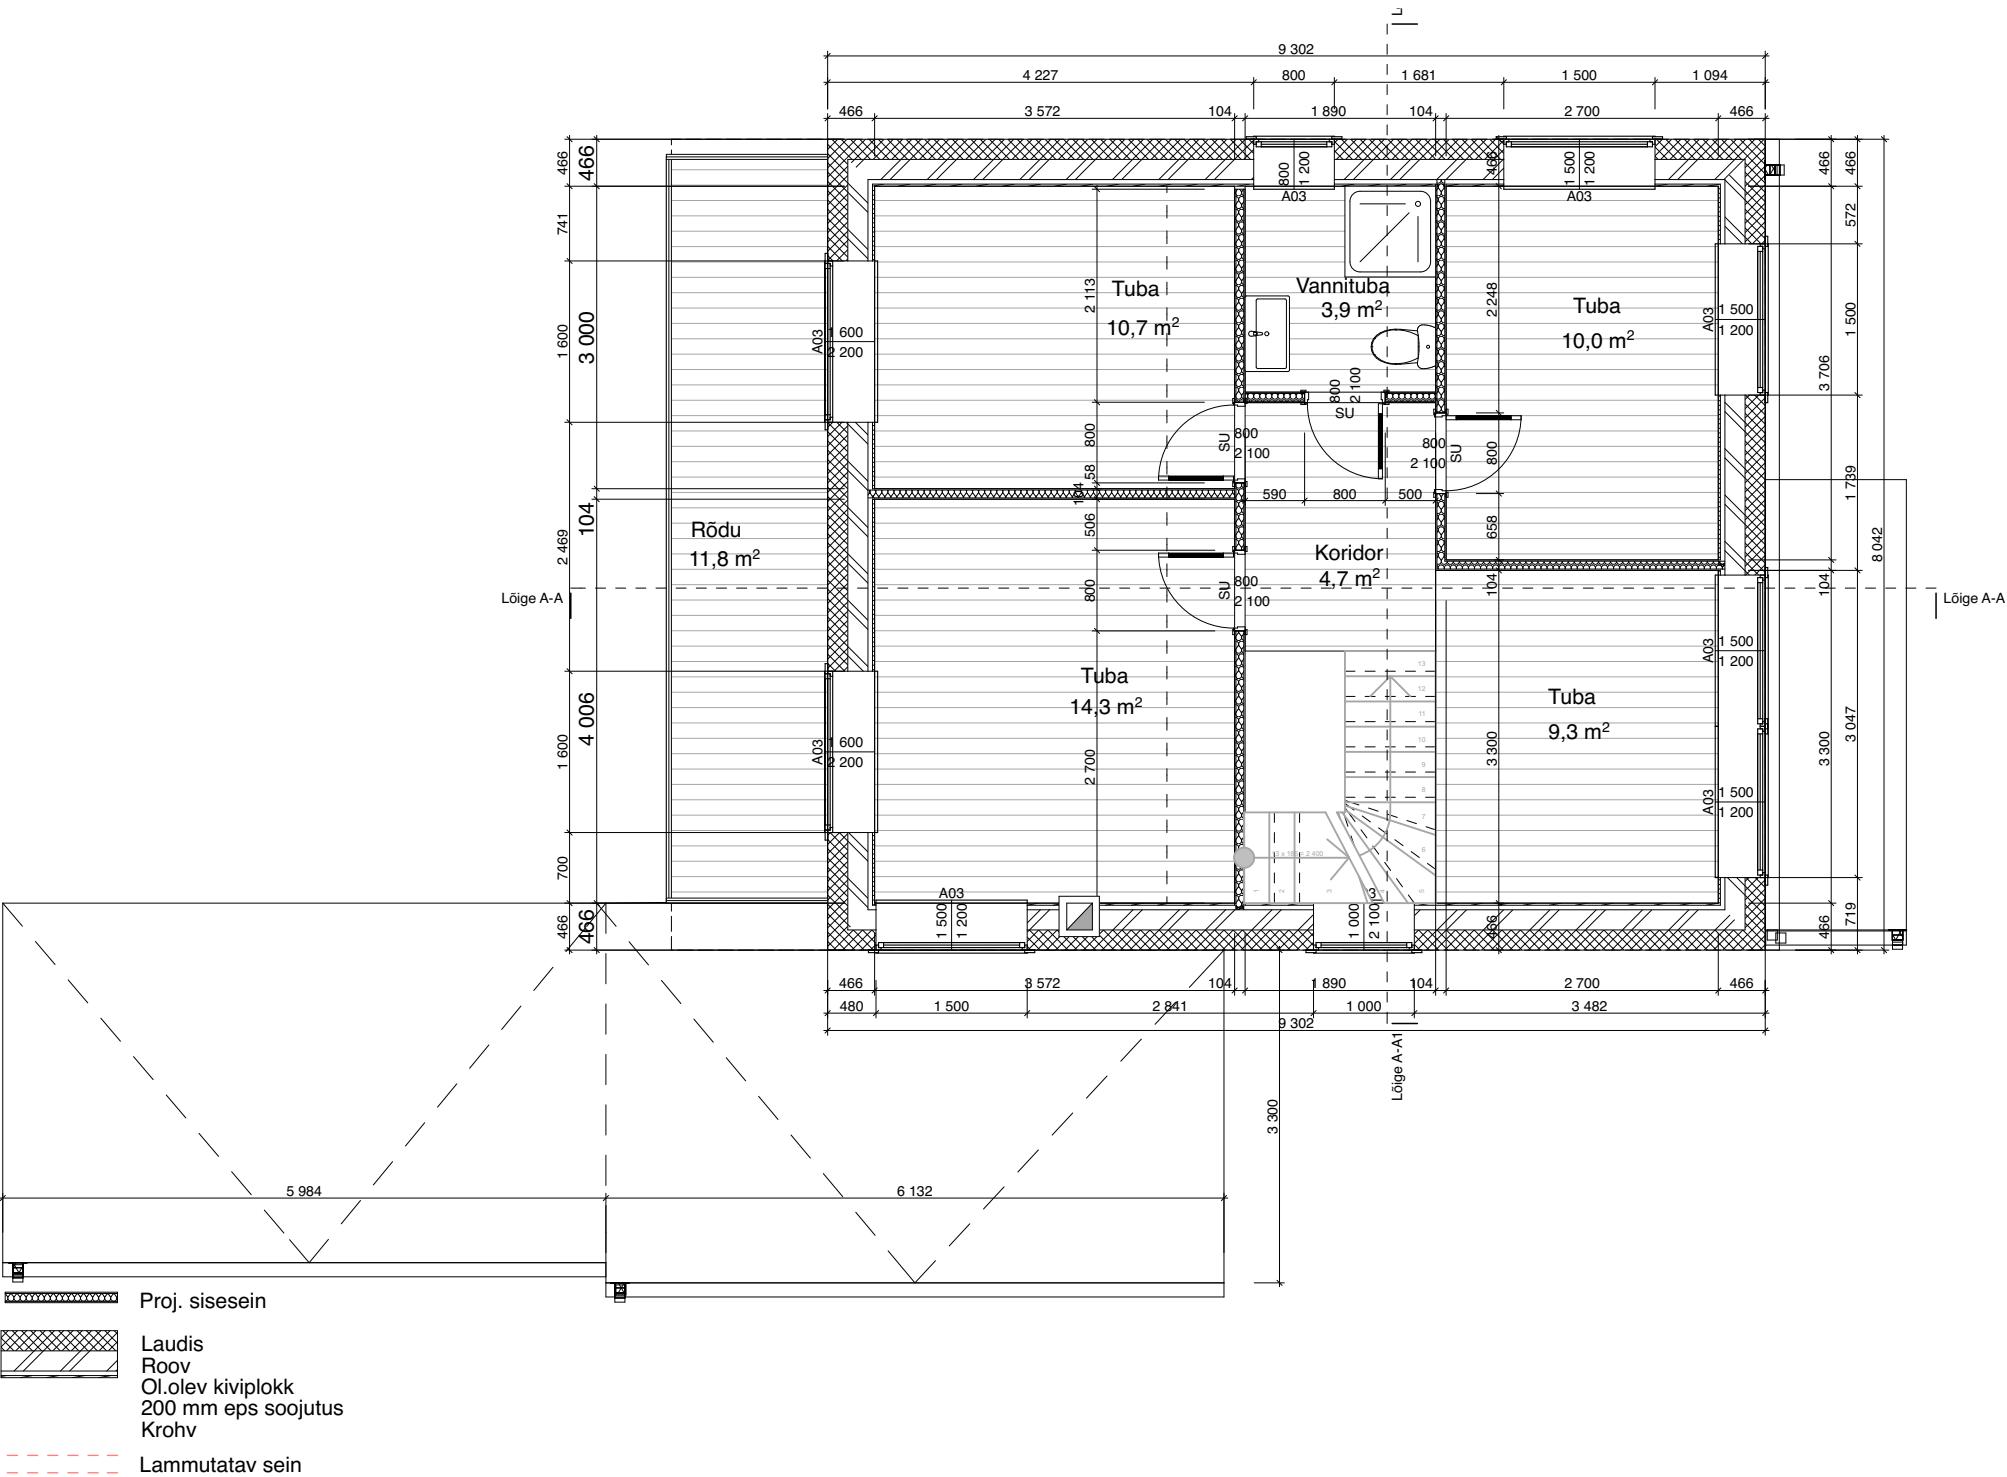

NAFTA

TELLJA	000000
TELLJA AADRESS	-
TELLJA ESINDAJA	000000
KINNISTU OMANIK	000000
OMANIKU AADRESS	-
OMANIKU ESINDAJA	-
PROJEKTI JUHT	-
PROJEKTI AUTOR	-
ARHITEKT	Triin Treimann
JOONESTAJA	Triin Treimann

PROJEKT		
Aiamaja rekonstrueerimine		
UISEHITIS	UMBEREHITIS	LAMMUTAMINE
JUURDEHITIS	REKONSTRUEERIMINE	TEHNOLOOGIA MUUTMINE
AADRESS		
Harju mk, 000000		
LEPING NR.	TÖÖ NR.	STAADIUM
-	2516	EP
KUUPAEV	MÕÖT	LEHT NR.
18.09.2016	A3	03
JOONIS		
2.kr plaan		