


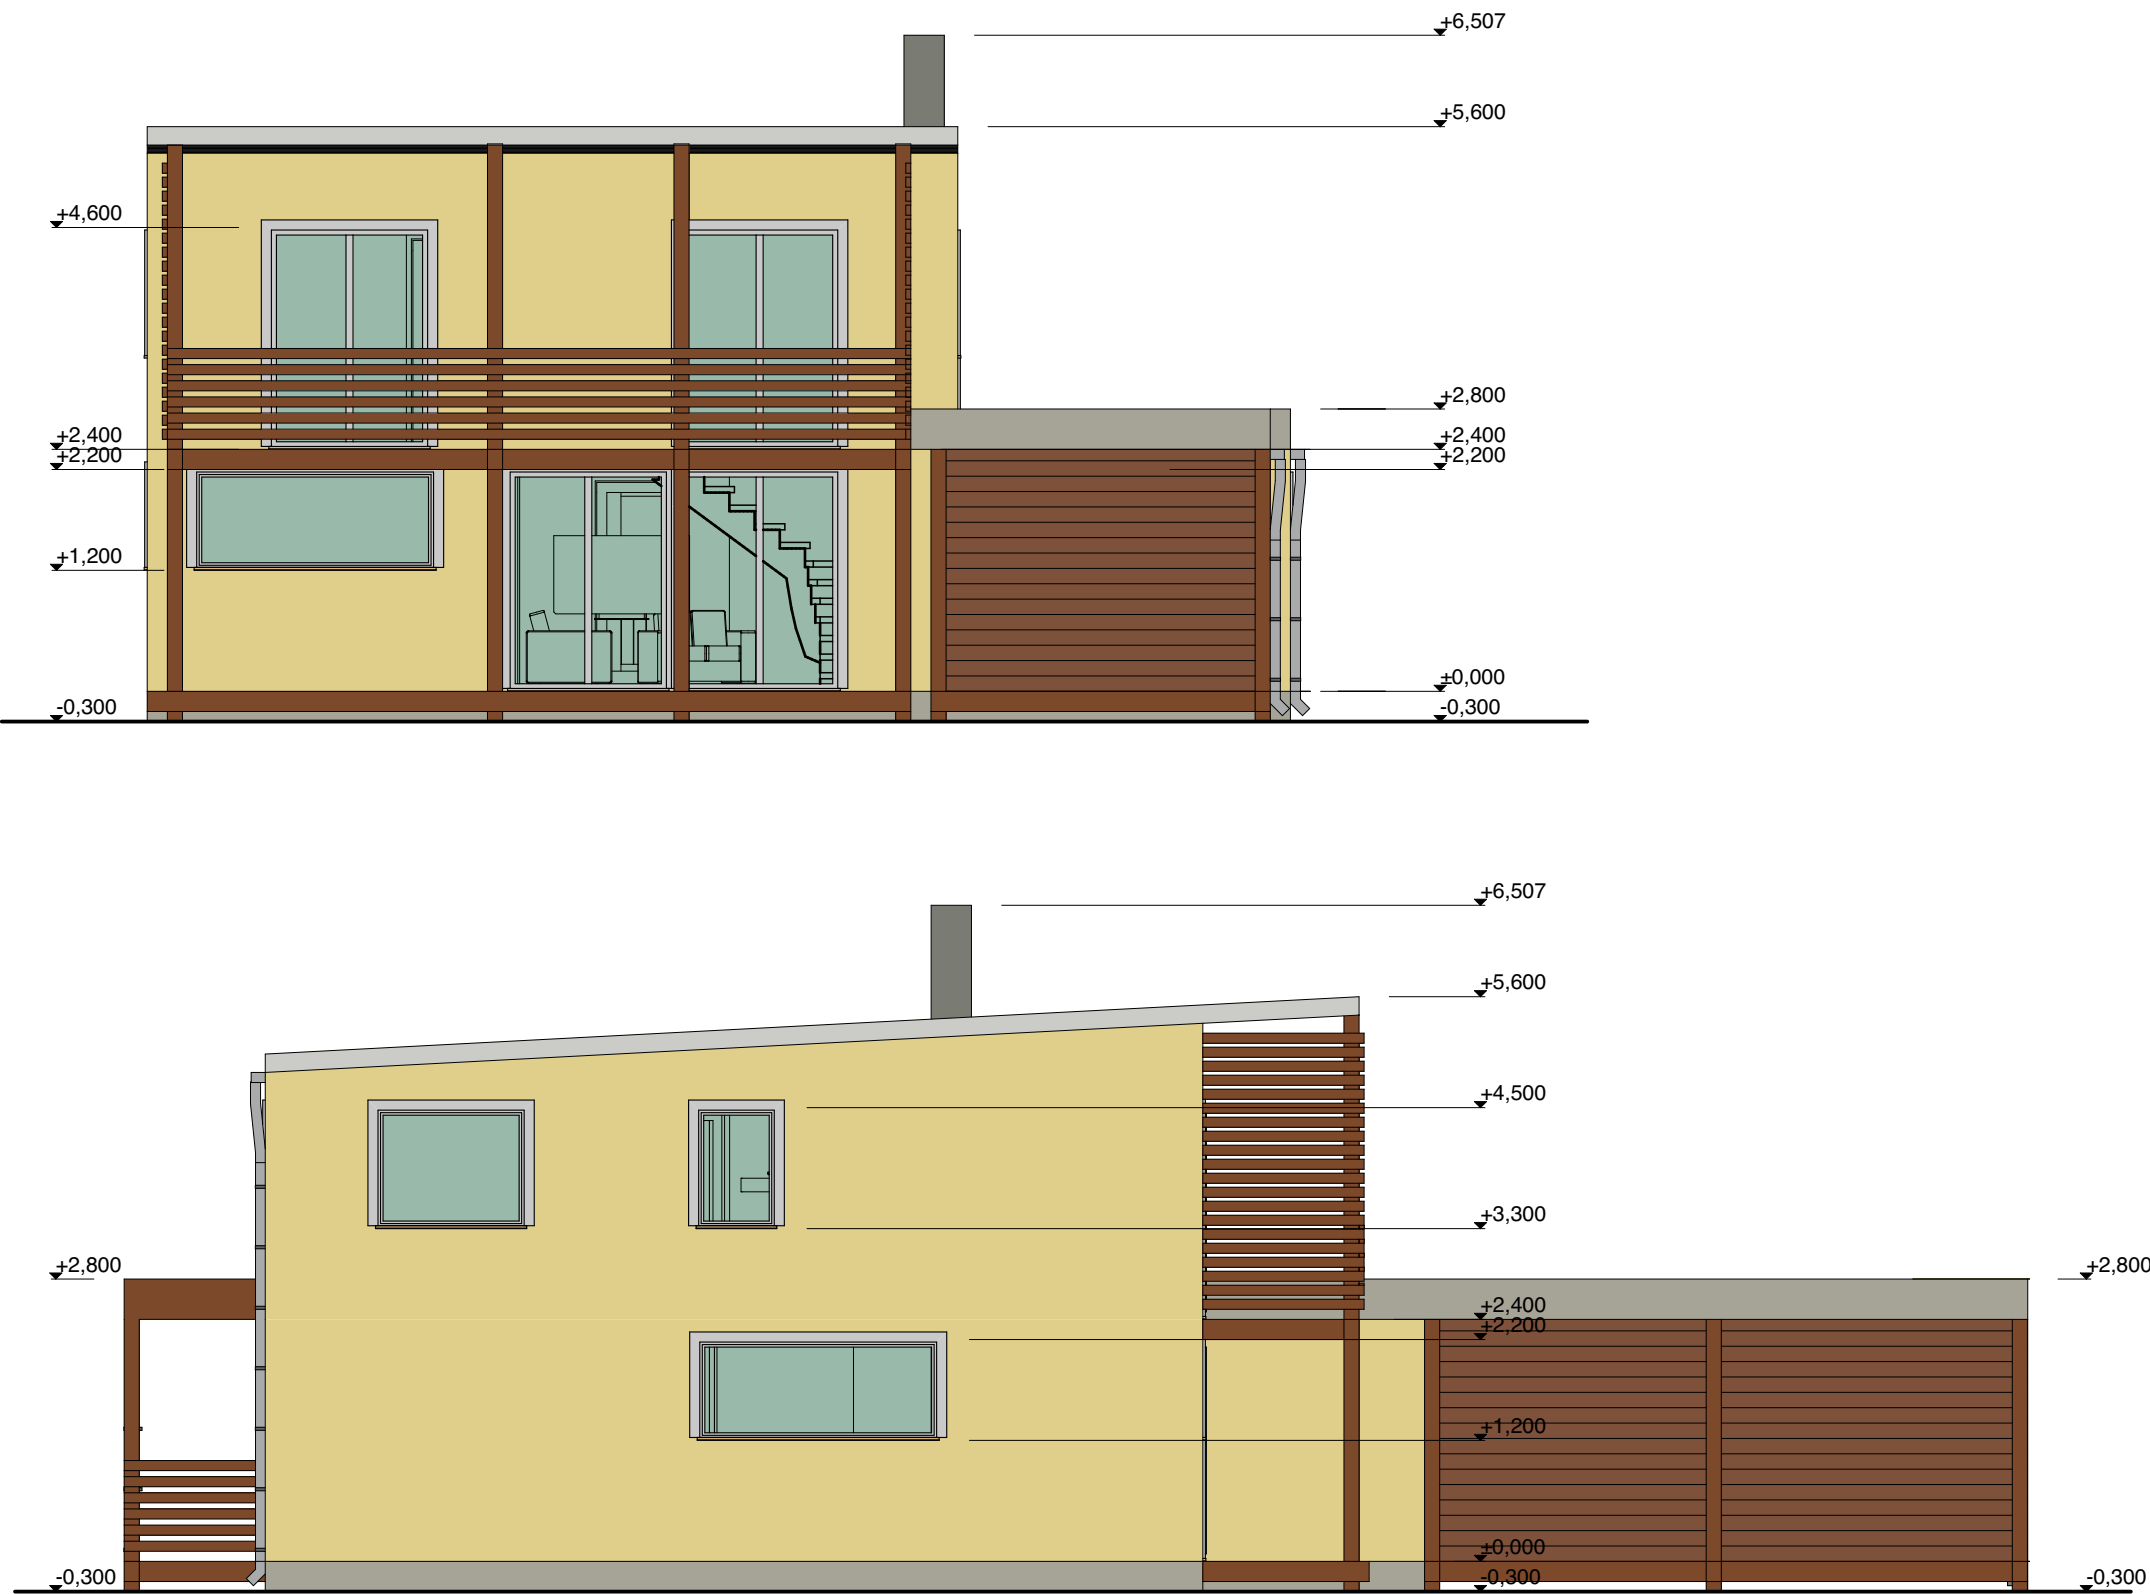

- Viimistlus:
1. Fassaad: kollakas beezh krohv Caparol Ginster 95
 2. Katus: must ruberoid
 3. Sokkel: hall korhv: Caparol Tundra 10
 4. Puitosad: pruun peits
 5. Räästad: Hall plekk Ral 9006
 6. Vihaveesüsteemid: Hall: Ral 9006
 - 7- Aknad: Valge pvc.



TELLUJA	00000000
TELLUJA AADRESS	-
TELLUJA ESINDAJA	00000000
KINNISTU OMANIK	00000000
OMANIKU AADRESS	-
OMANIKU ESINDAJA	-
PROJEKTI JUHT	-
PROJEKTI AUTOR	-
ARHITEKT	Triin Treimann
JOONESTAJA	Triin Treimann

PROJEKT		Aiamaja rekonstrueerimine	
UUSEHITIS	☐ UMBREHITUS	LAMMUTAMINE	
JUURDEEHITUS	☒ REKONSTRUEERIMINE	TEHNOLOOGIA MUUTMINE	
AADRESS			
Harju mk, 10412, MTR EP10222546-0001			
LEPING NR.	TOO NR.	STAADIUM	
-	2516	EP	
KUUPAEV	MOOT	LEHT NR.	
18.09.2016	A3	1:50	05
JOONIS			
S,E-vaade			