


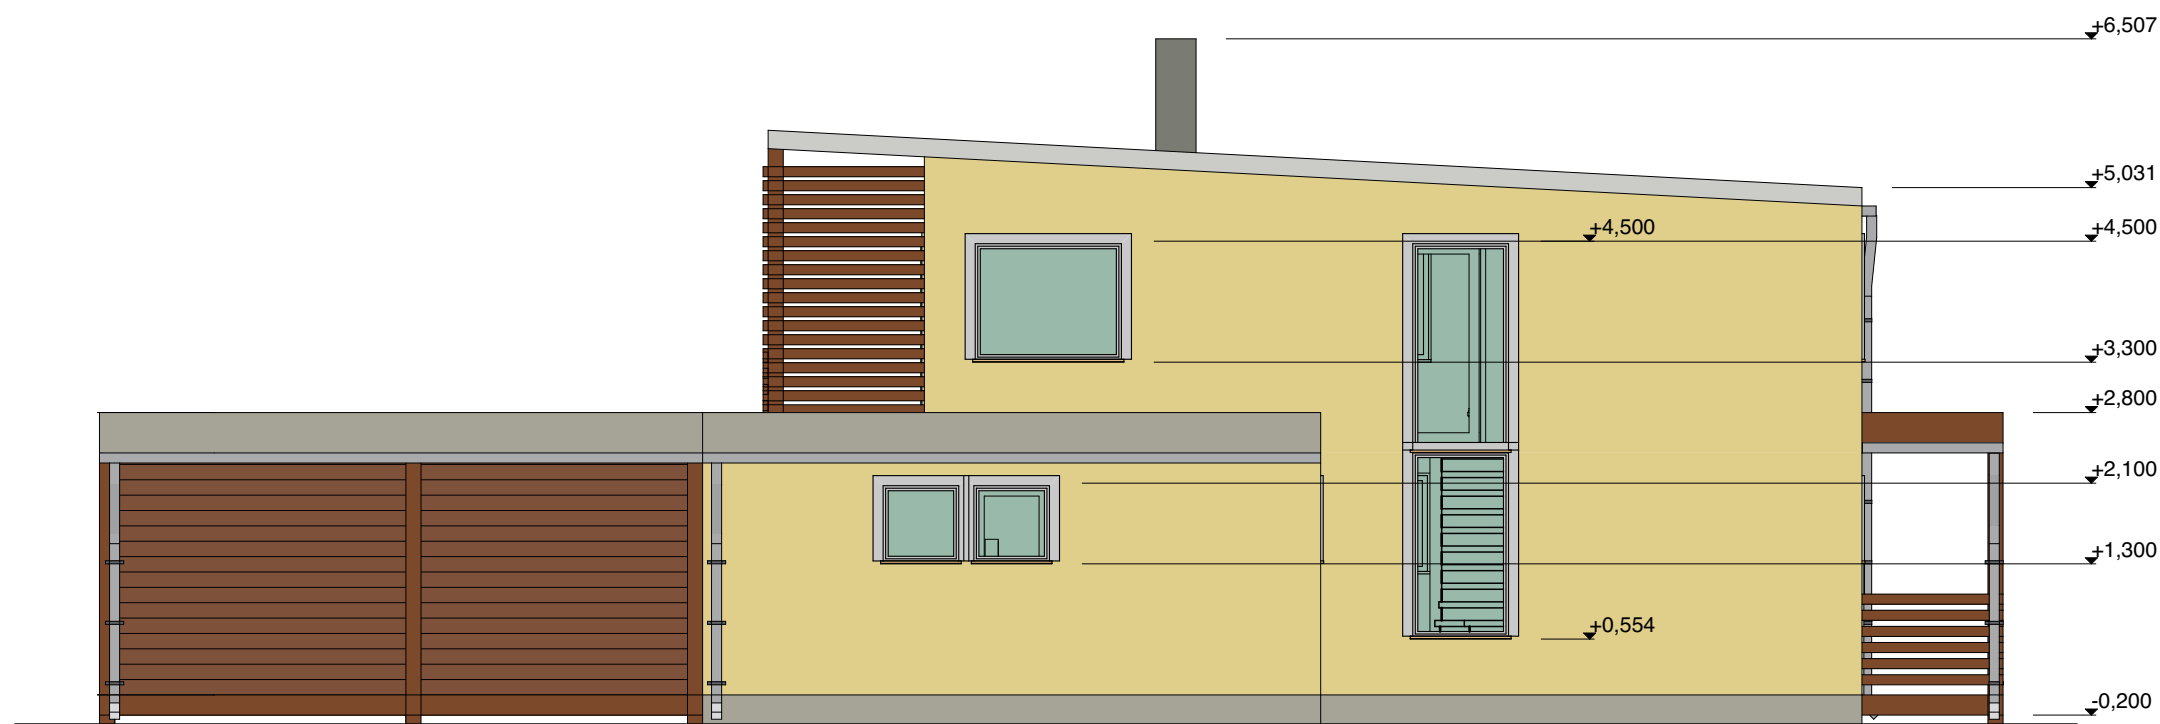

Viimistlus:

1. Fassaad: kollakas beezh krohv Caparol Ginster 95
2. Katus: must ruberoid
3. Sokkel: hall korhv: Caparol Tundra 10
4. Puitosad: pruun peits
5. Räästad: Hall plekk Ral 9006
6. Vihaveesüsteemid: Hall: Ral 9006
- 7- Aknad: Valge pvc.

