


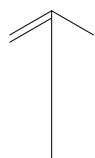

Kasitletud hoone kinnistu






Vaade tänavalt




Vaade hoovist

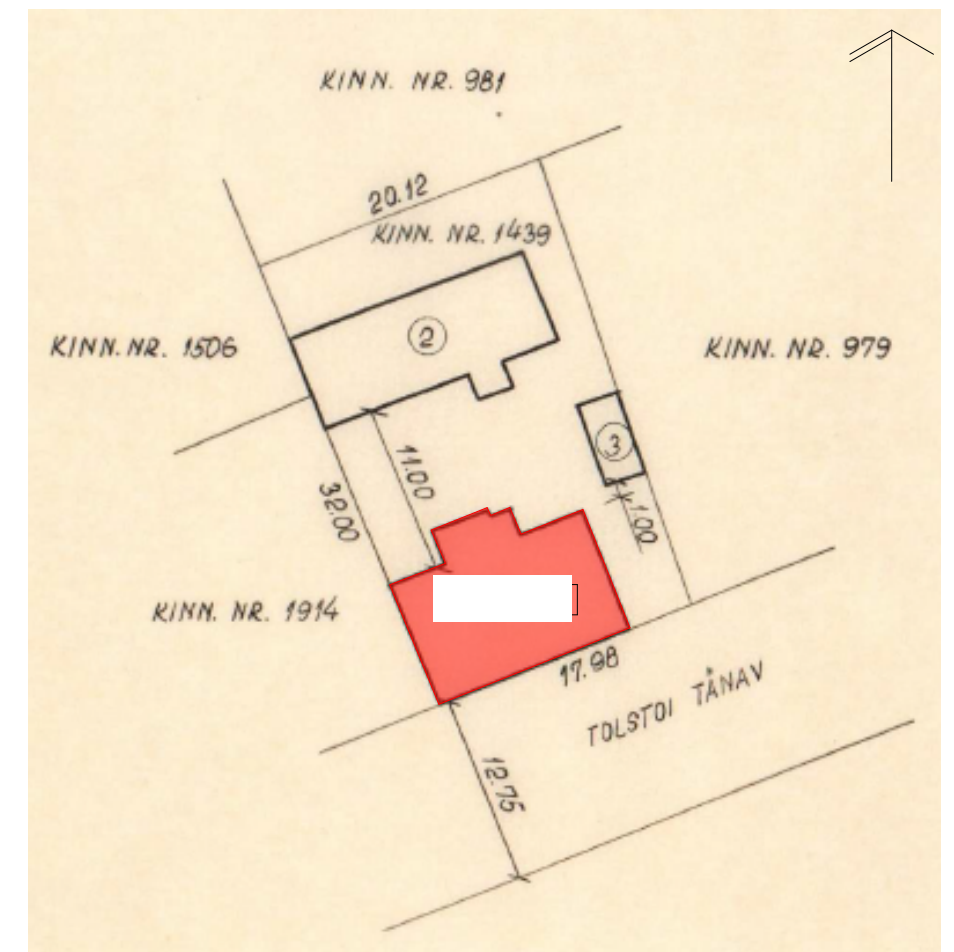

1:500

Asendiplaan

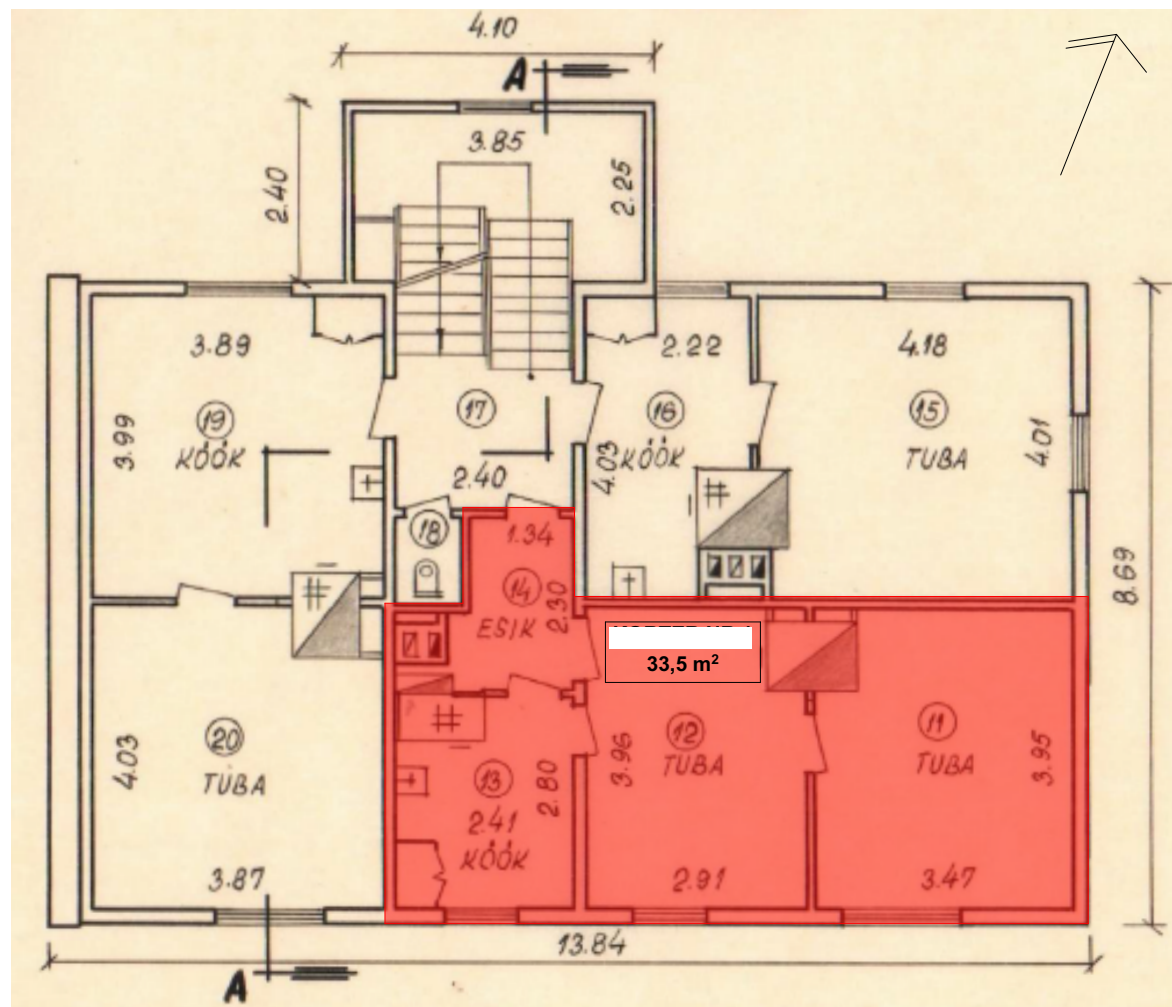

1:100

Teine korruse plaan

KORTERIELAMU PÕHINÄITAJAD:

|                    |            |            |
|--------------------|------------|------------|
|                    | Olemasolev | Kavandatud |
| Ehitisealune pind: | 132 m²     | -          |
| Korruselisus:      | 3          | -          |
| Suletud netopind:  | 290,8 m²   | 290,8,3 m² |
| Maht:              | 1102 m³    | -          |
| Eluruumide pind:   | 219,2 m²   | 219,2 m²   |
| Üldkasutatav pind: | 71,6 m²    | -          |


Korterite põhinäitajad:

NR.1

|                  |         |
|------------------|---------|
| Korruse number:  | 2       |
| Eluruumide pind: | 33,5 m² |


Kavandatav netopind korter nr 1: 33,5 m²

| RUUMIDE EKSPLIKATSIOON |             |               |
|------------------------|-------------|---------------|
| Ruumi nr               | Ruumi nimi  | Ruumi pindala |
| 1                      | Esik        | 3,1           |
| 2                      | Köök        | 4,3           |
| 2                      | WC          | 2,1           |
| 3                      | Elutuba     | 10,9          |
| 4                      | Magamistuba | 13,1          |

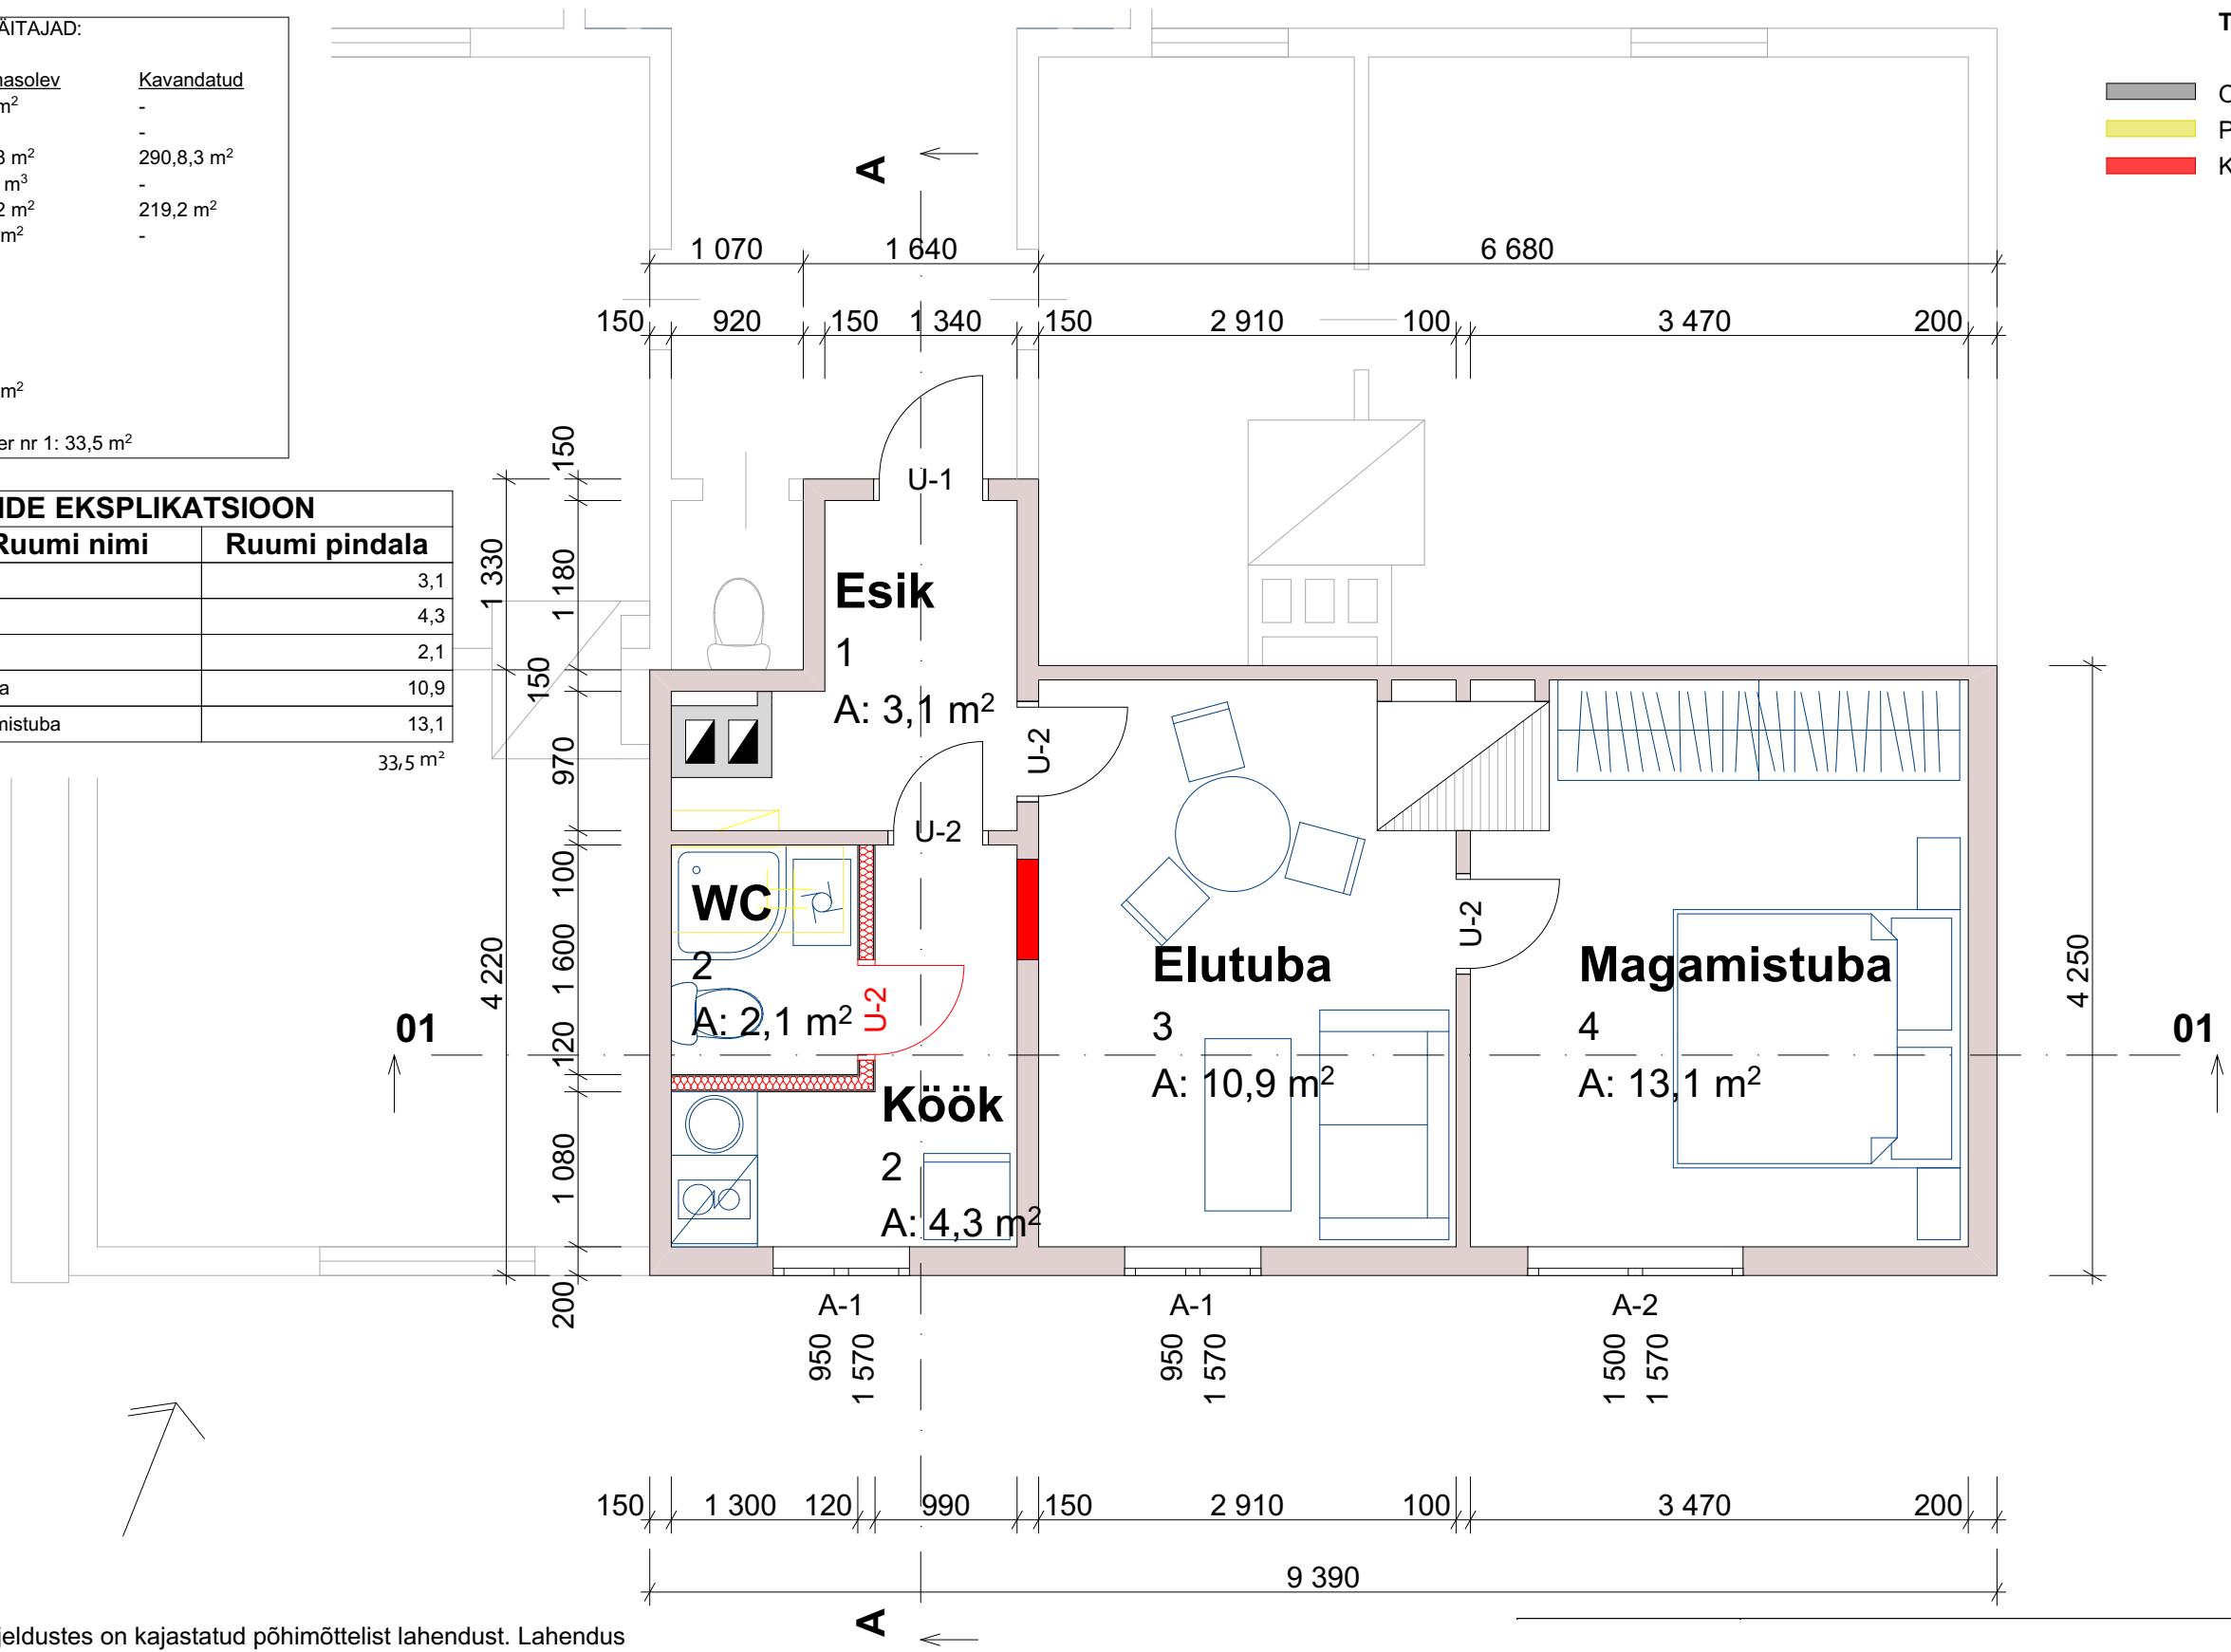

- Märkus:
- 1) Konstruktsioonikirjeldustes on kajastatud põhimõttelist lahendust. Lahendus täpsustatakse põhi- ja tööprojekti staadiumites.
  - 2) Lammutamisel ei tohi kahjustada tehnosüsteeme või korterielamu konstruktsioon.
  - 3) Aknad on puit aknad, valge raamiga.

NB! ANTUD MÕÕDUD ON AVAMÕÕDUD. KONTROLLIDA MÕÕTE ENNE TELLIMIST KOHAPEAL.

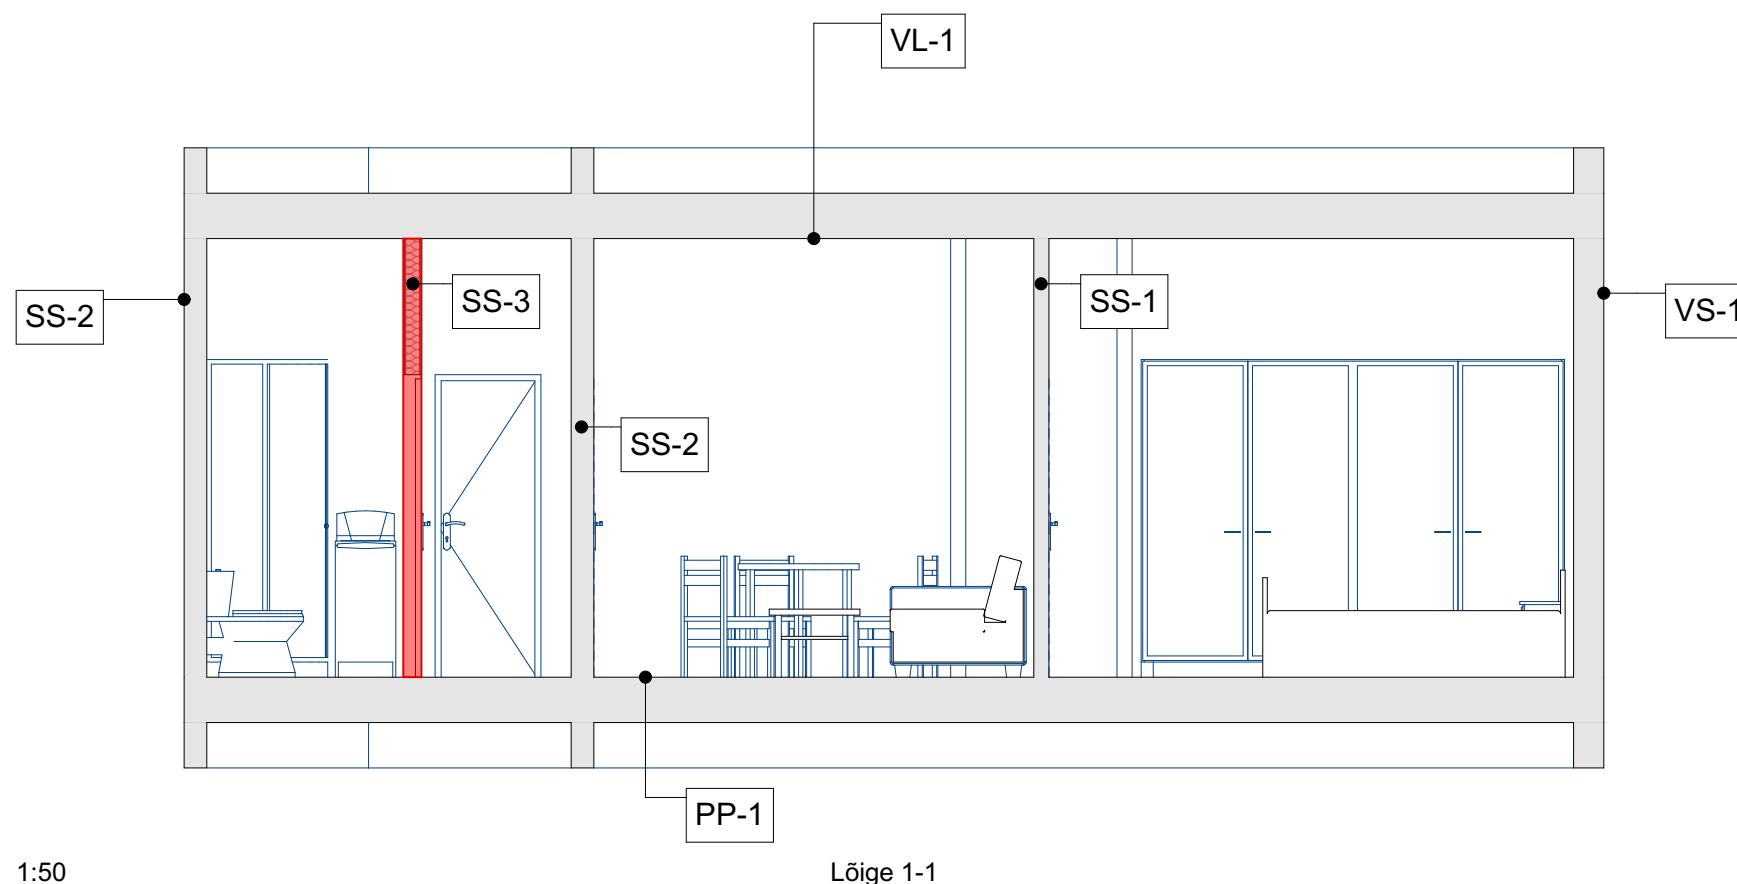


# TINGMÄRGID:

- Ol.olev konstruktsioon
- Kavandatud sein

## Märkus:

- Konstruktsioonikirjeldustes on kajastatud põhimõttelist lahendust. Lahendus täpsustatakse põhi- ja tööprojekti staadiumites.
- Lammutamisel ei tohi kahjustada tehnosüsteeme või korterielamu konstruktsioon.
- Aknad on puit aknad, valge raamiga.

NB! ANTUD MÕÕDUD ON AVAMÕÕDUD. KONTROLLIDA MÕÕTE ENNE TELLIMIST KOHAPEAL.

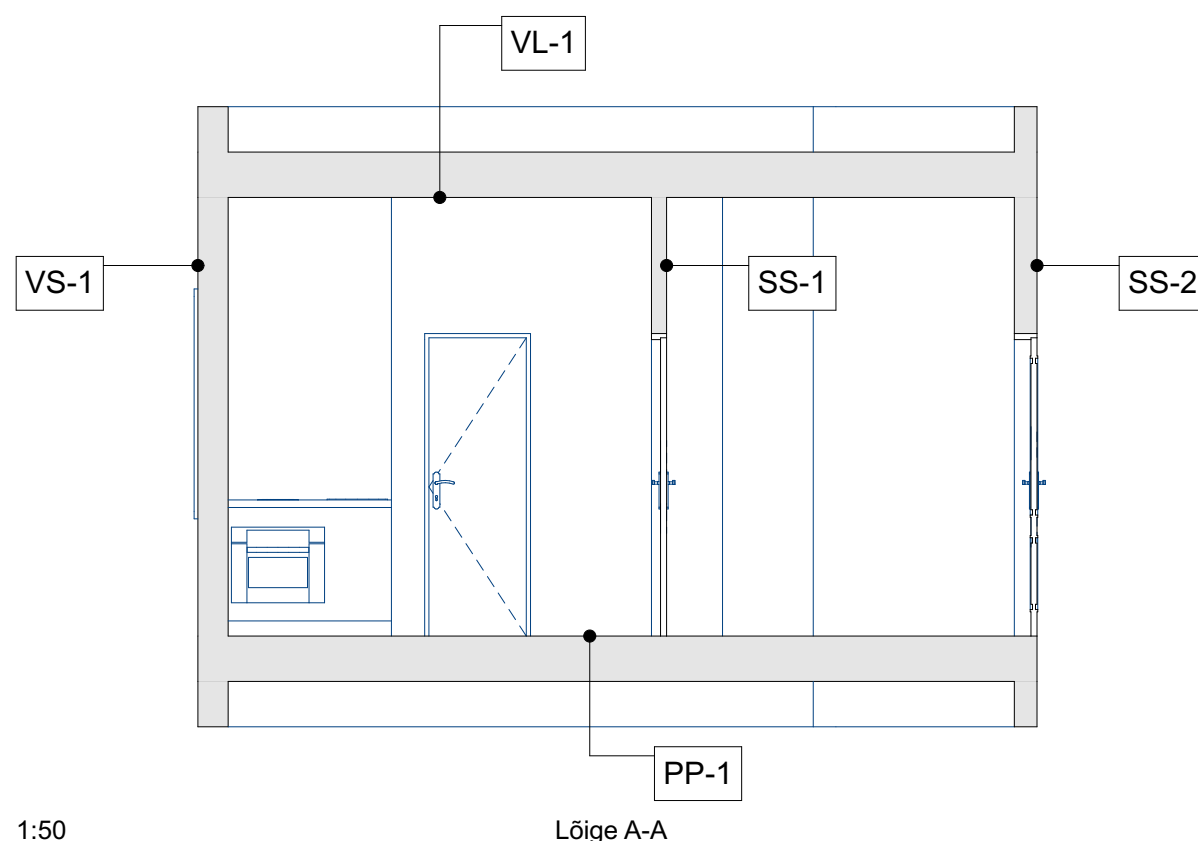

## Olemasolev välissein

### VS-1

Välisviimistluskiht  
Püstpalk  
Siseviimistluskiht

## Olemasolev sisesein

### SS-1

Siseviimistluskiht  
Puidust kandekonstruktsioon  
50x100 vahel soojustus  
Siseviimistluskiht

## Olemasolev sisesein

### SS-2

Siseviimistluskiht  
Puidust kandekonstruktsioon  
50x150 vahel soojustus  
Siseviimistluskiht

## Kavandatud sisesein

### SS-3

Siseviimistlus  
Kipsplaat  
Puidust kandekonstruktsioon  
50x100 vahel soojustus  
(mineraalvill)  
Kipsplaat  
Siseviimistlus

## Olemasolev põrand

### PP-1

Põranda viimistluskiht  
Puit laetala vahel soojustus  
Lae viimistluskiht

## Olemasolev lagi

### VL-1

Lae viimistluskiht  
Puit laetala vahel soojustus  
Põrand viimistluskiht