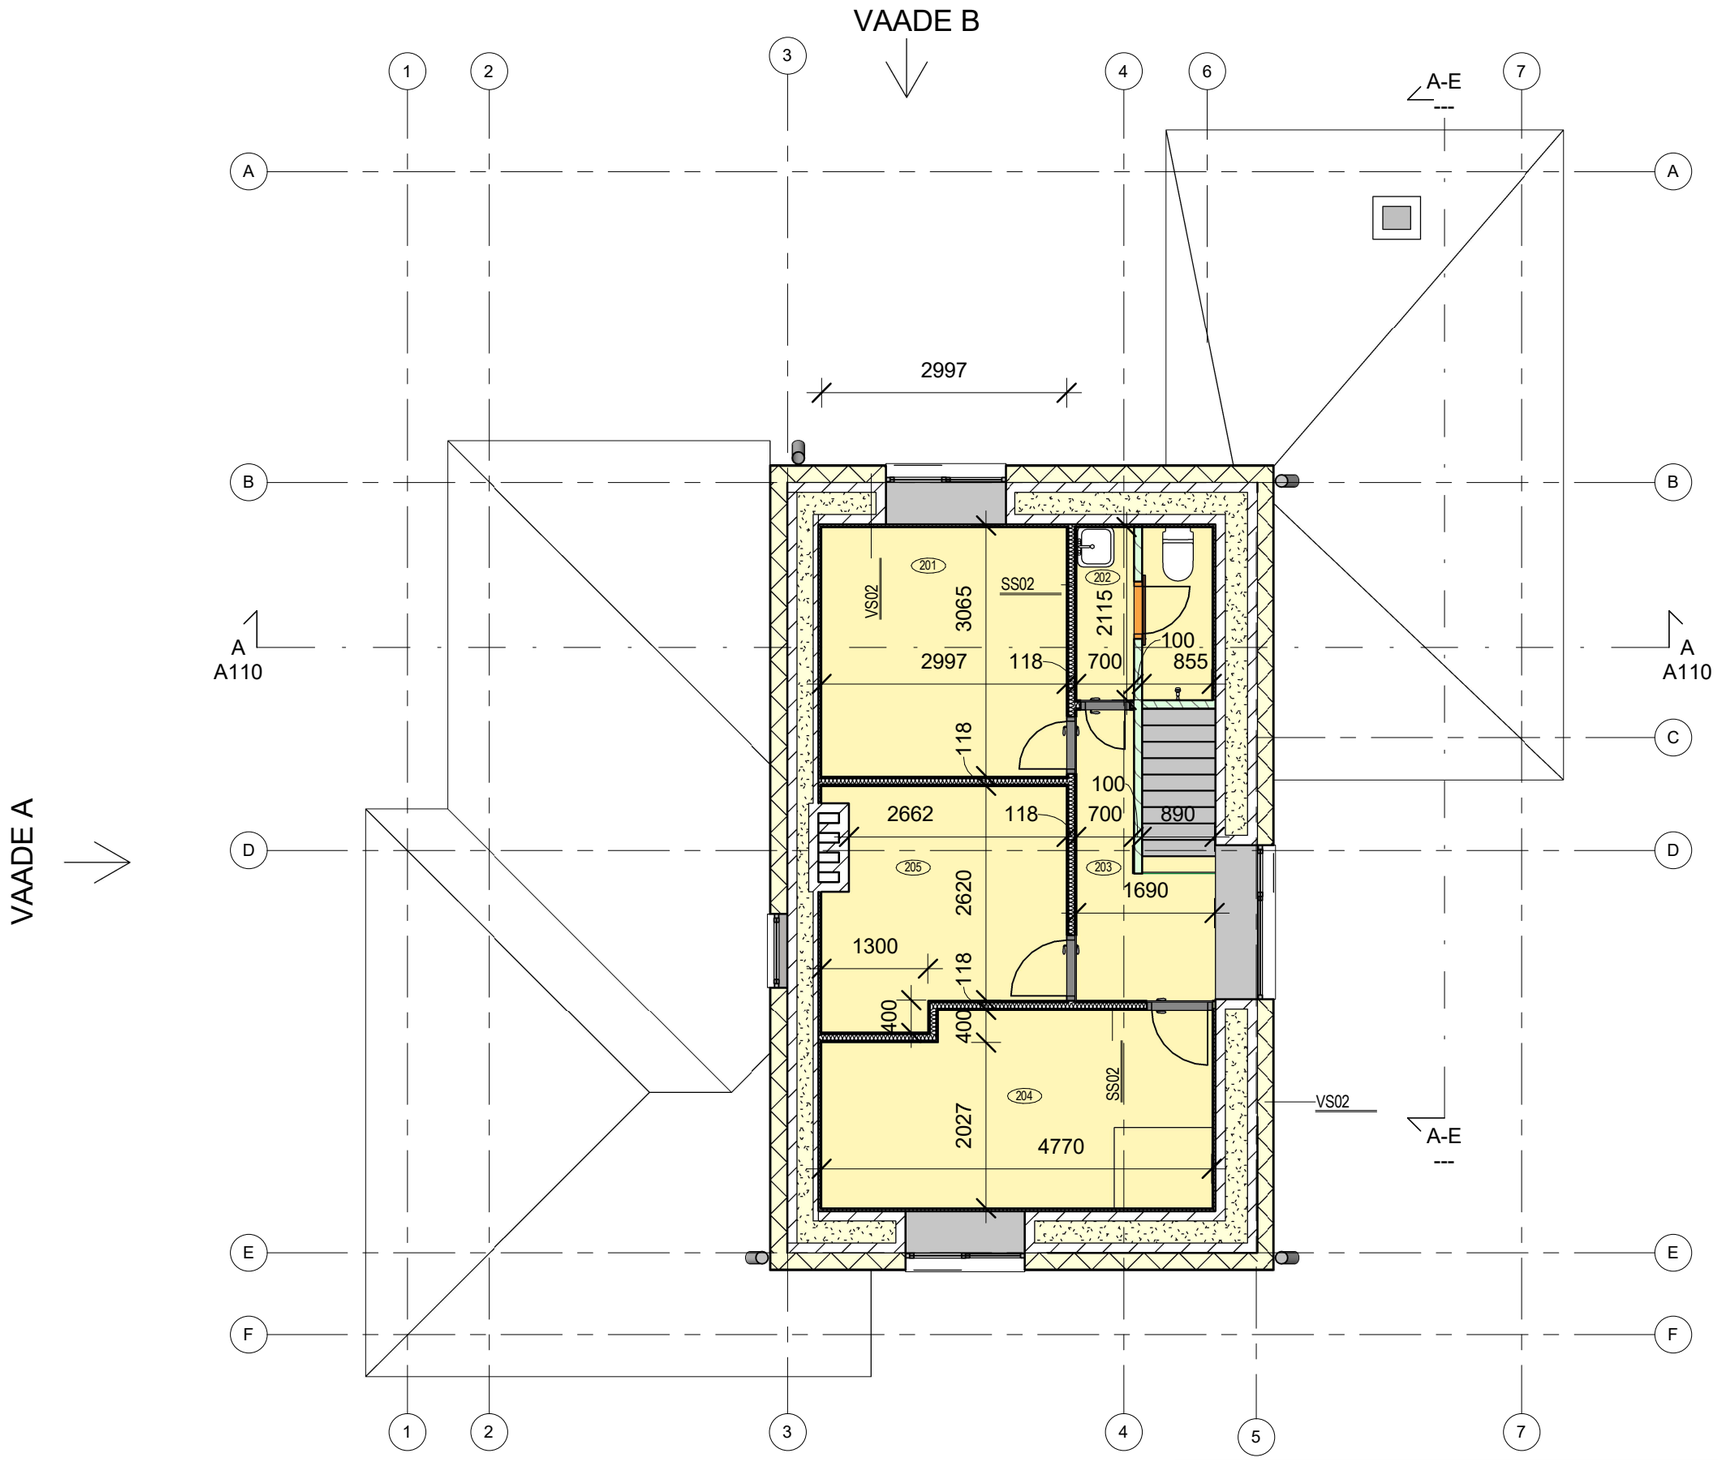

II korruse ruumide spetsifikatsioon		
Ruumi nr	Nimi	Pindala
201	Magamistuba	9.0 m²
202	WC/dusiruum	1.5 m²
203	Koridor	4.0 m²
204	Magamistuba	11.0 m²
205	Magamistuba	8.0 m²

Tellija	Töö nr	Staadium	
Omanik		Projekti osa	AE
Objekt		Mõõtkava	1 : 75
Joonis	II KORRUSE PLAAN	Joonise nr	A105
Joonestas:		Kuupäev	
		Print	