


Põrand

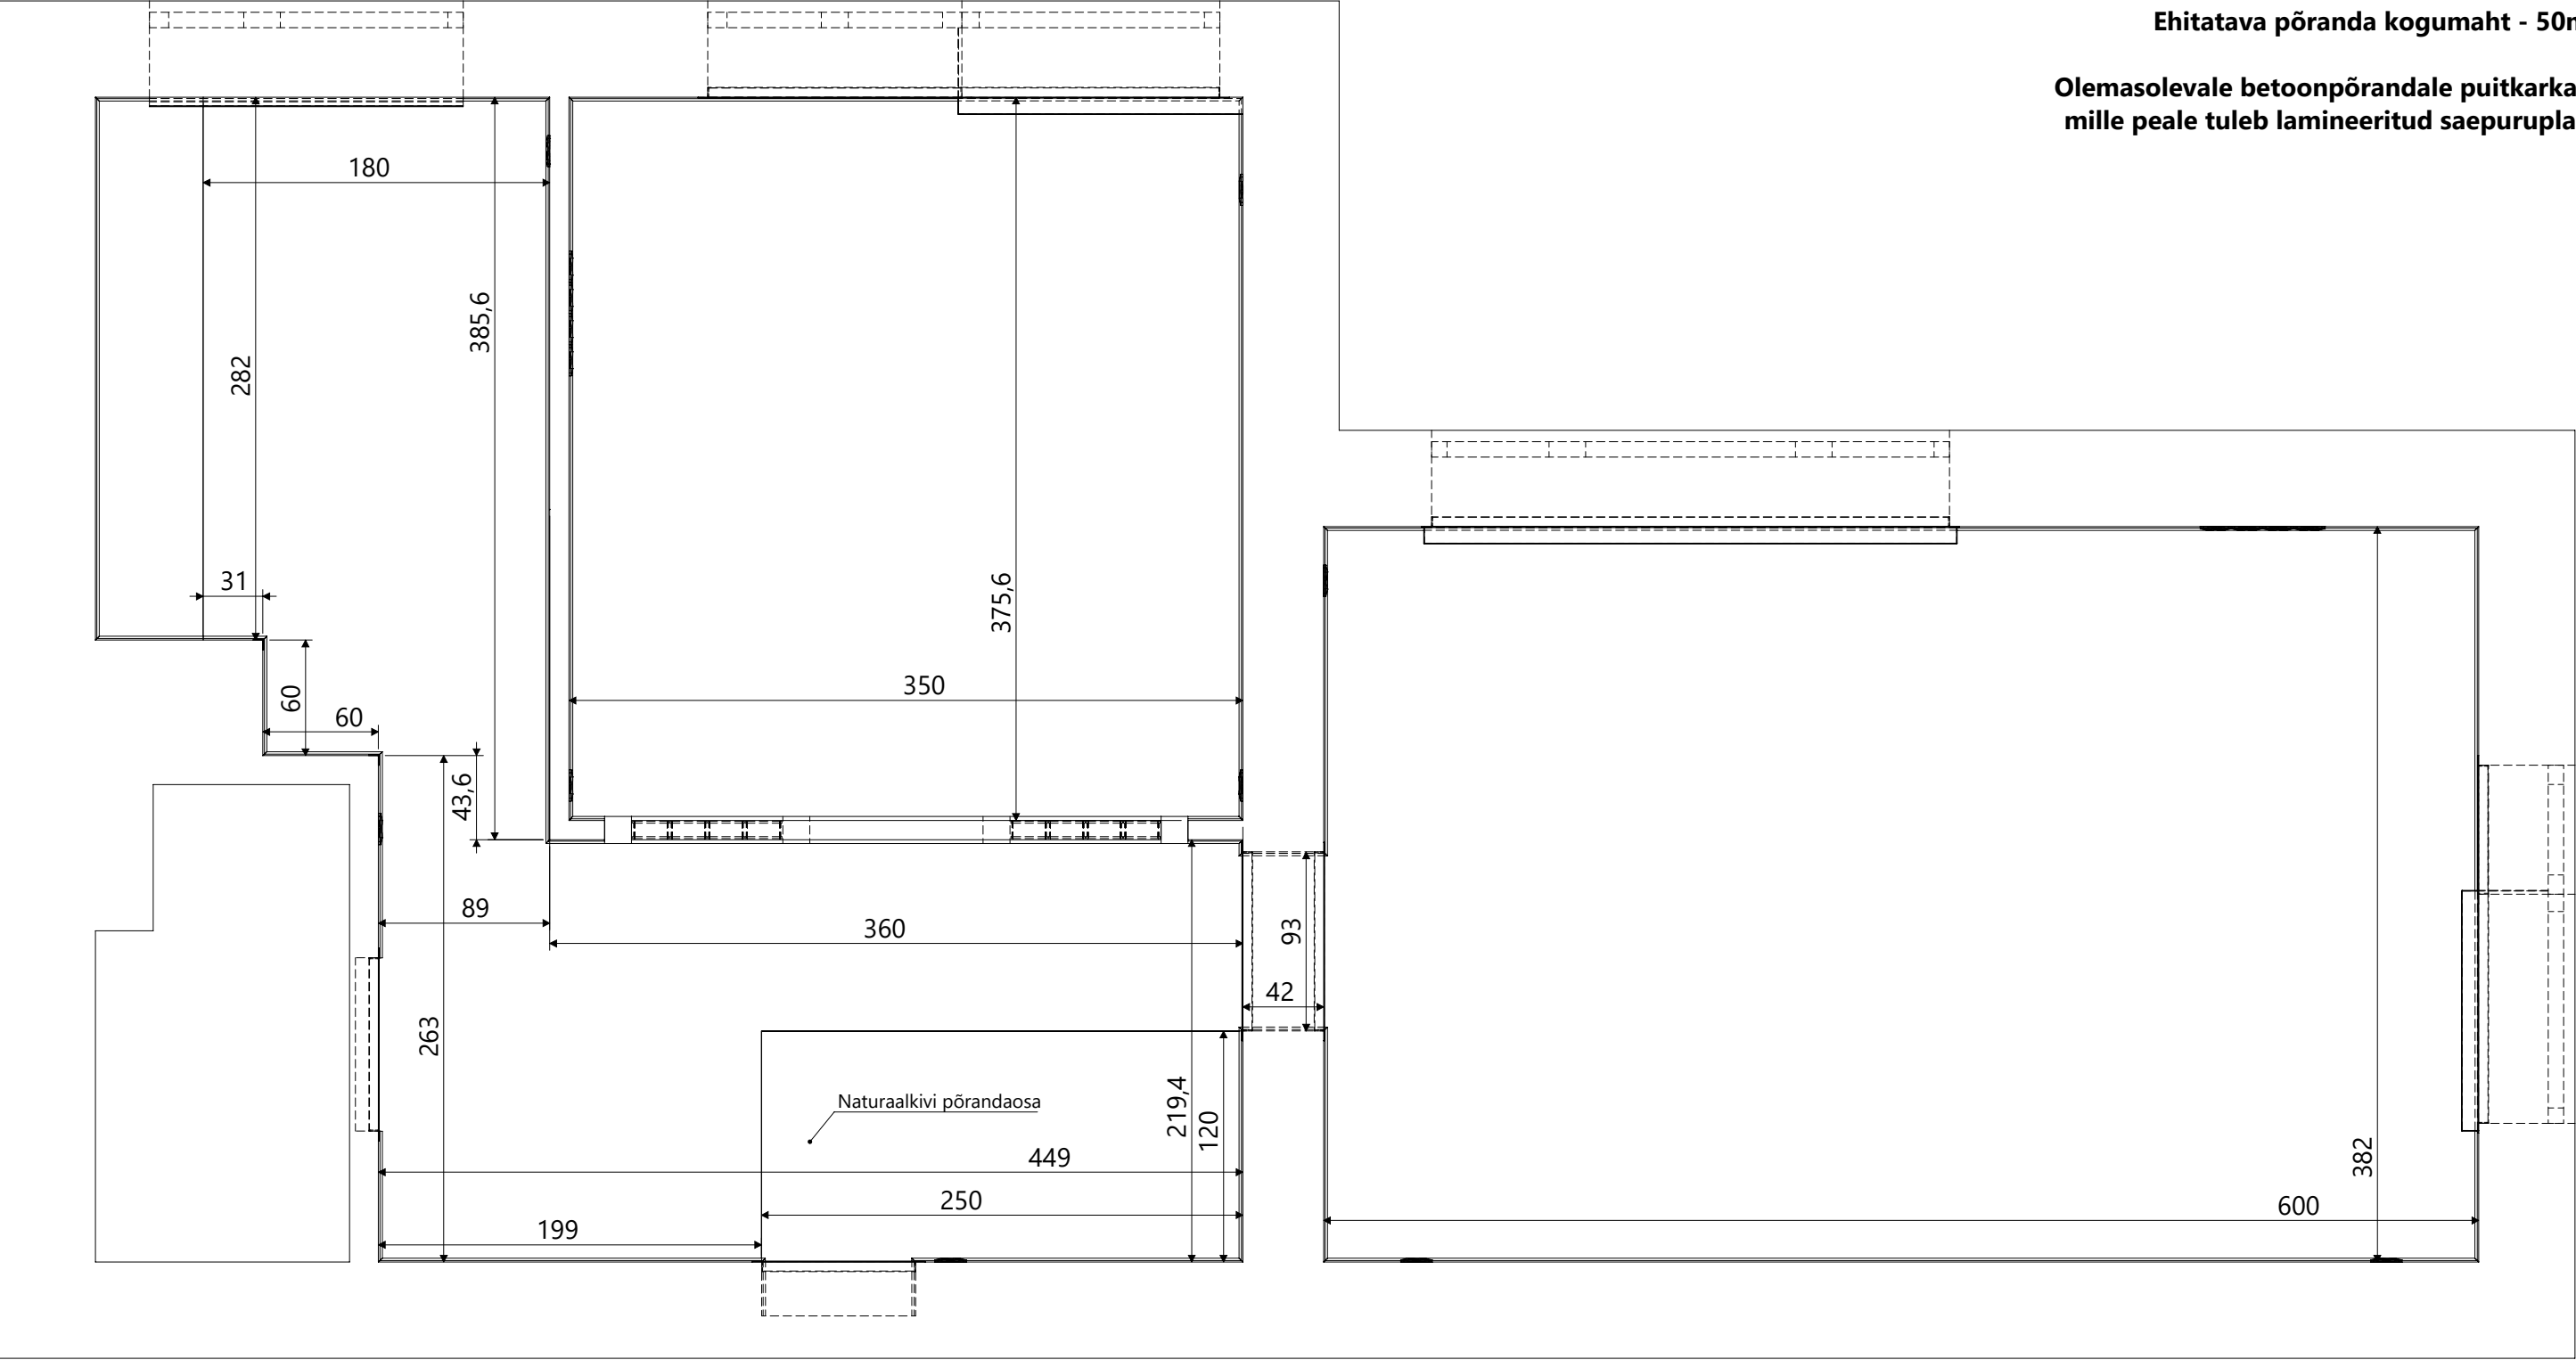


Põranda üldandmed:
Ehitatava põranda kogumaht - 50m²

Olemasolevale betoonpõrandale puitkarkass
mille peale tuleb lamineeritud saepuruplaat


NB:
Mõõdud sentimeetrites, sentimeetri täpsusega!
Mõõdud ümardatud mõõtmise käigus!

Seinad

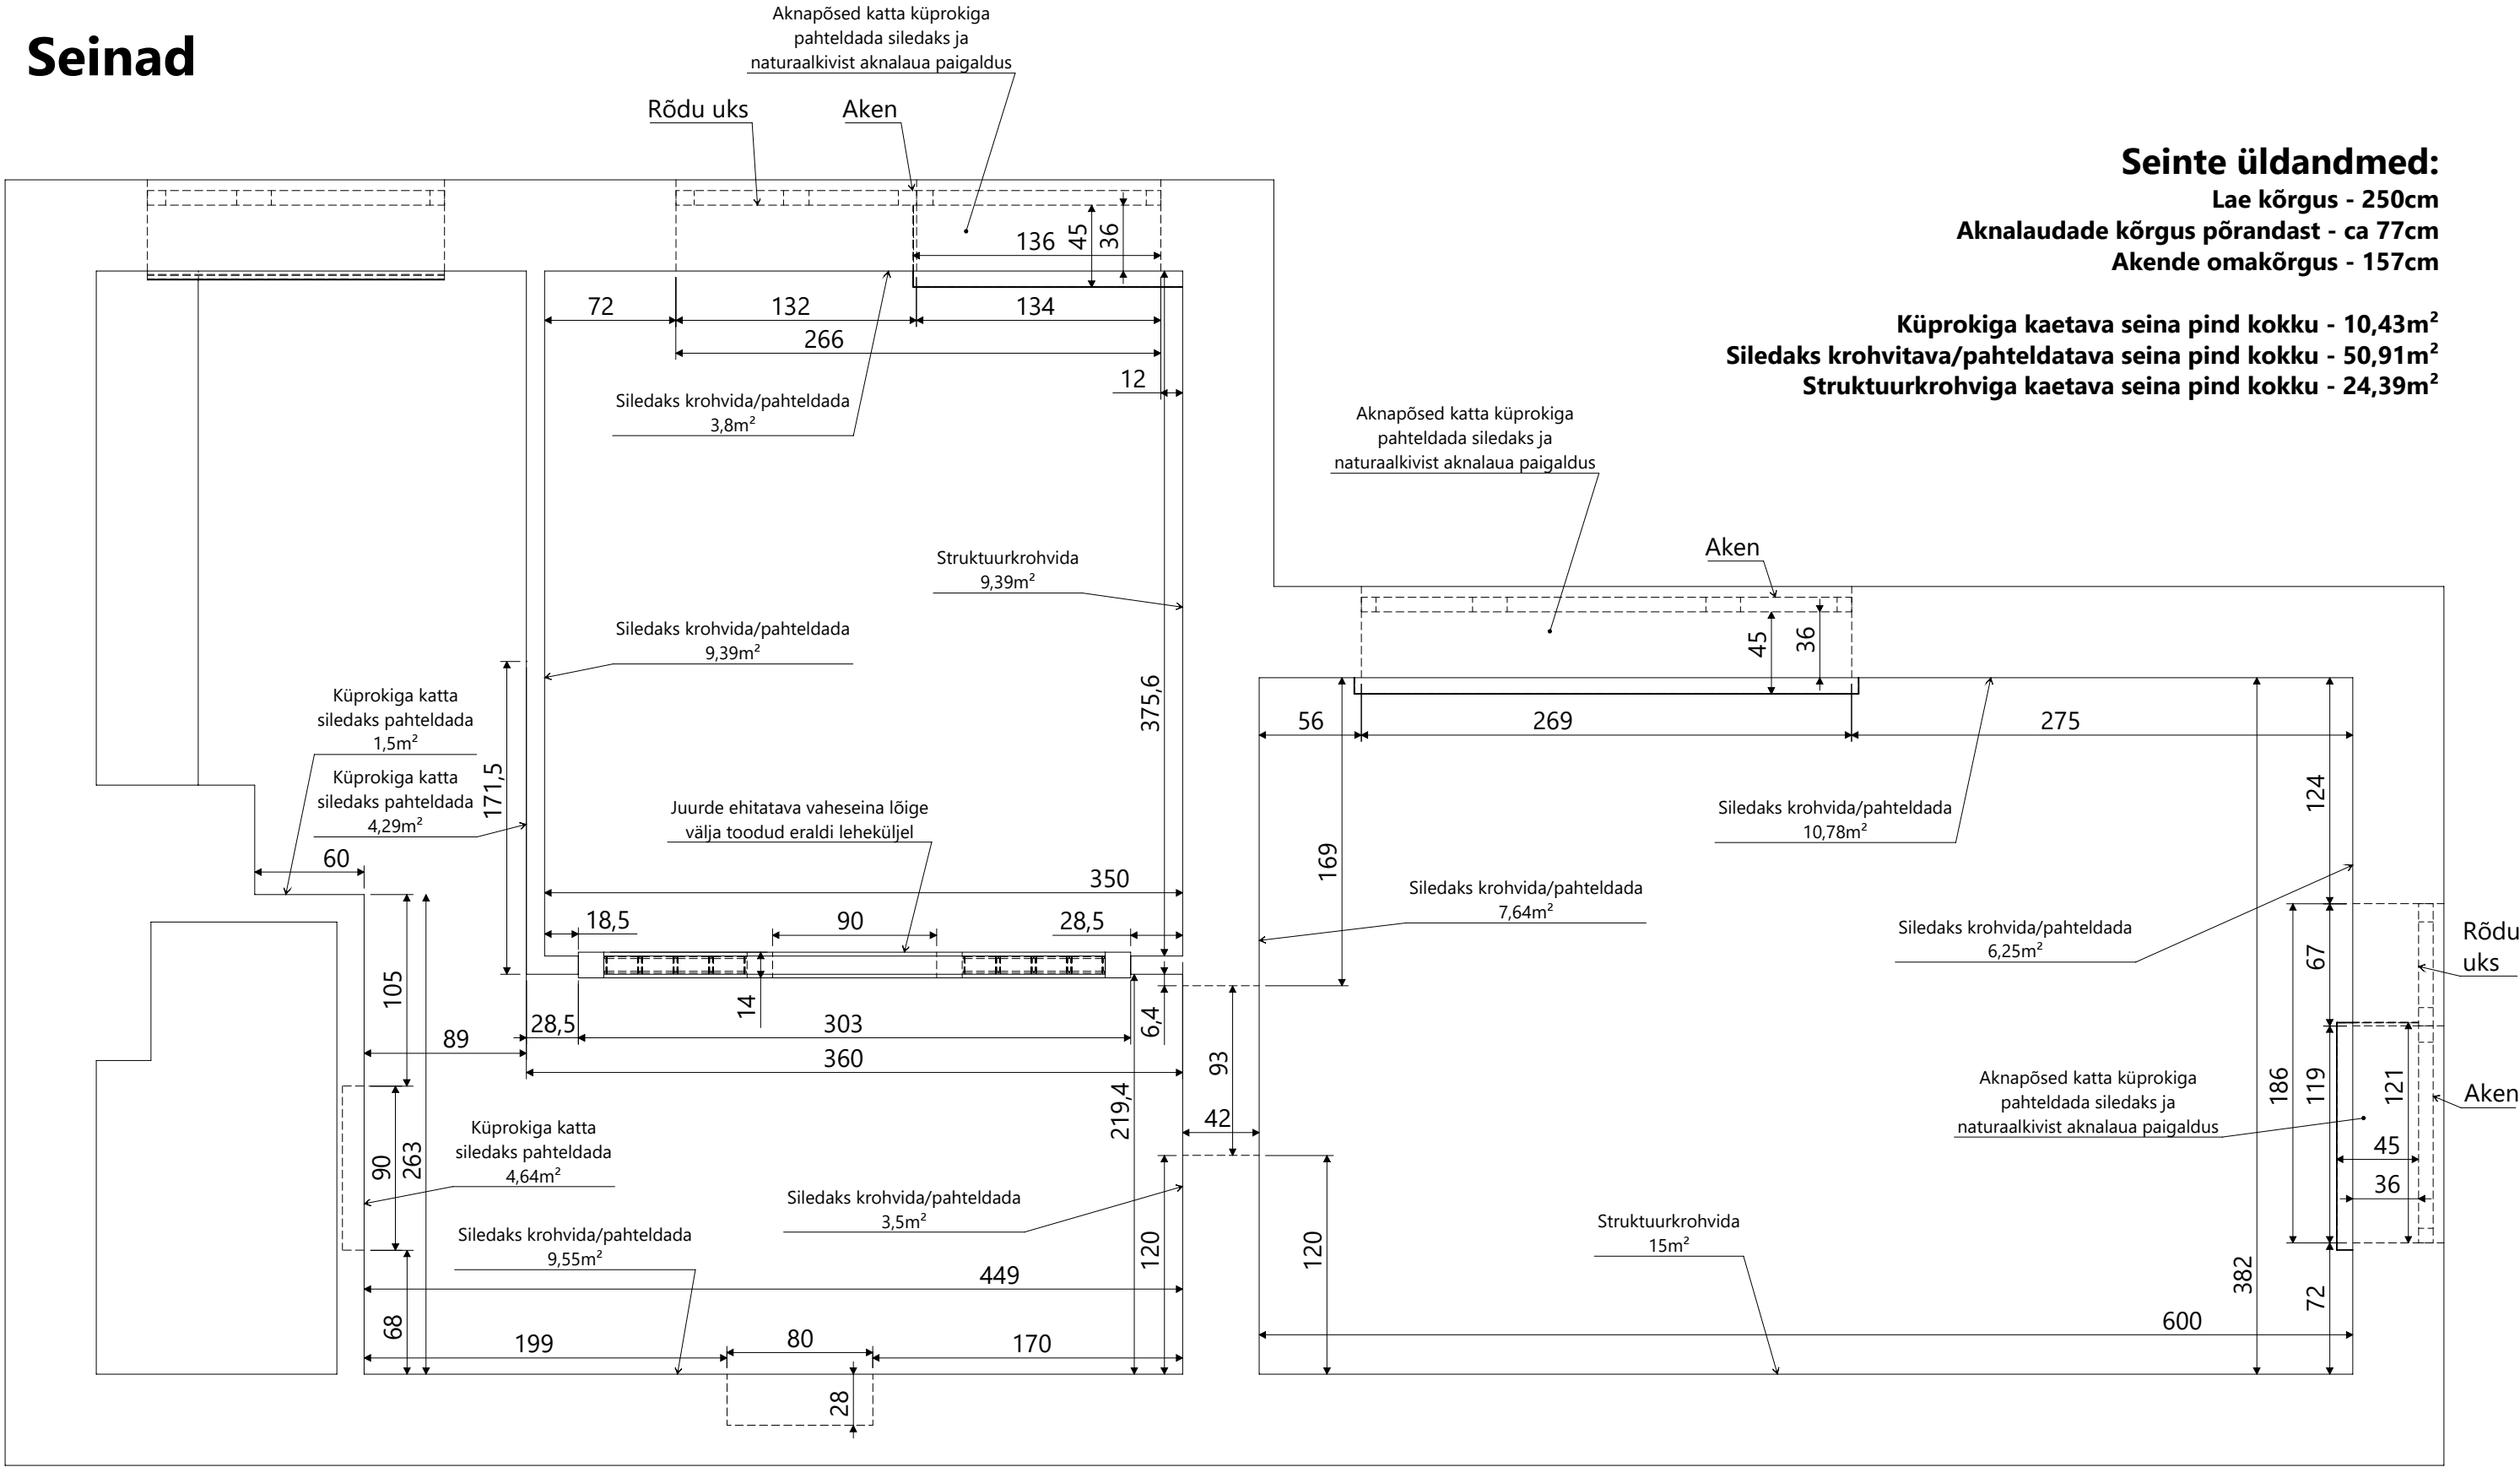

NB:
Mõõdud sentimeetrites, sentimeetri täpsusega!
Mõõdud ümardatud mõõtmise käigus!


Juurde ehitatava vaheseina lõige

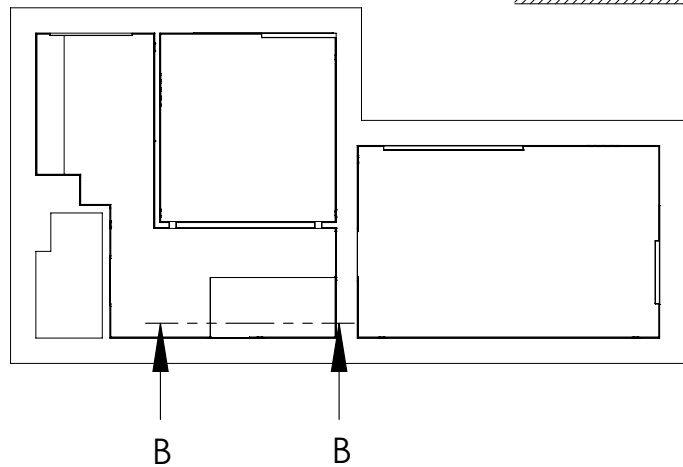

NB:
Mõõdud sentimeetrites


Elekter

Pistikupesade, lülitite ja juhtpultide asukohad ning kõrgused lõplikust põrandapinnast

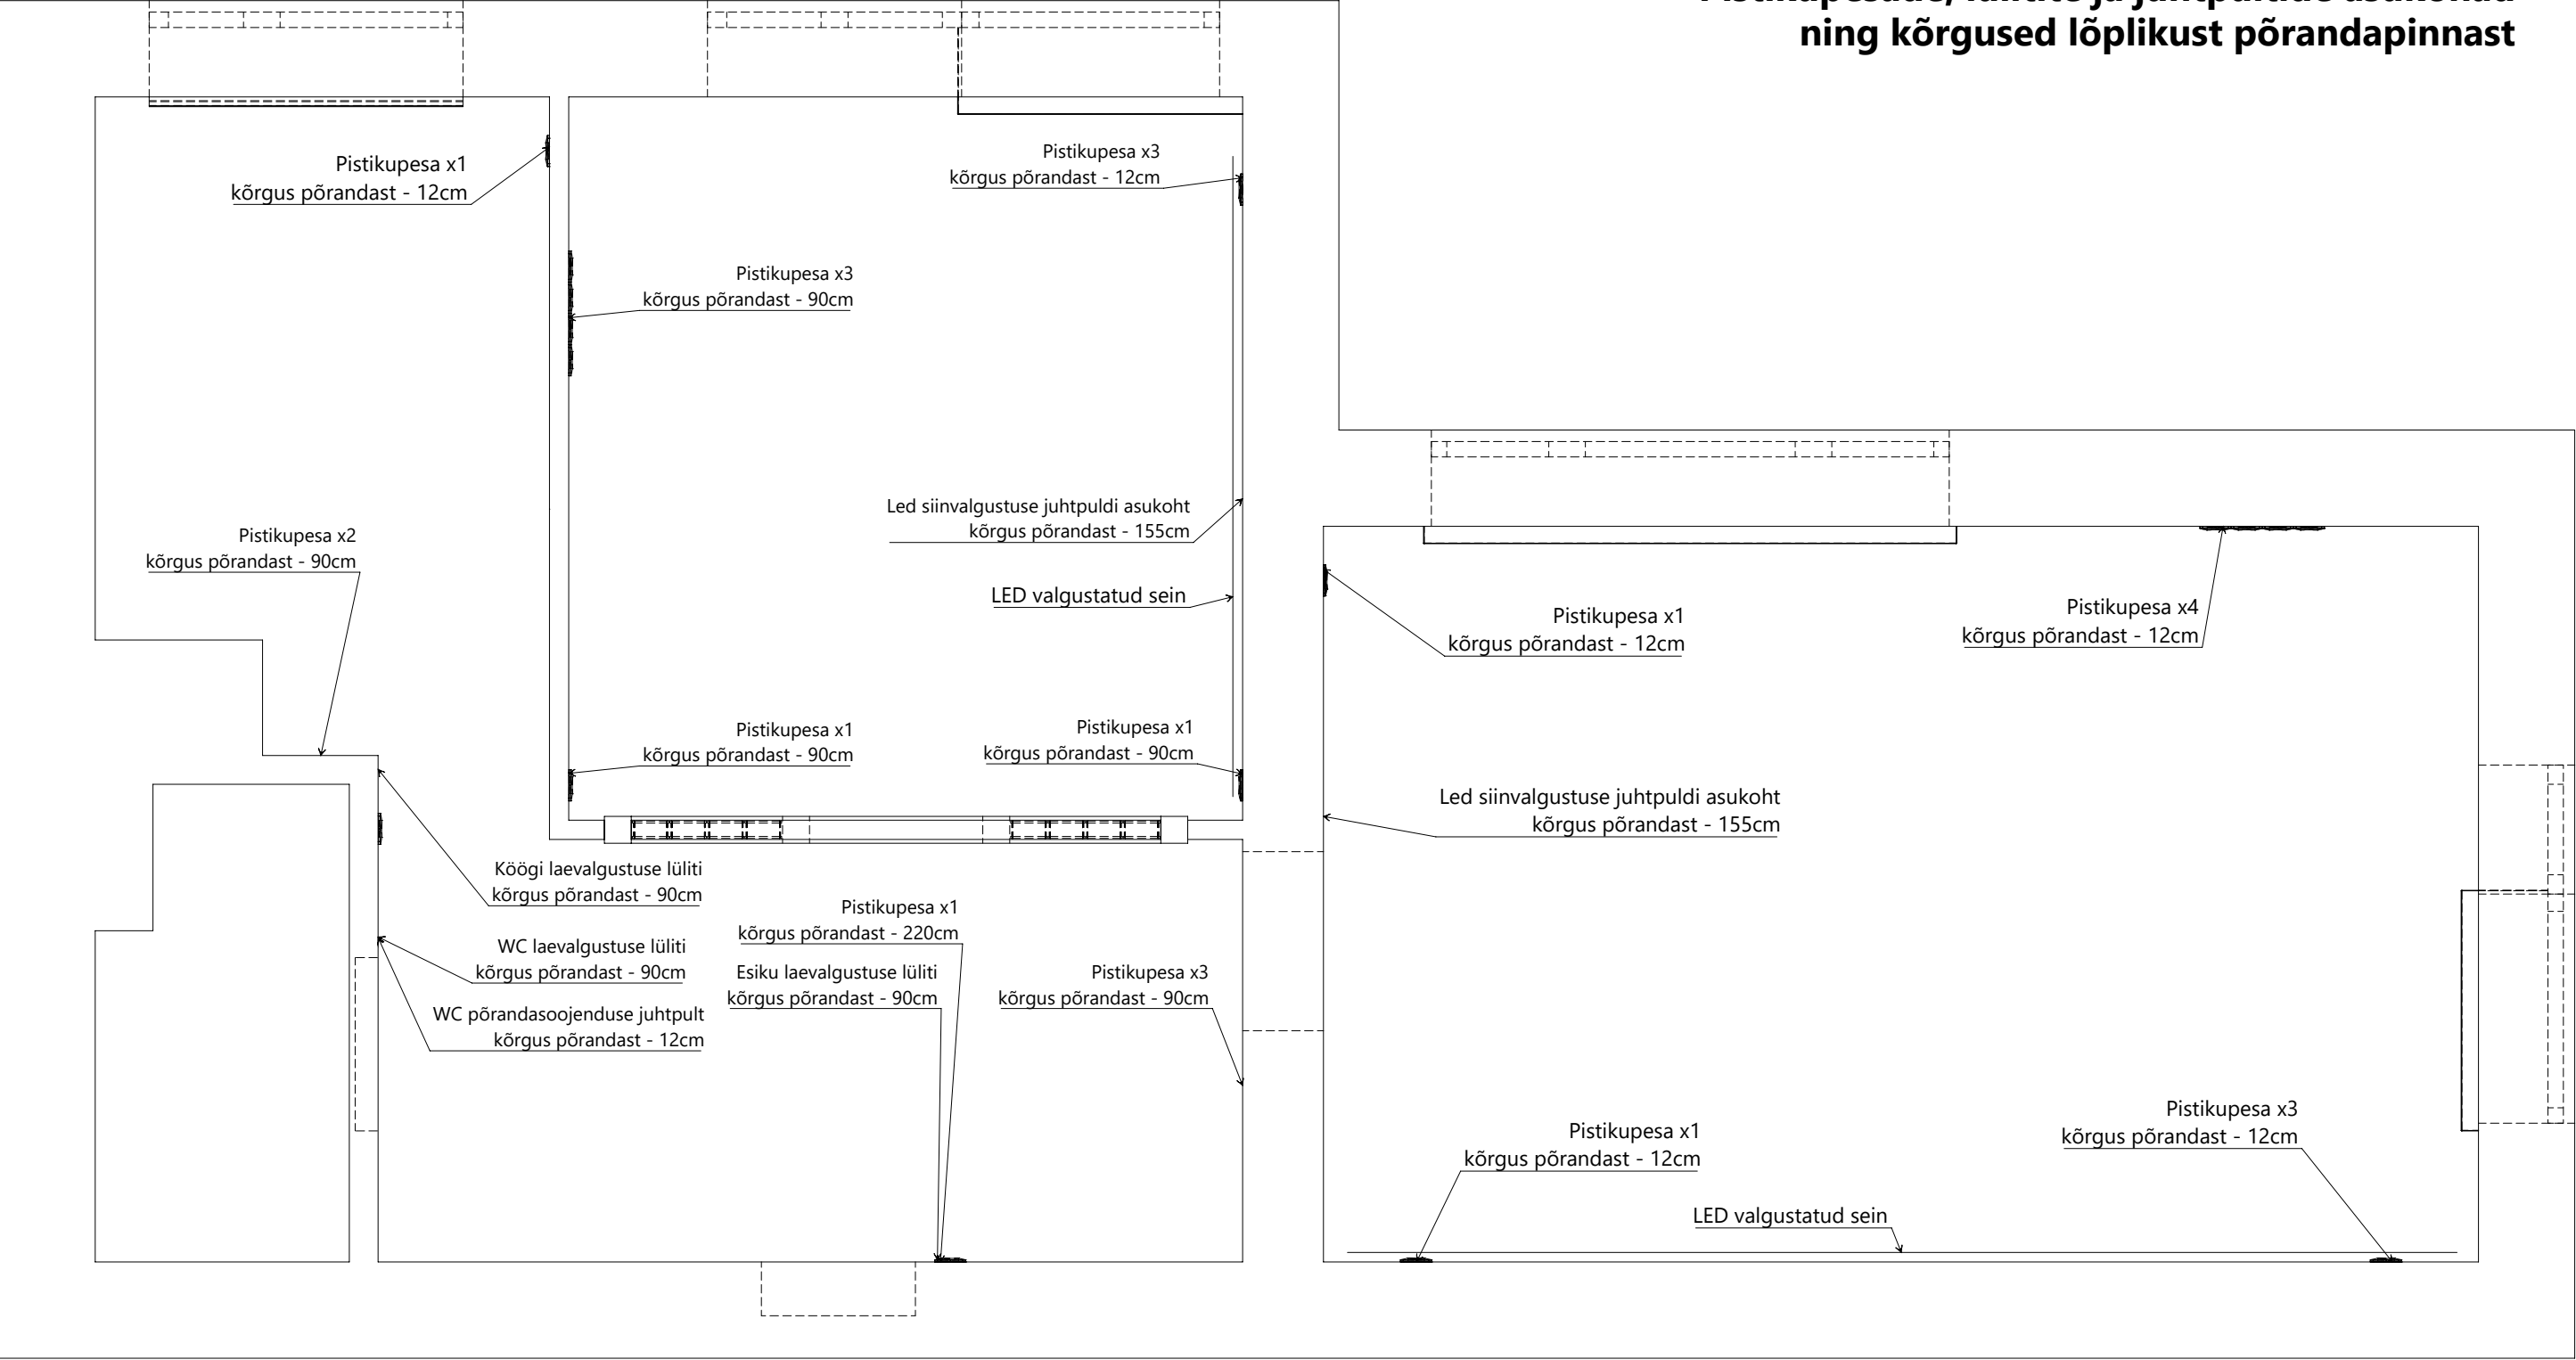


Lagi

Lae üldandmed:
Ehitatava lae kogumaht - 46,3m²

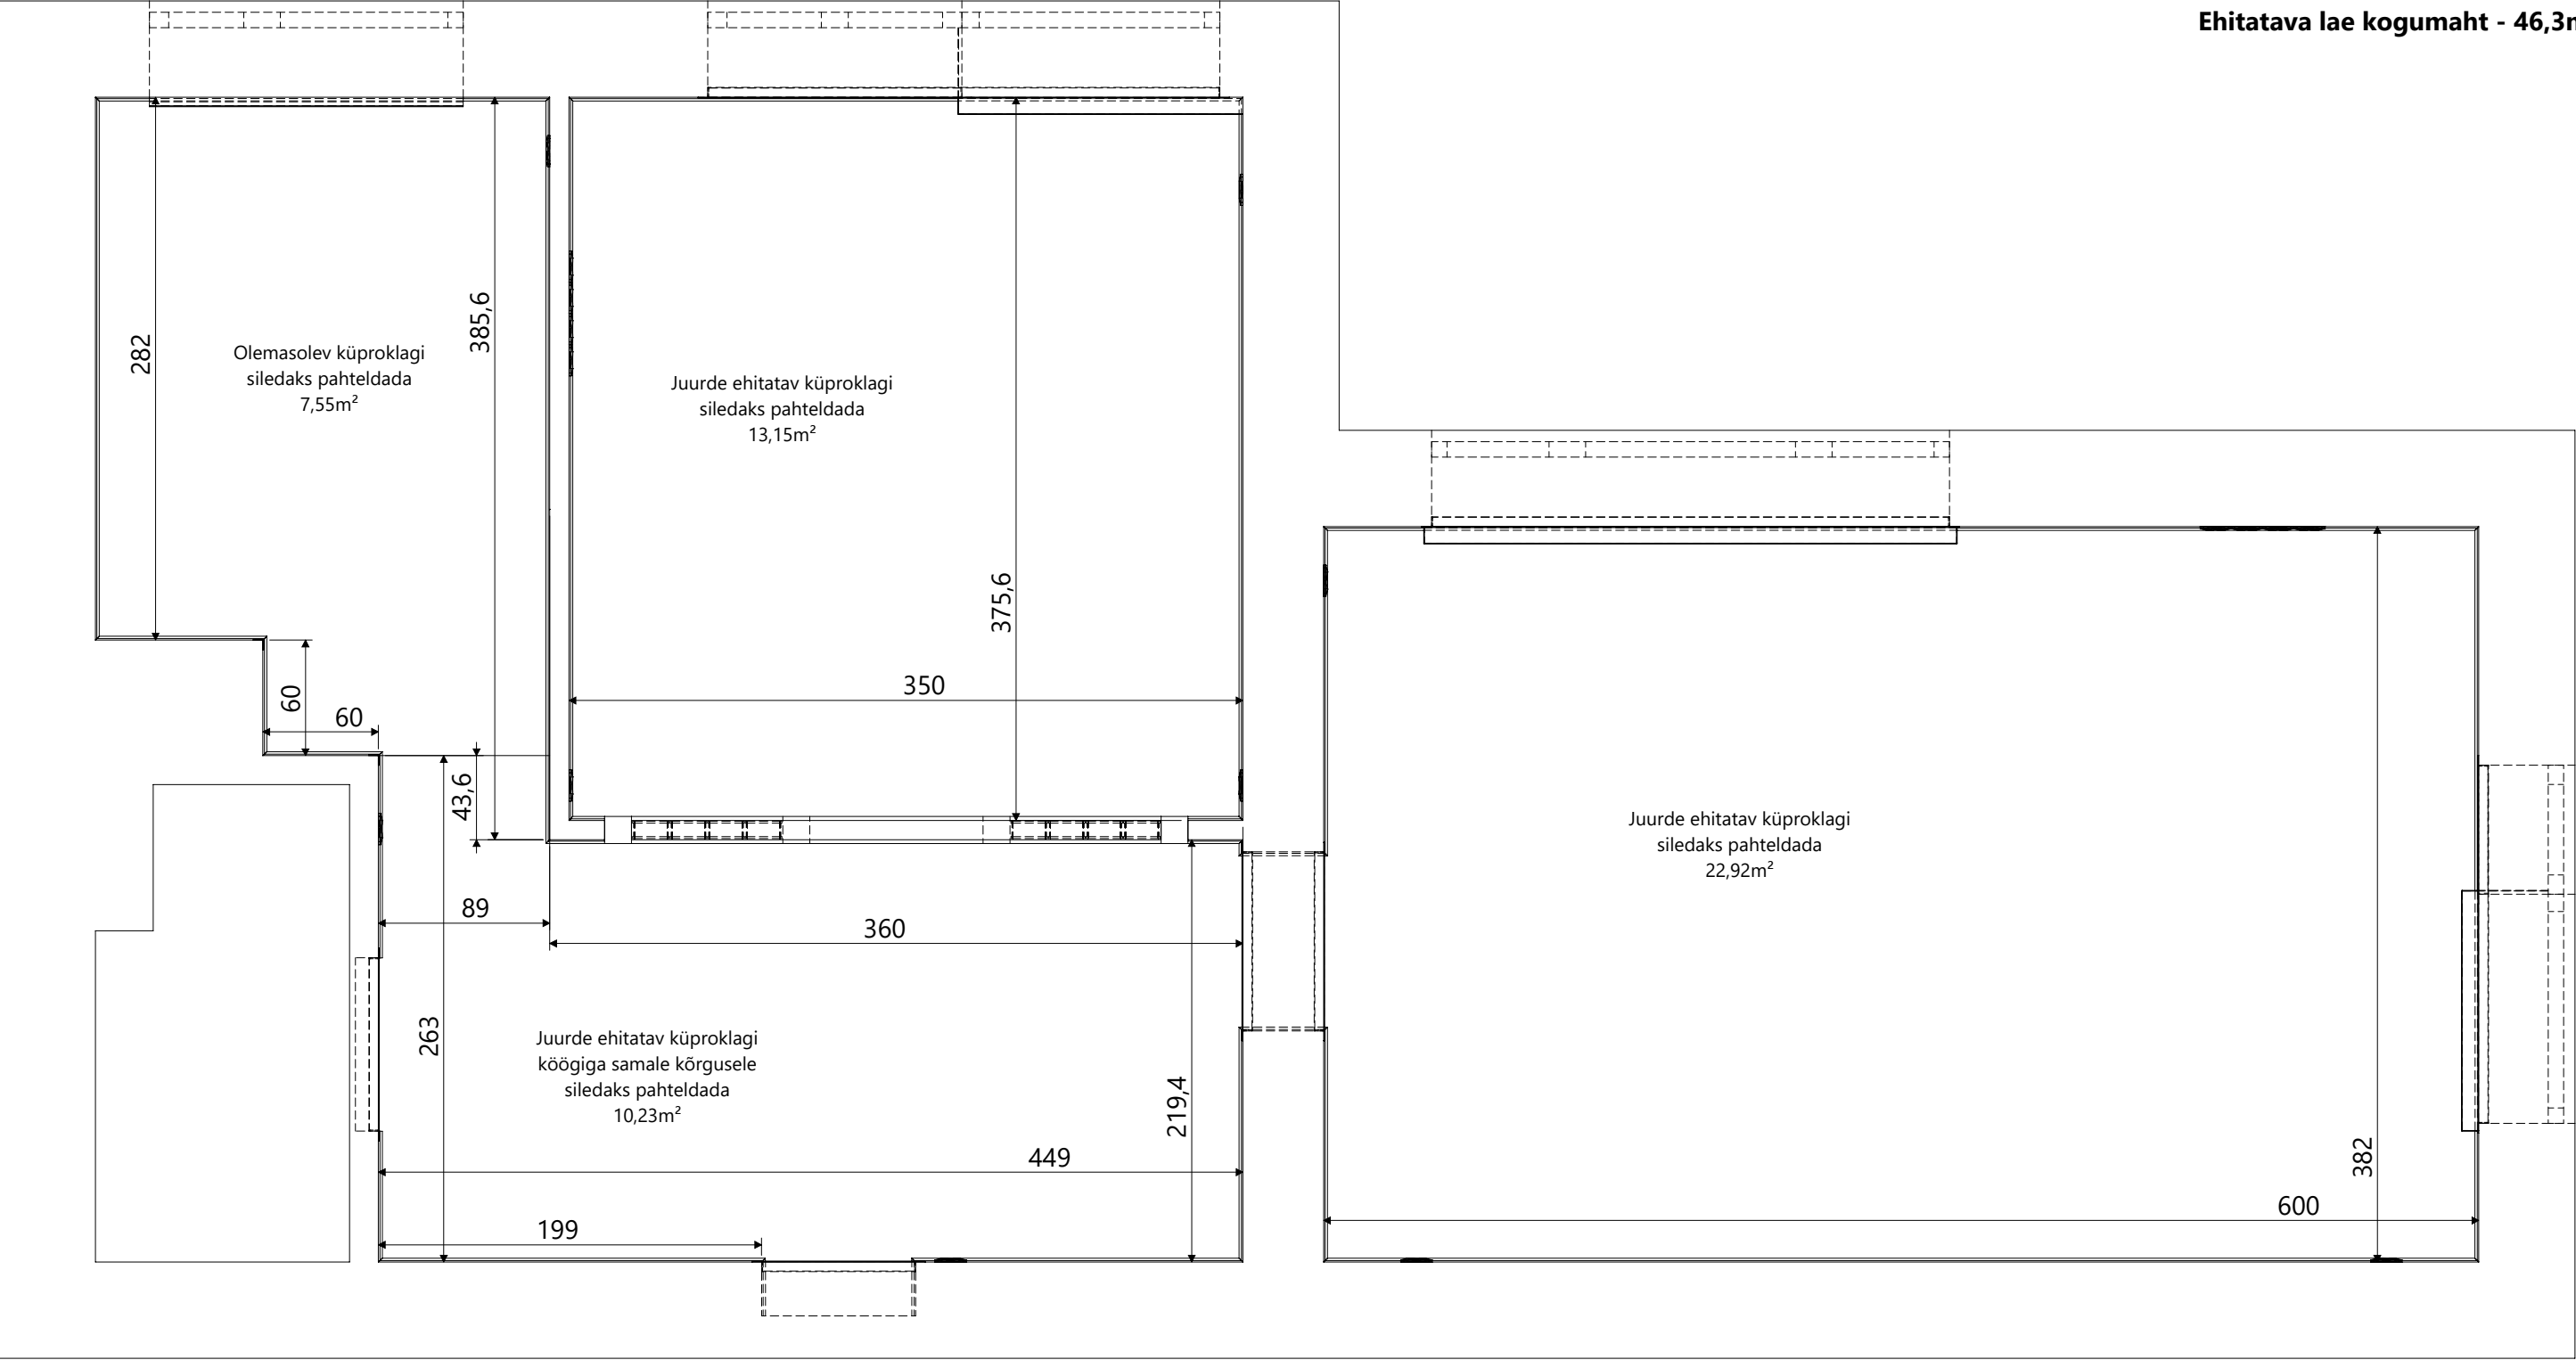

NB:
Mõõdud sentimeetrites, sentimeetri täpsusega!
Mõõdud ümardatud mõõtmise käigus!

Integreeritava laevalgustuse positsioonid

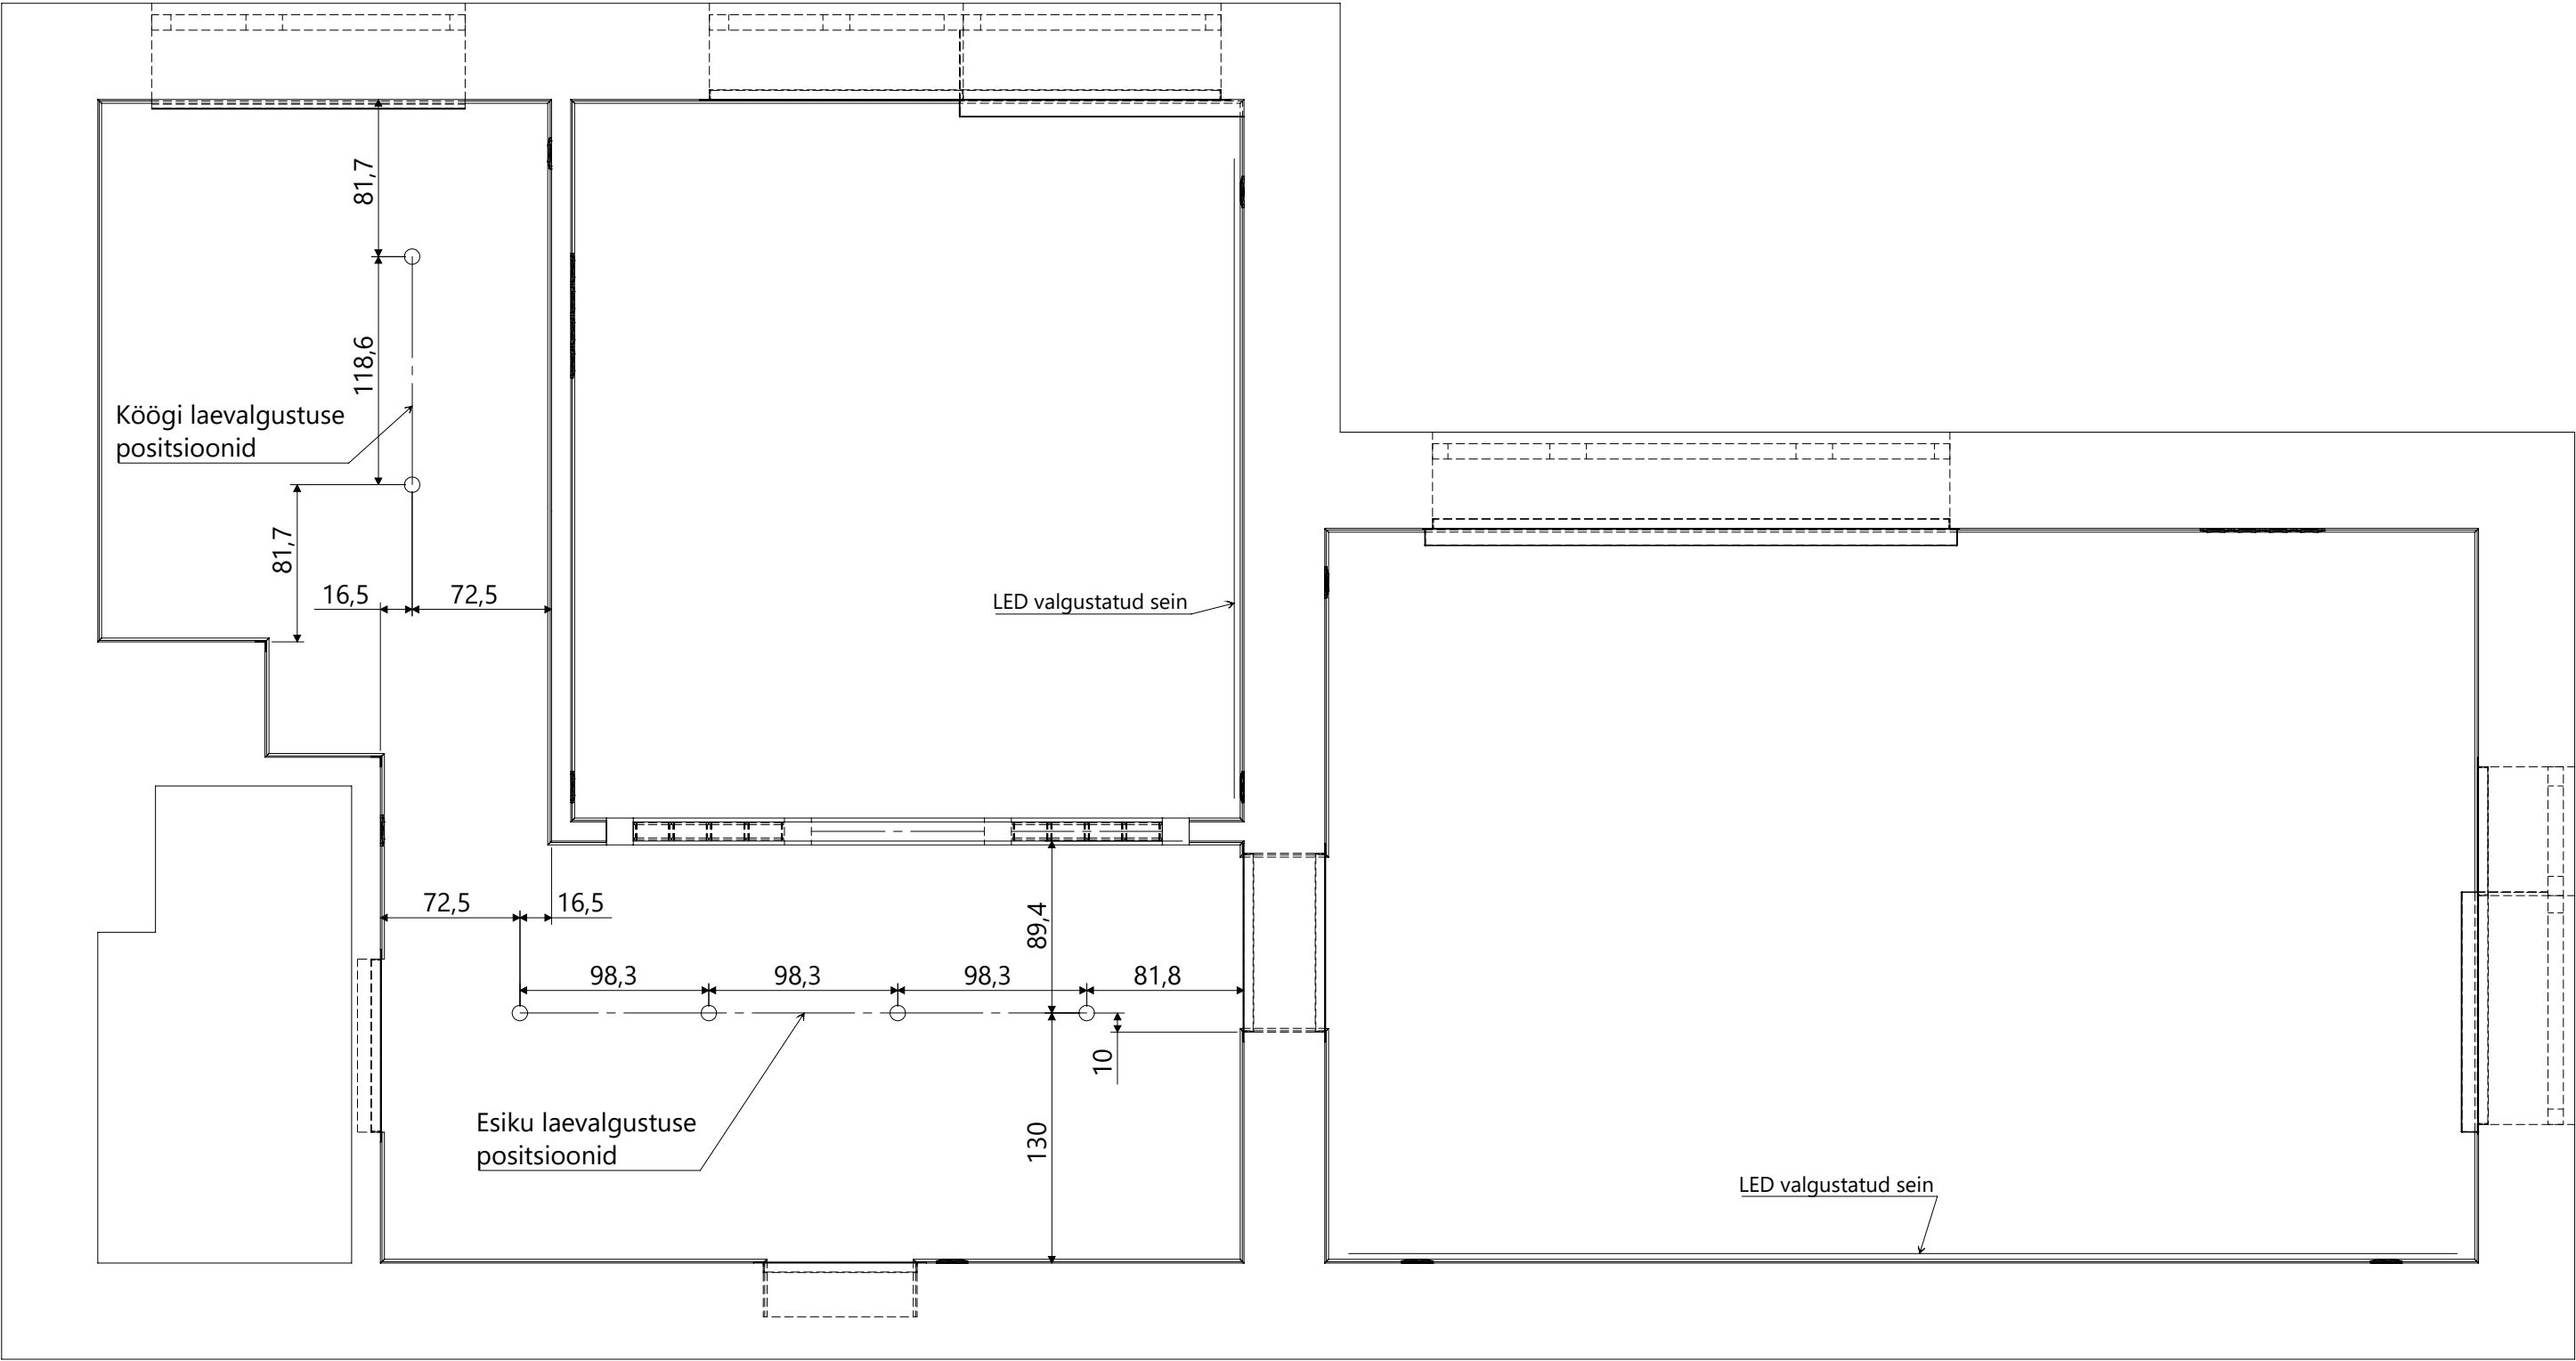

NB:
Mõõdud sentimeetrites