


MÄRKUSED:

- TERAS A500HW
- BETON C25/30 XC2
- TÕTAVATE ARMATUURVARRASTE MINIMAALNE KAITSEKIHT 35mm, VASTU PINNAST 50mm
- ARMATUURVARRASTE JÄTKAMISEL ÜLEKATE 350, KUI ÜHES RISTLÕIKES ON JÄTKATUD ROHKEM KUI 30% ARMATUURVARRASTEST, SIIS ÜLEKATE 500
- ARMATUURVARRASTE JA BETOONI KOOSUSED TÄPSUSTADA TÖÖVÕTJALI

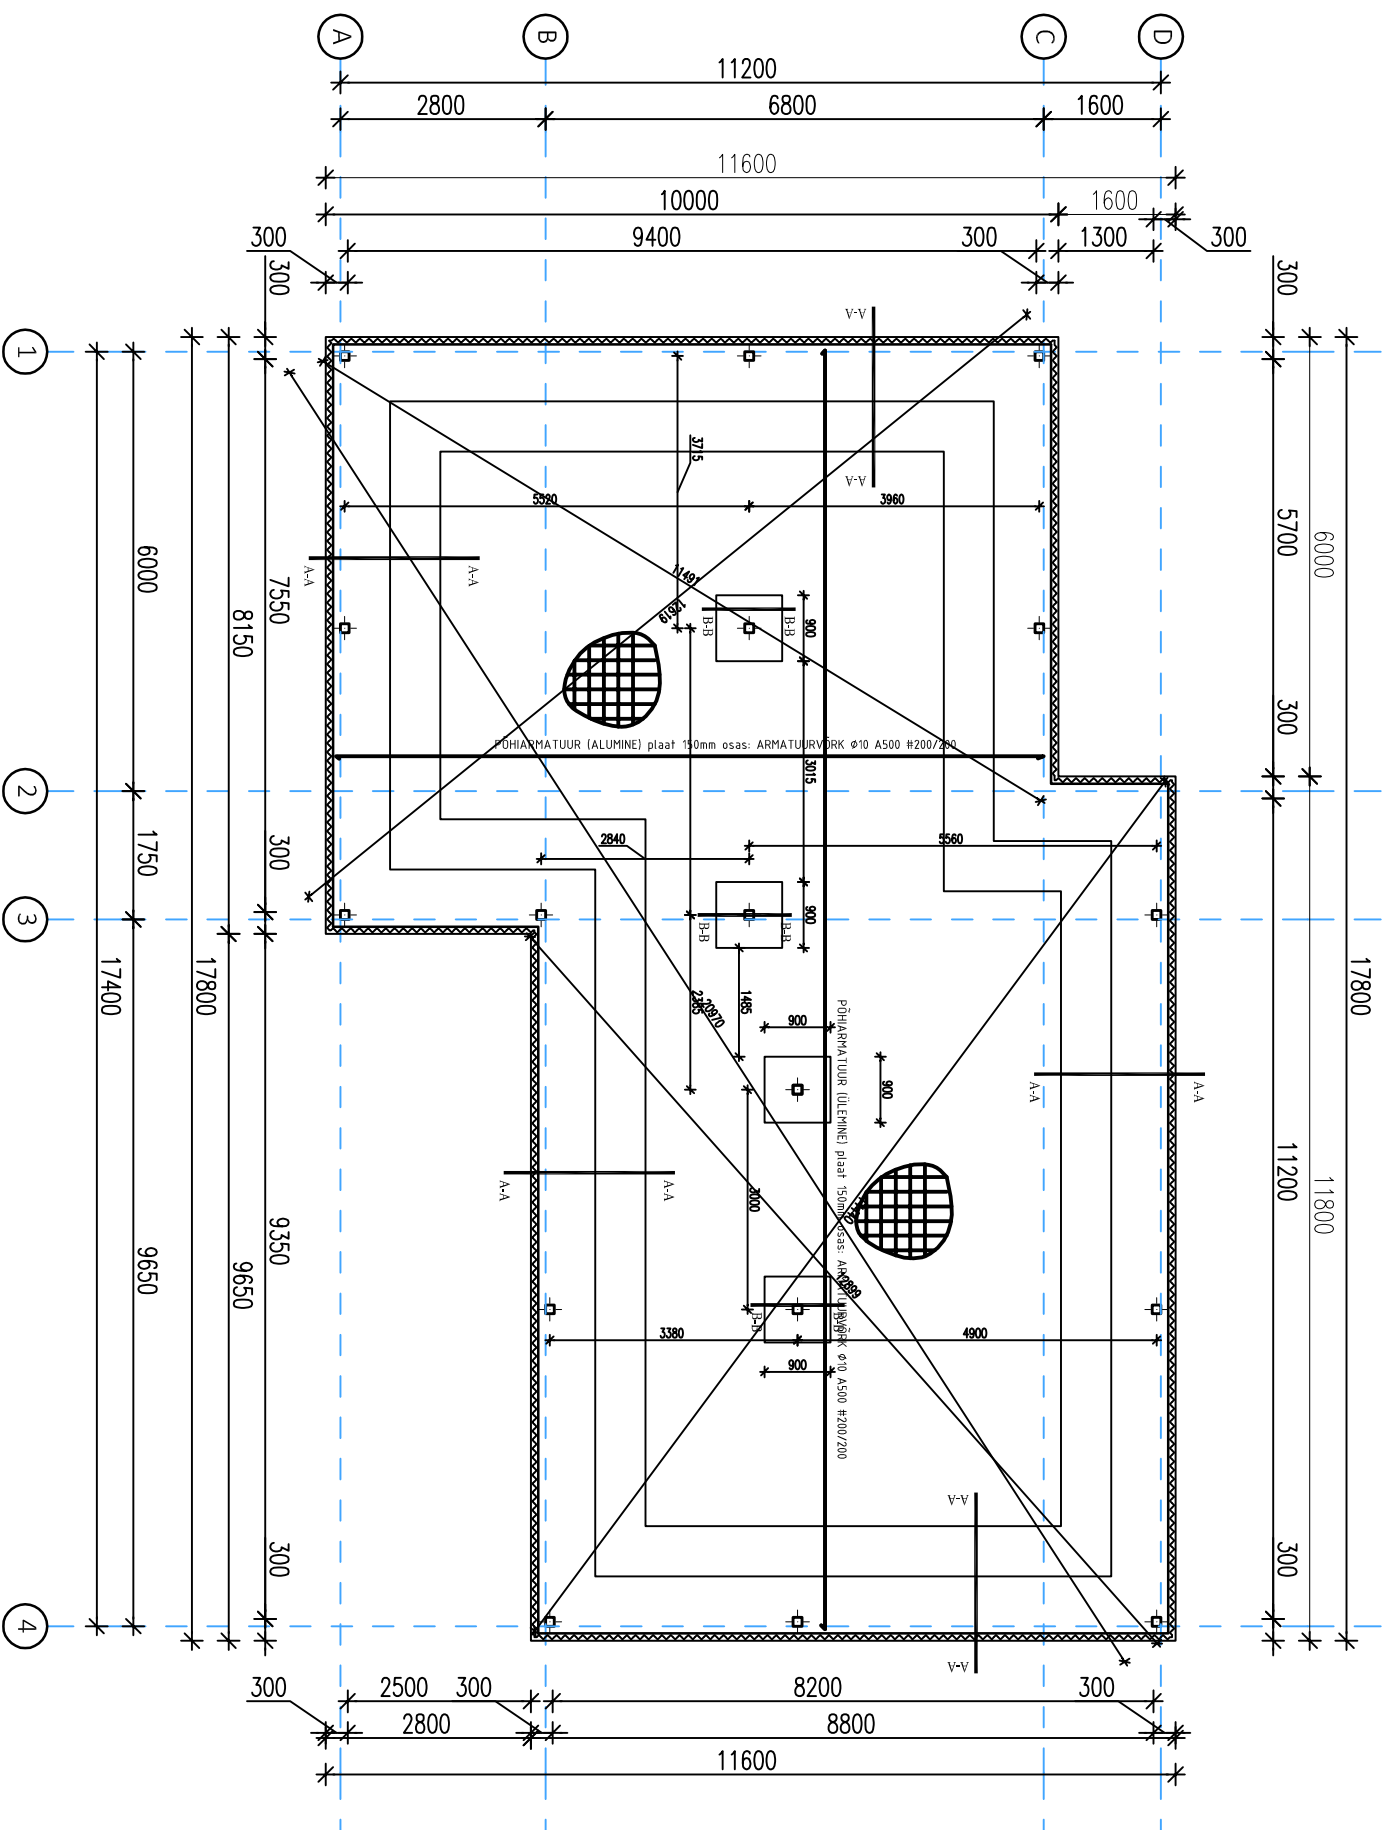

MÖÖTKAVA

1:100

STADIUM

PP

MUDDATUS