


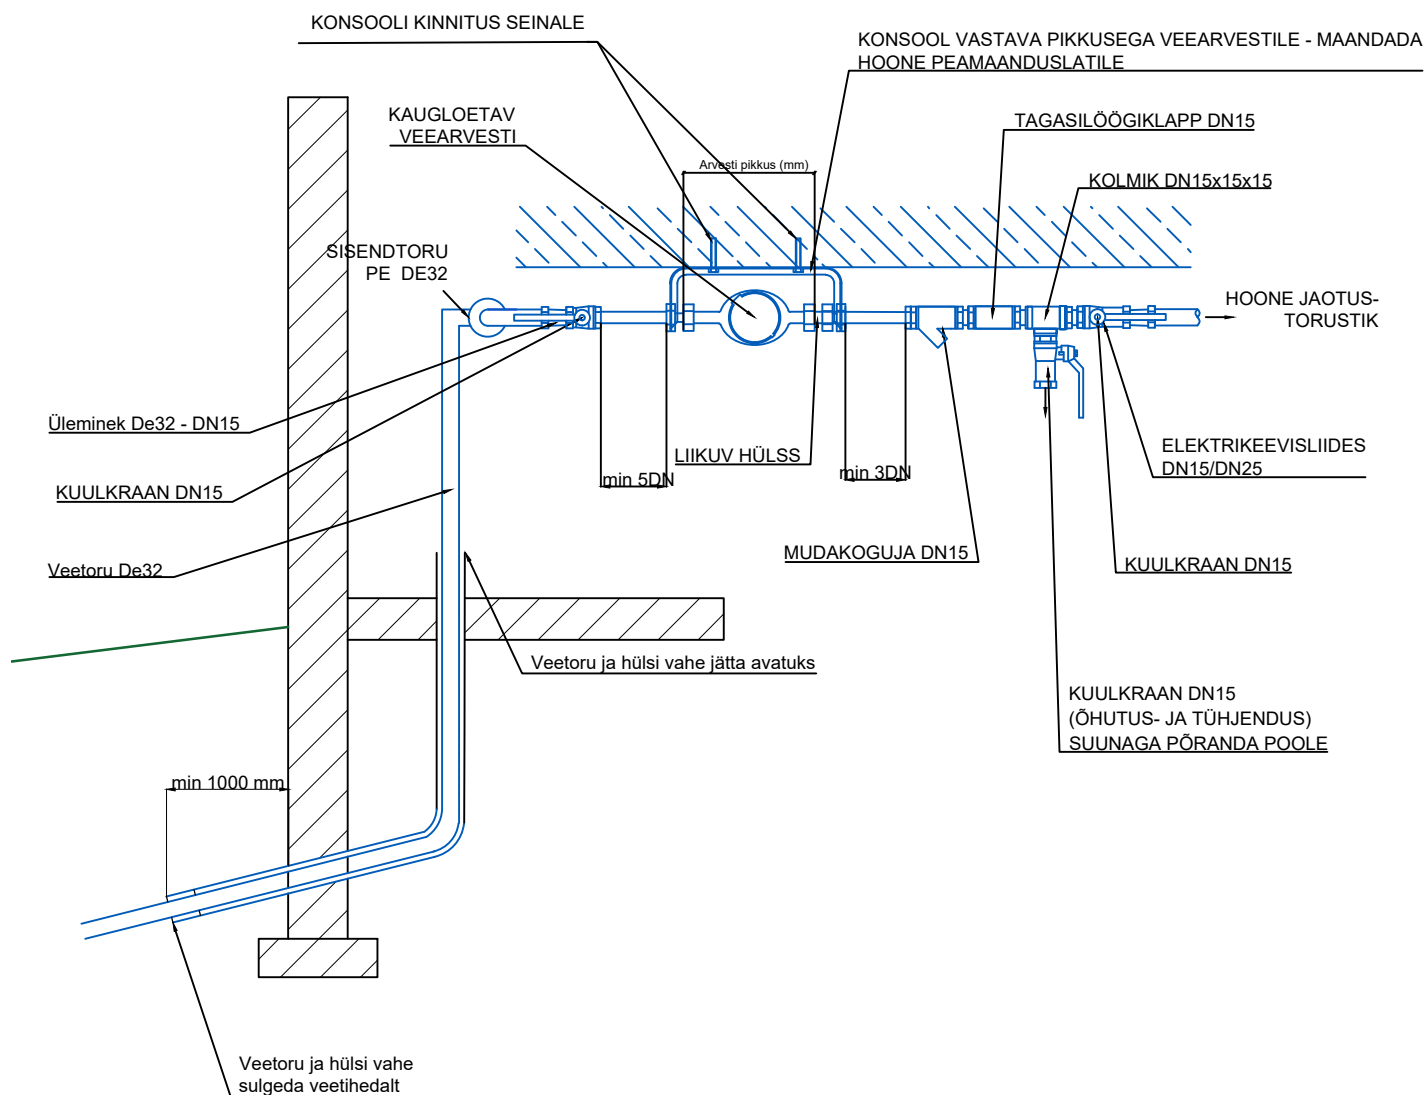

Muudatuse nr	Kuupäev	Projekteerija	Vastutav spetsialist	Selgitus

Töö nimetus kinnistu vee- ja kanalisatsioonitorustike välisvõrkude liitumisprojekt		Töö tellija	
Joonise nimetus Kinnistusisene veevarustus - veemööduskeem		Töö väljaandmise aeg 13.02.2025	
Objekti aadress Vasalemma, Lääne-Harju vald, Harju maakond		Projekti staadium PP	Töö number 22100
		Möötkava	Joonise number 7-02