

HOONE RUUMIDE EKSPLIKATSIOON

Nr.	Ruumi nimi	Pindala
0-10	WC I	
1-1	Esik	5.5 m <sup>2</sup>
1-2	Koridor	33.9 m <sup>2</sup>
1-3	Köök+söögituba	27.6 m <sup>2</sup>
1-4	Eluruum	33.6 m <sup>2</sup>
1-5	Puhkeruum	9.6 m <sup>2</sup>
1-6	Eesruum	3.7 m <sup>2</sup>
1-7	Leiliruum	3.4 m <sup>2</sup>
1-8	Dušširuum	1.4 m <sup>2</sup>
1-9	Pesuruum	2.2 m <sup>2</sup>
1-10	WC	2.7 m <sup>2</sup>
1-11	Tehnoruum	2.8 m <sup>2</sup>
2-1	Trepihall	16.6 m <sup>2</sup>
2-2	WC I	5.8 m <sup>2</sup>
2-3	Magamistuba I	19.8 m <sup>2</sup>
2-4	WC II	5.8 m <sup>2</sup>
2-5	Magamistuba II	19.8 m <sup>2</sup>
2-6	WC III	5.9 m <sup>2</sup>
2-7	Magamistuba III	19.7 m <sup>2</sup>

HOONE KÕETAVATE RUUMIDE PIND

Ruumi kasutuse otstarve	Pindala
Eluruumide pind = toatemperatuuriga pind	217.0 m <sup>2</sup>
Tehnopind	2.8 m <sup>2</sup>
Hoone suletud netopind kokku	219.8 m <sup>2</sup>

TERRASSIDE PIND

Nr.	Ruumi nimi	Pindala
0-1	Terrass I	15.7 m <sup>2</sup>
0-2	Terrass II	3.5 m <sup>2</sup>
0-3	Terrass III	22.6 m <sup>2</sup>
0-4	Terrass IV	2.8 m <sup>2</sup>
Kokku		44.6 m <sup>2</sup>

RÕDUDE PIND

Nr.	Ruumi nimi	Pindala
0-5	Rõdu I	12.5 m <sup>2</sup>
0-6	Rõdu II	2.9 m <sup>2</sup>
0-7	Rõdu III	10.1 m <sup>2</sup>
0-8	Rõdu IV	13.0 m <sup>2</sup>
0-9	Rõdu V	1.5 m <sup>2</sup>
Kokku		40.0 m <sup>2</sup>

TINGMÄRGID:

- 2.k rõdude ja välisseinte pr.-on
- - - - - Kandetalade projektsioonid
- Püsttoru sademevee äravooluks
- ▮ Sademevee äravoorenn

MÄRKUSED:

- Konstruktsioonid vaata hoone lõige joonisel AR-6-01;
- Insenerivarustus lahendatakse järgmises projekteerimisetapis;
- Saunas kasutada ainult sauna jaoks ette nähtud saematerjale ja elektritarvikuid. Elektrikeerise tüüpi ja paigaldust konsulteerida tootjaga.
- **Kõik mõõdud üle kontrollida enne ehitustööde algust.**

Objekti aadress: **Kapera küla, Haljala vald, Lääne-Virumaa**

Tellijä: **Eraisik**

Projekt number: **PR25MR**

Projekt kuupäev: **01.09.2025**

Projekti koostaja: \_\_\_\_\_

Joonise nimetus: **ÜKSIKELAMU PÜSTITAMINE**

Arhitekt / Pädev isik: \_\_\_\_\_

Kaasautor: \_\_\_\_\_


Staadum: **Eelprojekt**

Projekti number: **PR25MR**

Projekt kuupäev: **01.09.2025**

Joonise number: **AR-5-01**

Versioon: **v01**

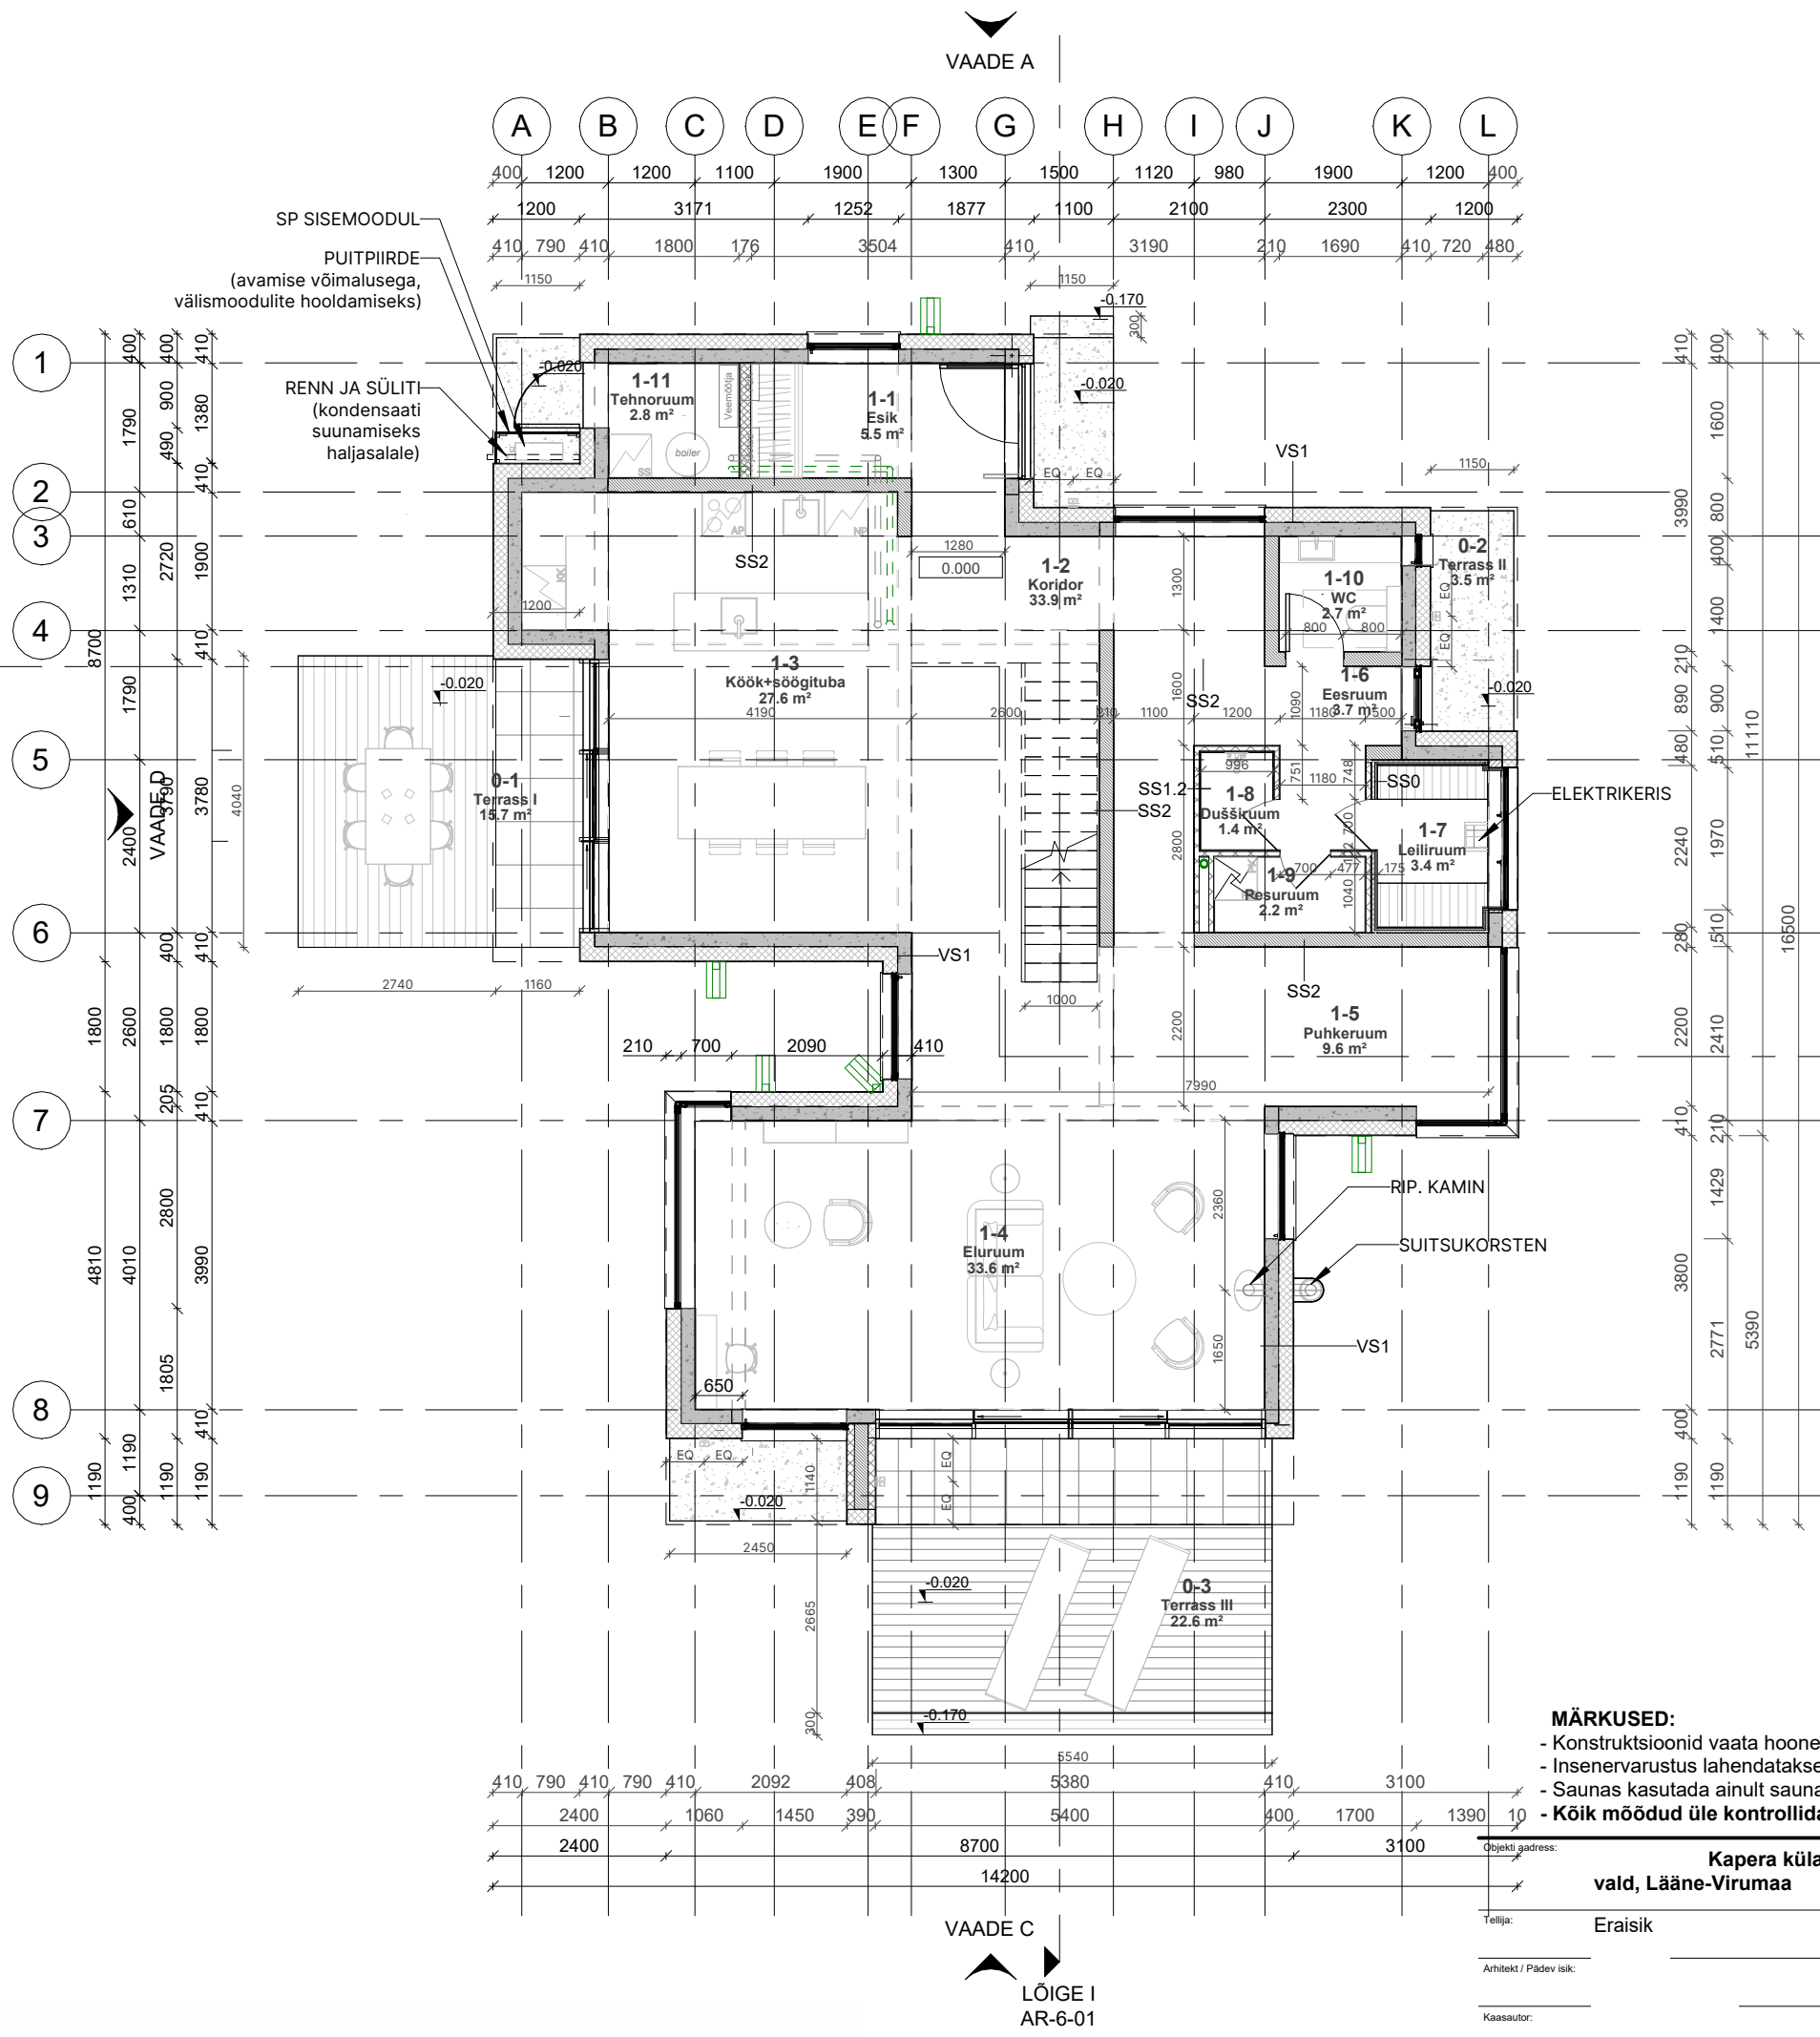

VAADE C

LÕIGE I AR-6-01

VAADE B

LÕIGE II AR-6-01