



HARJU MAAVANEMA

K O R R A L D U S

Tallinn


01.11.2010 nr. 1819-k

Raasiku vallas Härma külas riigi omandis oleva maa
isikliku kasutusõigusega koormamine

Maareformi seaduse § 31 lõike 2, asjaõigusseaduse § 158¹ ja § 158², asjaõigusseaduse rakendamise seaduse § 15², Vabariigi Valitsuse 03.09.1996 määrusega nr 226 kinnitatud "Maa riigi omandisse jätmise korra", Harju maavanema 30.06.2010 korraldusega nr 1144-k kehtestatud "Riigile kuuluva maa piiratud asjaõigusega koormamise korra" alusel, arvestades Raasiku Vallavalitsuse 24.08.2010 e-kirja ja Eesti Energia Jaotusvõrk OÜ volitatud esindaja Marje Metsanurk (Eesti Energia Võrguehitus AS) 25.10.2010 avaldust nr 23097 (registreeritud Harju Maavalitsuses 26.10.2010 nr 3.2-6/292 all)

1. Koormata riigi omandis olev maa, asukohaga Raasiku vald, Härma küla (vastavalt projektile „Elektrivarustus EMT Antennimast Käokõrva Härma küla Raasiku vald Harjumaa”; rajatis asub katastriüksusel tunnusega 65101:004:0175) isikliku kasutusõigusega **Eesti Energia Jaotusvõrk OÜ** (registrikood 11050857, asukoht Kadaka tee 63, 12915 Tallinn) kasuks alljärgnevate tingimustega:
 - 1.1 isikliku kasutusõiguse sisuks on mastitoe, 0,4 kV õhuliini ja 0,4 kV maakaabelliini ehitamine, rekonstrueerimine, remontimine, hooldamine ja likvideerimine;
 - 1.2 koormatava maa-ala pindala on **72 (20+52) m²**;
 - 1.3 isiklik kasutusõigus seatakse tähtajatult.
2. Võtta teadmiseks, et isikliku kasutusõiguse omandaja on nõus ja võtab kohustuse:
 - 2.1 sõlmida riigi omandis oleva maa isikliku kasutusõigusega koormamise leping käesolevas korralduses määratud tingimustega hiljemalt kahe kuu jooksul peale vastava nõudmise esitamist;
 - 2.2 tehnovõrgu või -rajatise ehitamisel ja kasutamisel võimaliku tekkiva kahju hüvitise, avarii ja selle likvideerimise käigus tekitatud kahju hüvitise ning isikliku kasutusõiguse lõppemisel tehnorajatise kõrvaldamisega tekkinud kahju hüvitise tasub isikliku kasutusõiguse omaja kahju kannatajatele;
 - 2.3 tehnovõrgu või -rajatise kasutusõiguse üleandmisest peab isikliku kasutusõiguse omaja kolme tööpäeva jooksul teavitama igakordset maaomanikku kirjalikult.
3. Võtta teadmiseks, et:
 - 3.1 riigimaa valitseja ei vastuta riigi maal temale mitte teada olevate piiranguid või kitsendusi põhjustavate objektide olemasolu eest;
 - 3.2 riigimaa valitseja võib nõuda tehnovõrgu või -rajatise kõrvaldamist ja endise olukorra taastamist, kui see ei ole enam eesmärgipärasel kasutamisel või muudel seadusest tulenevatel juhtudel;

Jätakuvalt riigi omandis oleva maa isikliku kasutusõigusega koormatava ala plaan
Harju mk, Raasiku vald, Häärma küla, I
M 1:500

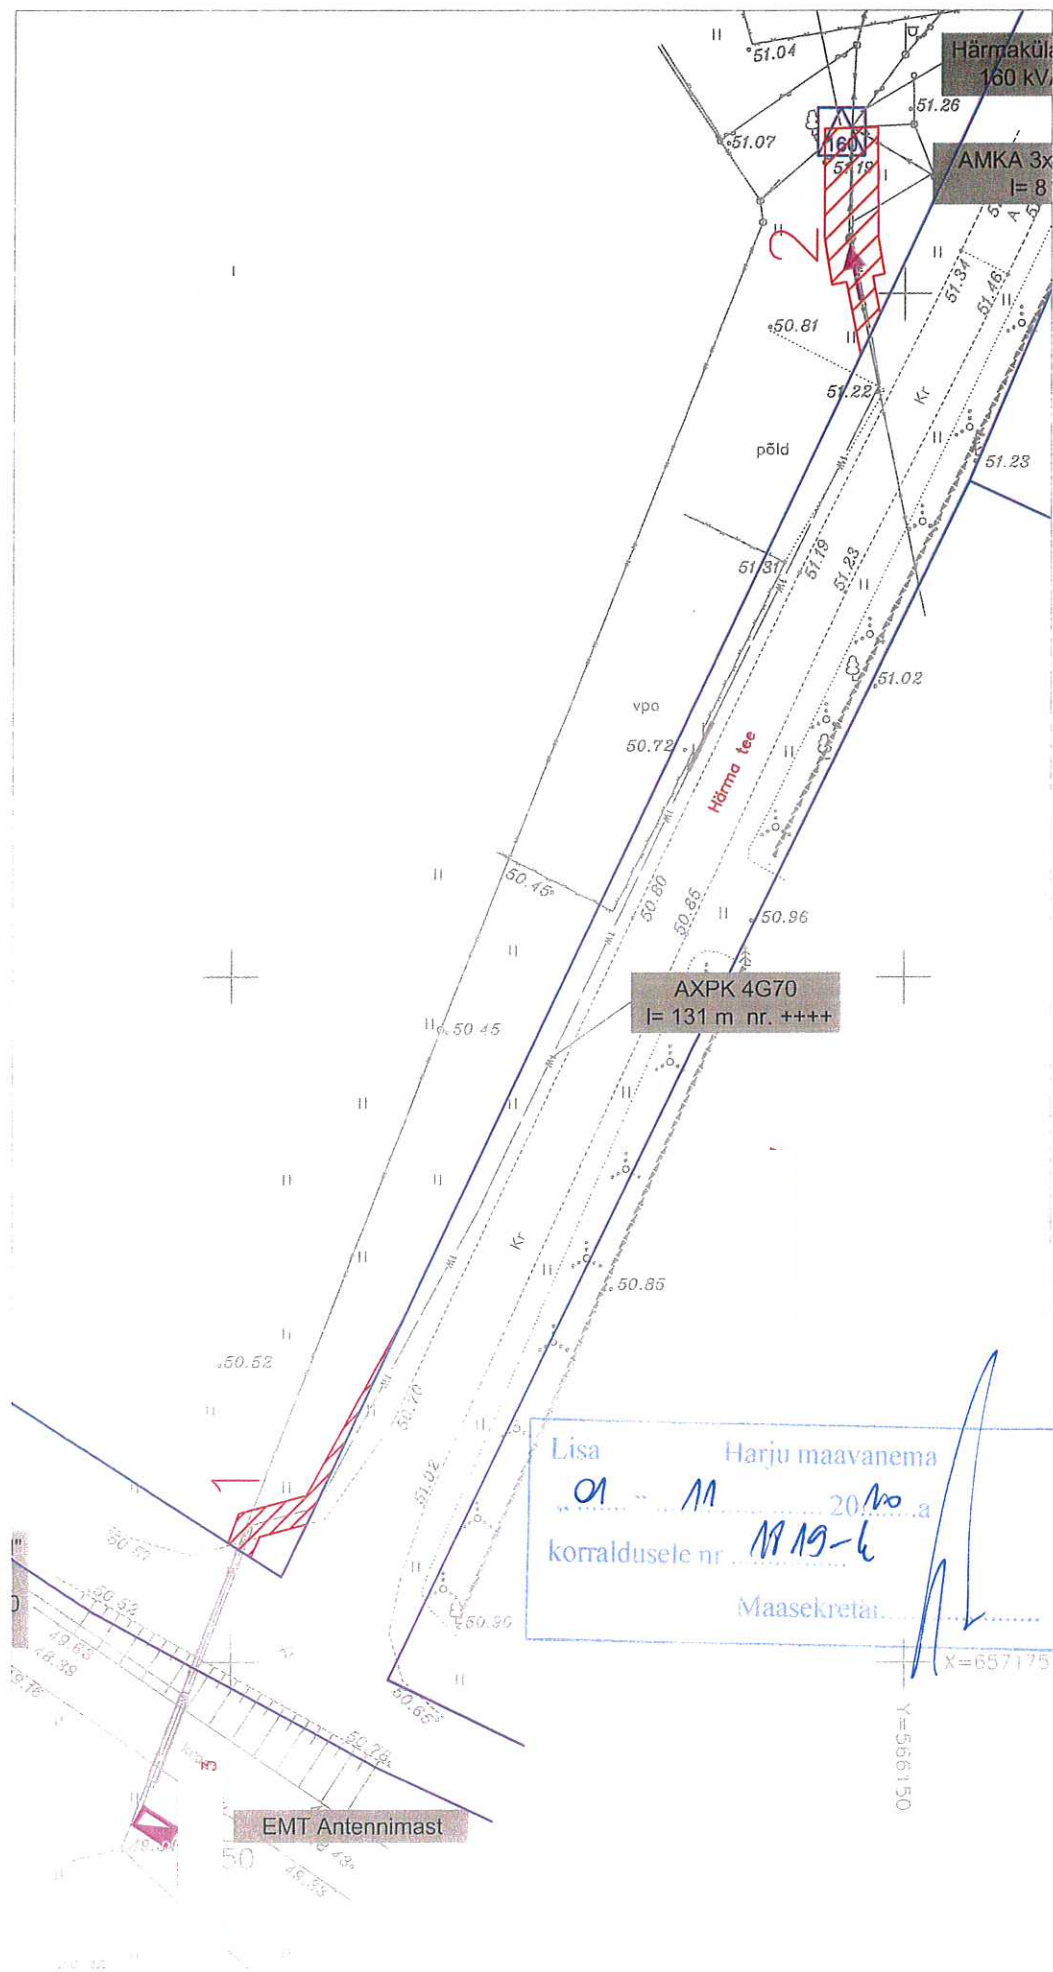

0,4 kV maakaabelliin, 0,4 kV õhuliin, masti tugi ja kaitsevöönd

Katastriüksuse piir

1. Kasutusõiguse ala 20 m²

projekteeritava tehnovõrgu pikkus 7 m
kaitsevöönd 0,4 kV maakaabelliinil 1 m mõlemale poole telge

2. Kasutusõiguse ala 52 m²

projekteeritava tehnovõrgu pikkus 15 m
kaitsevöönd 0,4 kV maakaabelliinil 1 m mõlemale poole telge
kaitsevöönd 0,4 kV õhuliinile ja toele 2 m rajatisest

Marje Metsanurk

EE Jäätusvõrk OÜ volitatud esindaja