


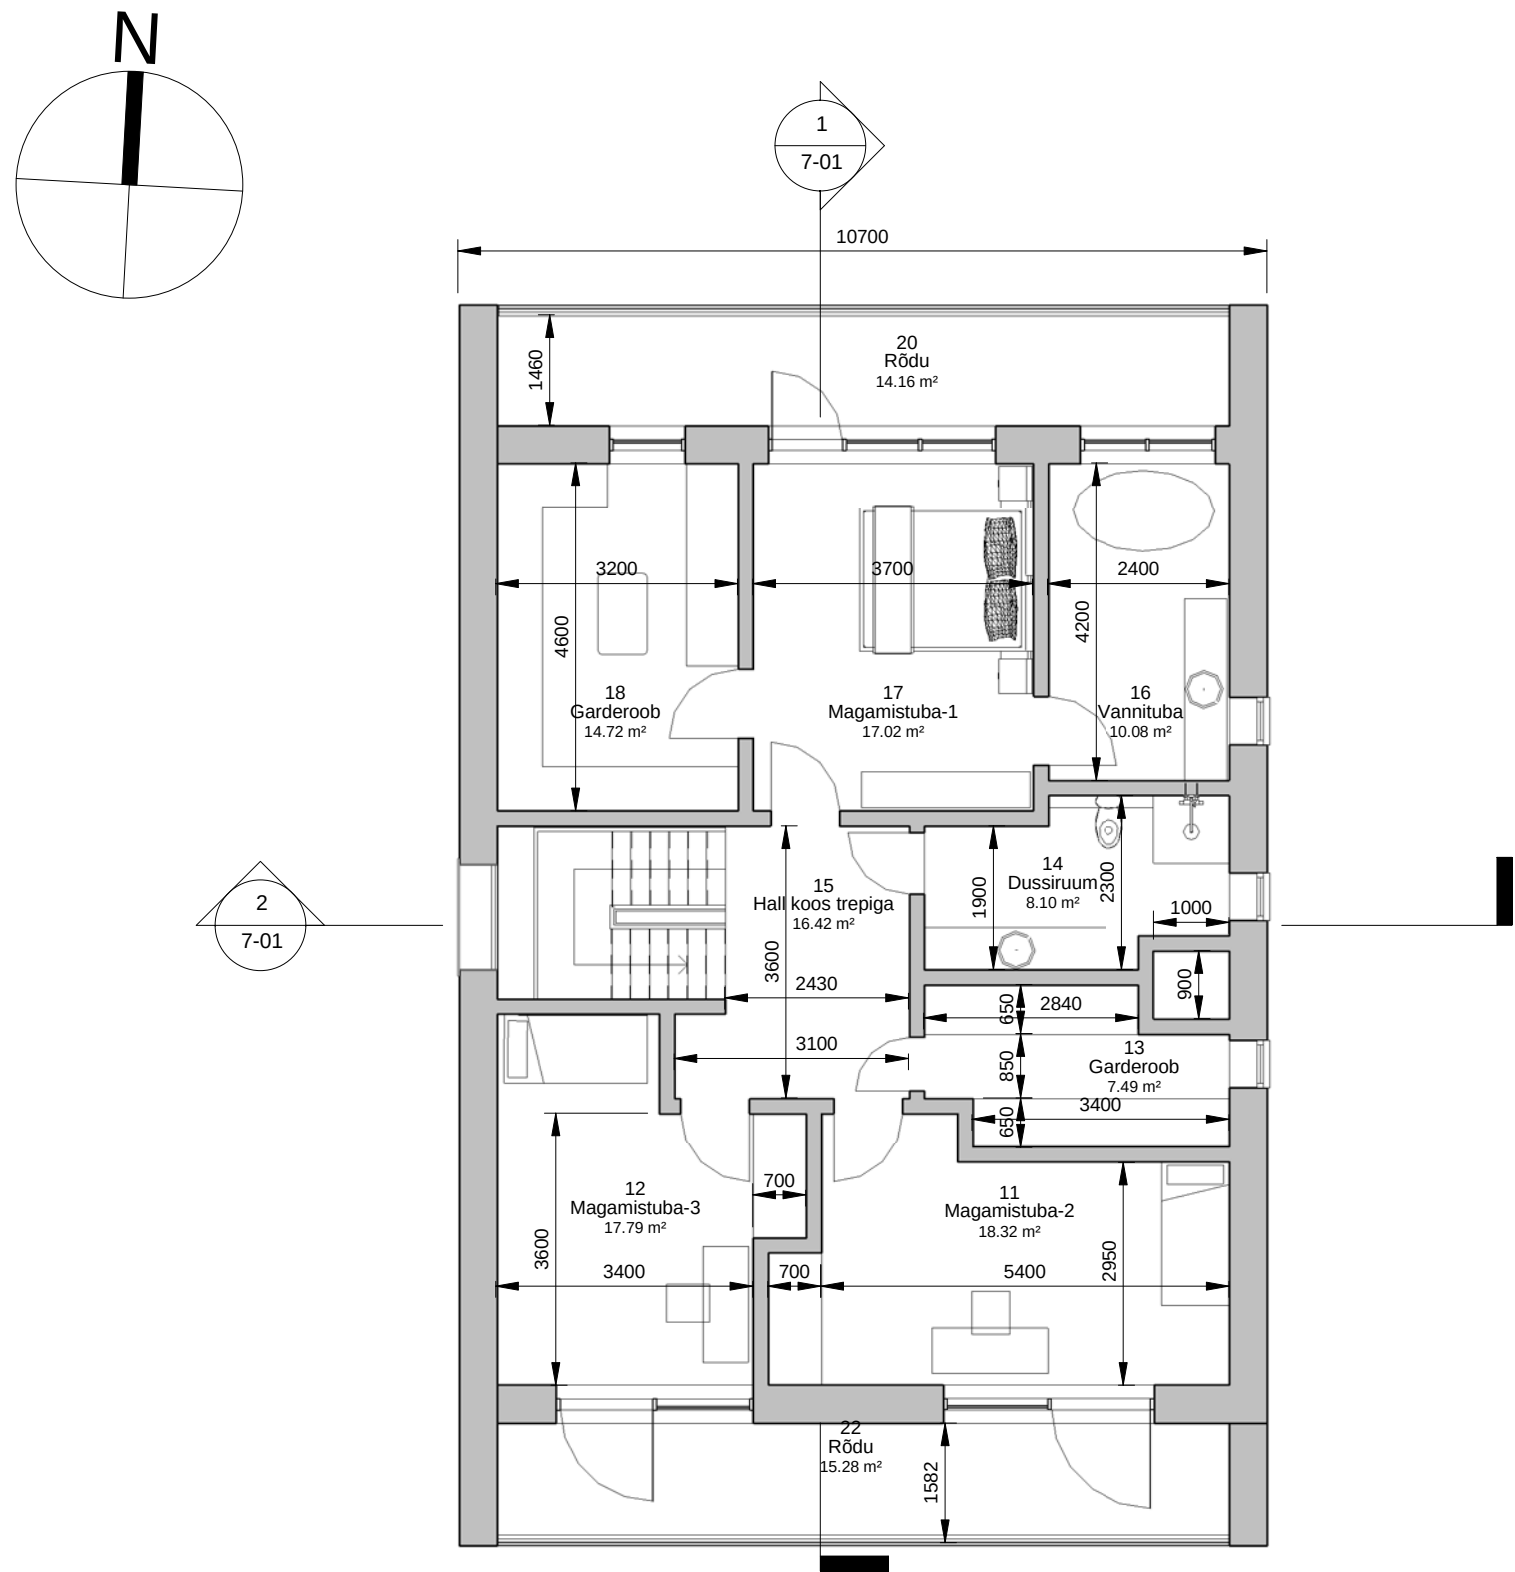

RUUMIPROGRAMM			
Number	Korrus	Nimi	Suurus

1	Esimene korrus	Esik	16.51 m²
2	Esimene korrus	Külalistetuba/Kontor	18.83 m²
3	Esimene korrus	WC	2.30 m²
4	Esimene korrus	Majapidamine	4.63 m²
5	Esimene korrus	Elutuba ja köök	64.13 m²
6	Esimene korrus	Garaaz	29.41 m²
7	Esimene korrus	Sauna eesruum	21.06 m²
8	Esimene korrus	Duss	1.64 m²
9	Esimene korrus	Leil (L kujuline)	3.66 m²
10	Maaalune korrus/Tehniline ruum	Tehniline Ruum	10.03 m²
11	Teine korrus	Magamistuba-2	18.32 m²
12	Teine korrus	Magamistuba-3	17.79 m²
13	Teine korrus	Garderoob	7.49 m²
14	Teine korrus	Dussiruum	8.10 m²
15	Teine korrus	Hall koos trepiga	16.42 m²
16	Teine korrus	Vannituba	10.08 m²
17	Teine korrus	Magamistuba-1	17.02 m²
18	Teine korrus	Garderoob	14.72 m²

Kokku 282.13 m²

TERRASS JA RÕDUD			
Number	Korrus	Nimi	Suurus

19	Esimene korrus	Terrass ja väliköök	80.42 m²
20	Teine korrus	Rõdu	14.16 m²
22	Teine korrus	Rõdu	15.28 m²

Kokku 109.86 m²