JOONISELT MITTE SKALEERIDA MÕÕTE	
STAADIUMI KOODI DEF.	EP - ARHITEKTUURI EELPROJEKT

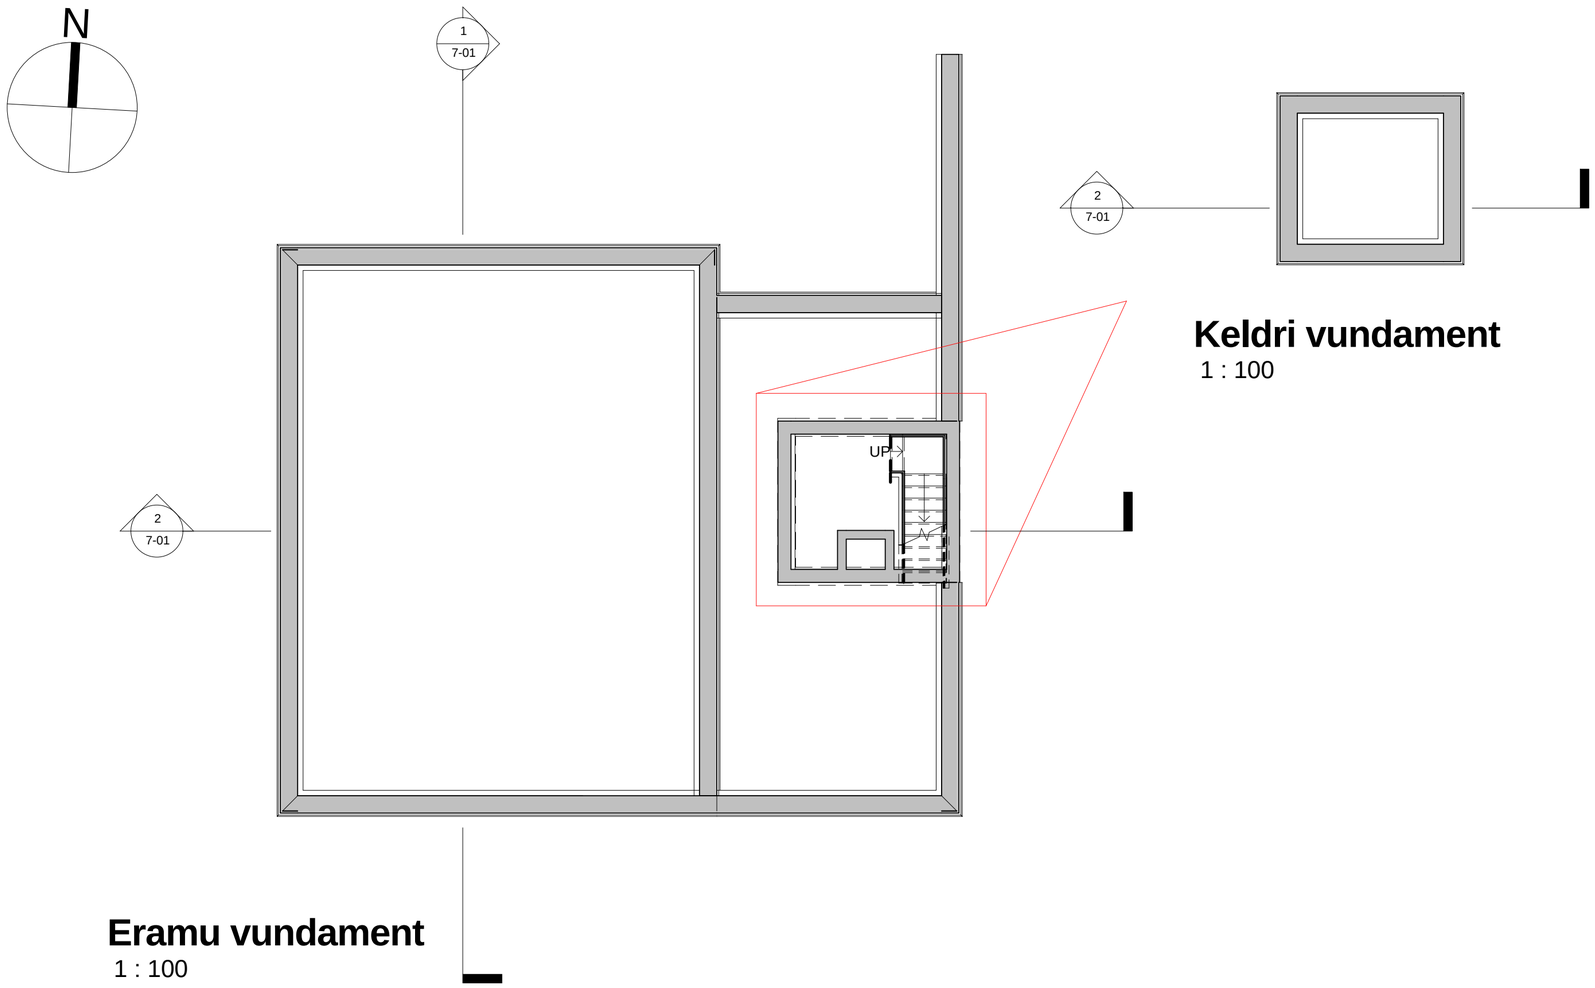

Keldri vundament
1 : 100

Eramu vundament
1 : 100

PS: EELPROJEKI KÄIGUS TÄPSUSTATAKSE VUNDAMENDI PLAANI LAHENDUST