


Pind (Esimene korrus)			
Korrus	Kasutusotstarve	Nimetus	Pind
Esimene korrus	Avatud brutopind	Terass	37,8
Esimene korrus	Avatud brutopind	Välistrepp	9,3
			47,1 m²
Esimene korrus	Eluruumid	Elutuba + Söögituba	40,4
Esimene korrus	Eluruumid	Esik	5,0
Esimene korrus	Eluruumid	Köök	11,3
Esimene korrus	Eluruumid	Panipaik	3,3
Esimene korrus	Eluruumid	WC	4,7
			64,7 m²
Esimene korrus	Mitteeluruumid	Garaa?	24,5
Esimene korrus	Mitteeluruumid	Katlaruum	7,4
			31,9 m²
			143,7 m²

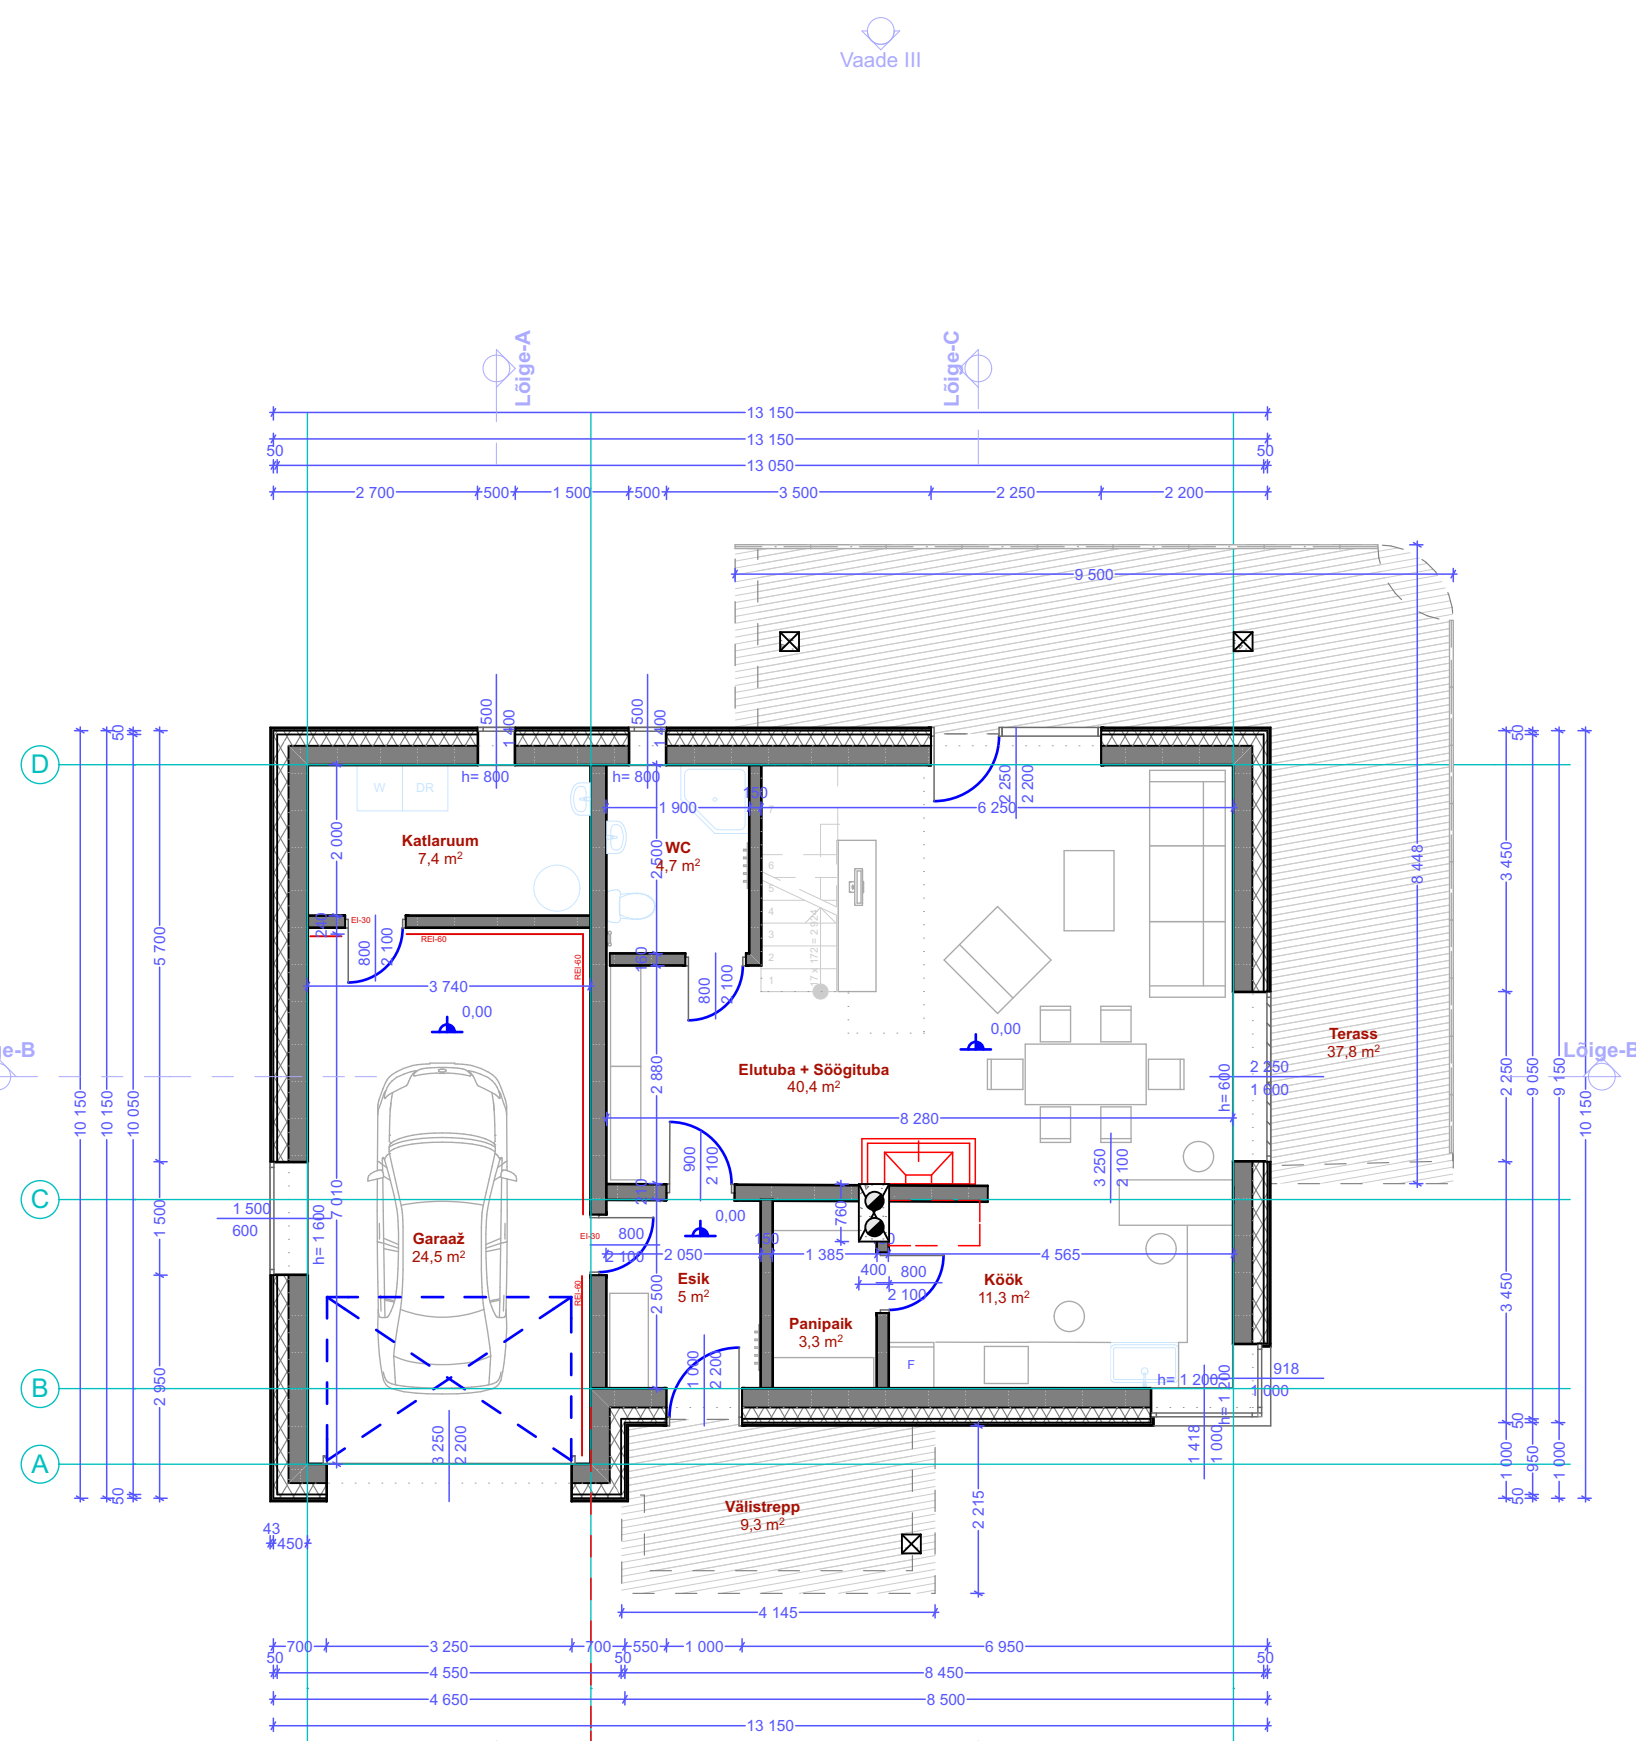

TINGMÄRGID

Välissein

10 mm 00 | Siseviimistlus
250 mm 04 | Fibo
150 mm 02 | Paroc eXtra
50 mm 02 | Paroc eXtra
25 mm 06 | Roovitus
18 mm 00 | Laudvooder

Kandev sein

10 mm 00 | Siseviimistlus
200 mm 04 | Fibo
10 mm 00 | Siseviimistlus

Vahesein

10 mm 00 | Siseviimistlus
150 mm 04 | Fibo
10 mm 00 | Siseviimistlus

Korsten

Liitumiskilbist tuleb sisustuskaabel AXPB 4G16 elamu peajaotuskeskusse. Kaabel paigaldatakse 0,7 m sõgavusse kaablikraavi. Kaabli all ja peal peab olema 10 cm paksune liivakiht. Liivakihi peal peab olema paigaldatud kaabli kollane ohulint. Sisestuskaabel paigaldatakse kollasesse kaablikaitsetorusse 50mm.

Koduinfo OÜ
Võru 55F, Tartu 50111
Reg. nr: 11105156
GSM 512 7938

www.koduinfo.ee
service@koduinfo.ee

KOOSTAS:
Oleg Jegelski

KONTROLLIS:
Inge-Ly Ansip
UKSIKELAMU

OBJEKT:
Uus põik 12, Haljala alevikus
Haljala vald Lääne-Virumaa
Eesti

Maja Õunapuudes

Töö nr: 01-02/16

Kuupäev: 07.07.2016

Plaanid Eelprojekt


**Pind (Esimene korrus),
Esimene korrus**

1:100

Joinis
A-2.2.2

LEHT:
17

Pind (Katusekorrus)			
Korrus	Kasutusotstarve	Nimetus	Pind
Katusekorrus	Eluruumid	Koridor	9,8
Katusekorrus	Eluruumid	Tuba	51,4
Katusekorrus	Eluruumid	Vannituba	7,4
			68,6 m²
Katusekorrus	Mitteeluruumid	Panipaik	5,2
			5,2 m²
			73,8 m²

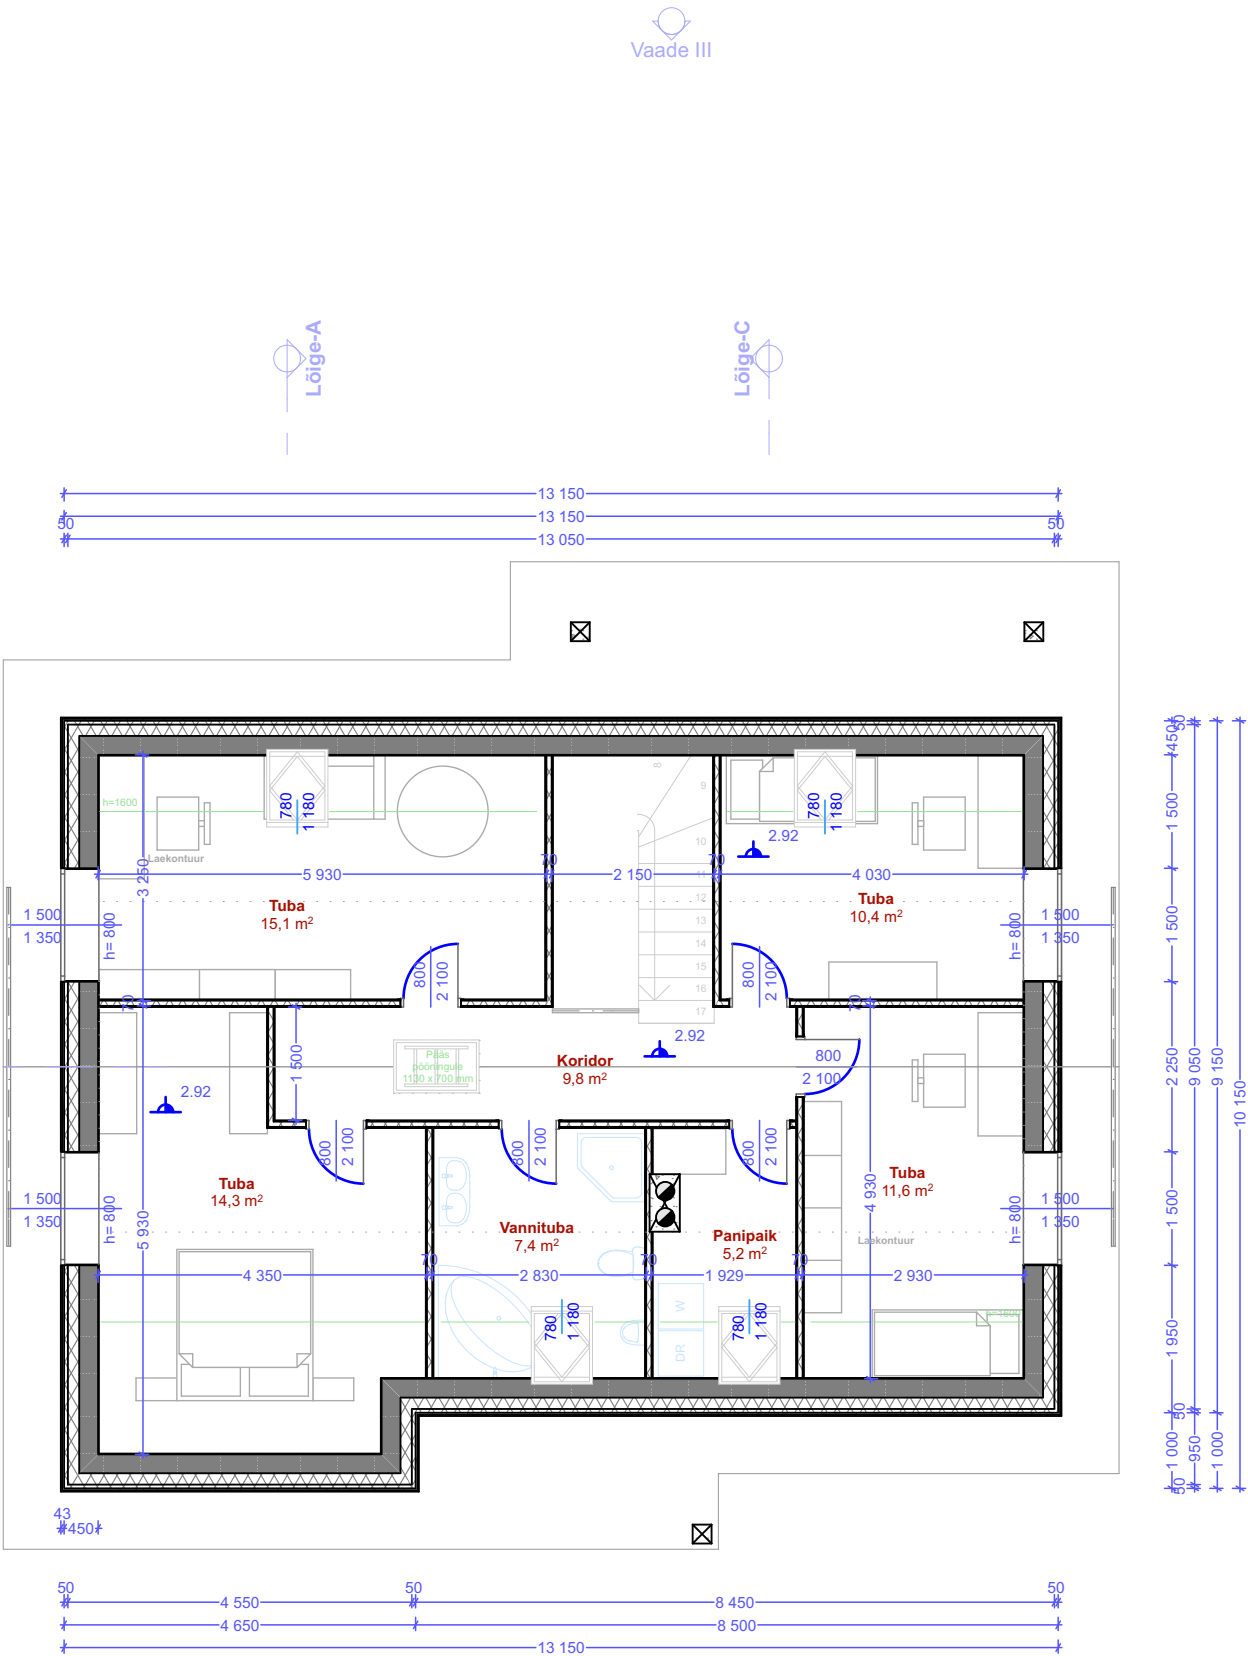

TINGMÄRGID

Välissein

10 mm 00 | Siseviimistlus
250 mm 04 | Fibo
150 mm 02 | Paroc eXtra
50 mm 02 | Paroc eXtra
25 mm 06 | Roovitus
18 mm 00 | Laudvooder

Kandev sein

3 mm 00 | Siseviimistlus
12 mm 05 | Fermacell
145 mm 06 | Puitkarkass/Vill
12 mm 05 | Fermacell
3 mm 00 | Siseviimistlus

Vahesein

3 mm 00 | Siseviimistlus
12 mm 05 | Fermacell
70 mm 06 | Puitkarkass/Vill
12 mm 05 | Fermacell
3 mm 00 | Siseviimistlus

Korsten



Koduinfo OÜ
Võru 55F, Tartu 50111
Reg. nr: 11105156
GSM 512 7938
www.koduinfo.ee
service@koduinfo.ee

KOOSTAS:
Oleg Jegelski

KONTROLLIS:
Inge-Ly Ansip

UKSIKELAMU

OBJEKT:
Uus põik 12, Haljala alevikus
Haljala vald Lääne-Virumaa
Eesti

Maja Õunapuudes

Töö nr: 01-02/16

Kuupäev: 07.07.2016

Plaanid Eelprojekt


**Pind (Katusekorrus),
Katusekorrus**

1:100

Joinis A-2.2.3	LEHT: 18
-------------------	-------------

Vaade III

ALUSKATE:	
Pind:	220,1

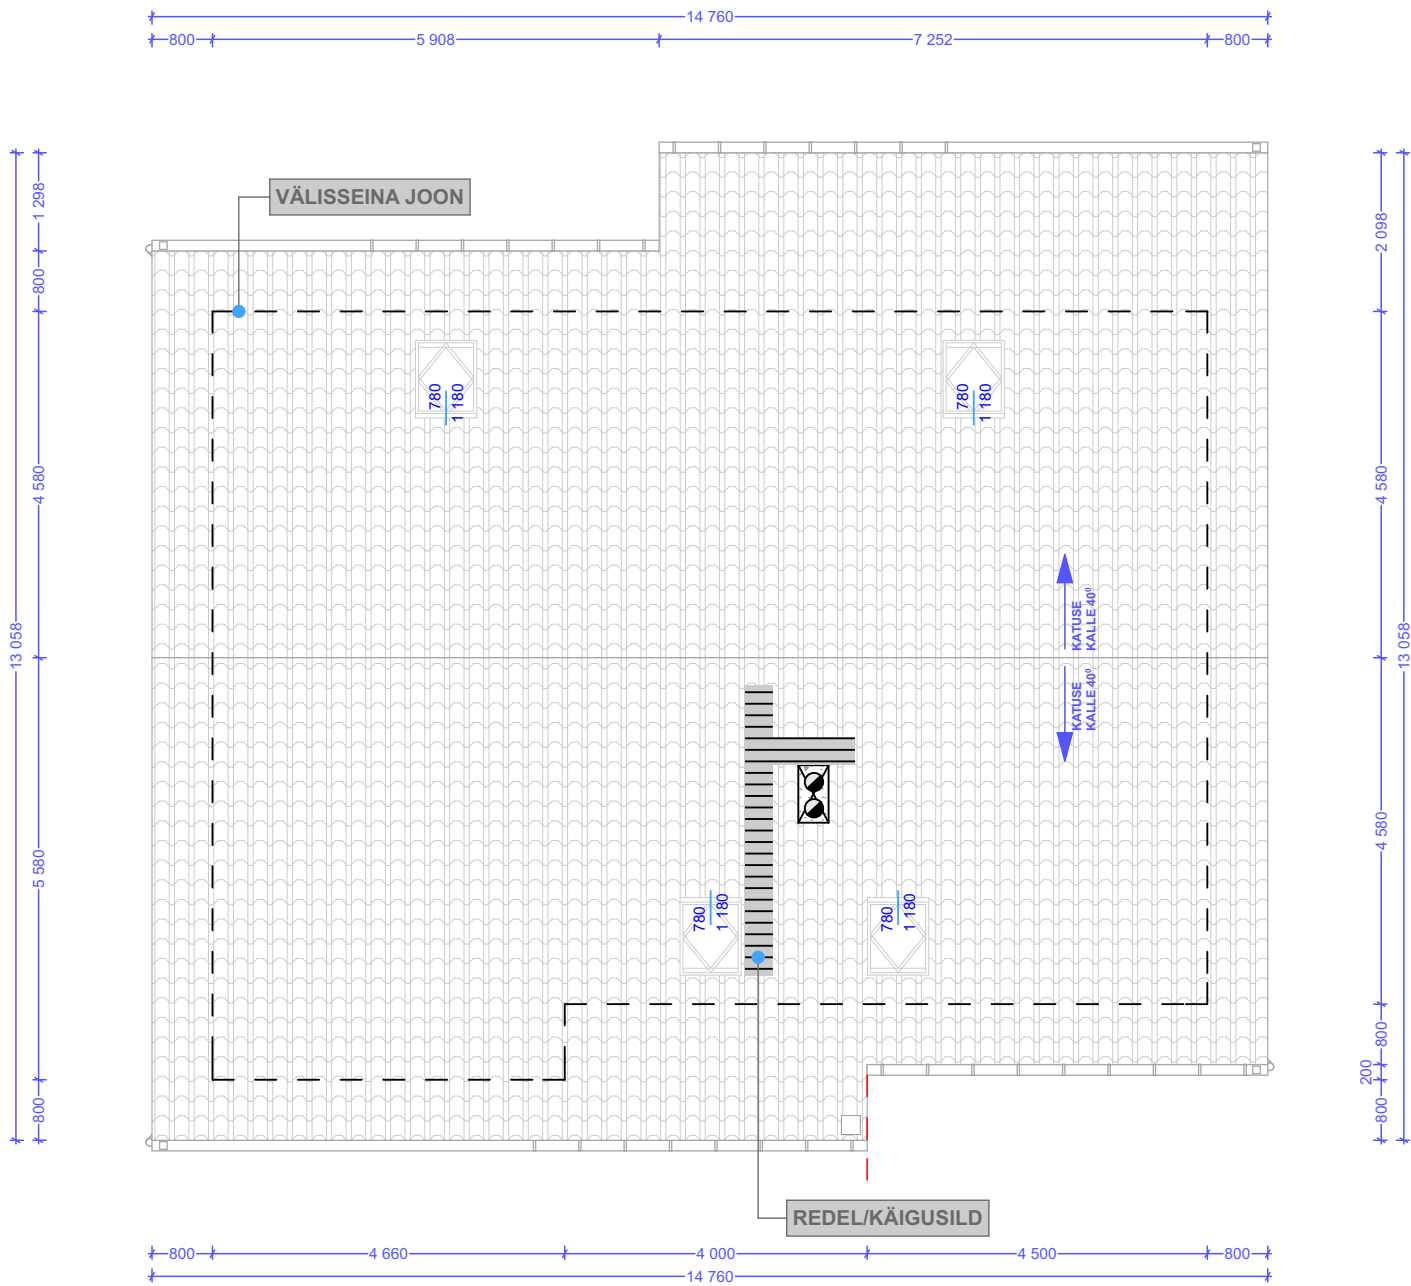


Vaade II

Vaade IV



Koduinfo OÜ Võru 55F, Tartu 50111 Reg. nr: 11105156 GSM 512 7938 www.koduinfo.ee service@koduinfo.ee	
KOOSTAS: Oleg Jegelski	
KONTROLLIS: Inge-Ly Ansip	
UKSIKELAMU	
OBJEKT: Uus põik 12, Haljala alevikus Haljala vald Lääne-Virumaa Eesti	
Maja Õunapuudes	
Töö nr: 01-02/16	
Kuupäev: 07.07.2016	
Plaanid Eelprojekt	
Katus, Katusepind	
1:100	
Joinis A-2.2.4	LEHT: 19

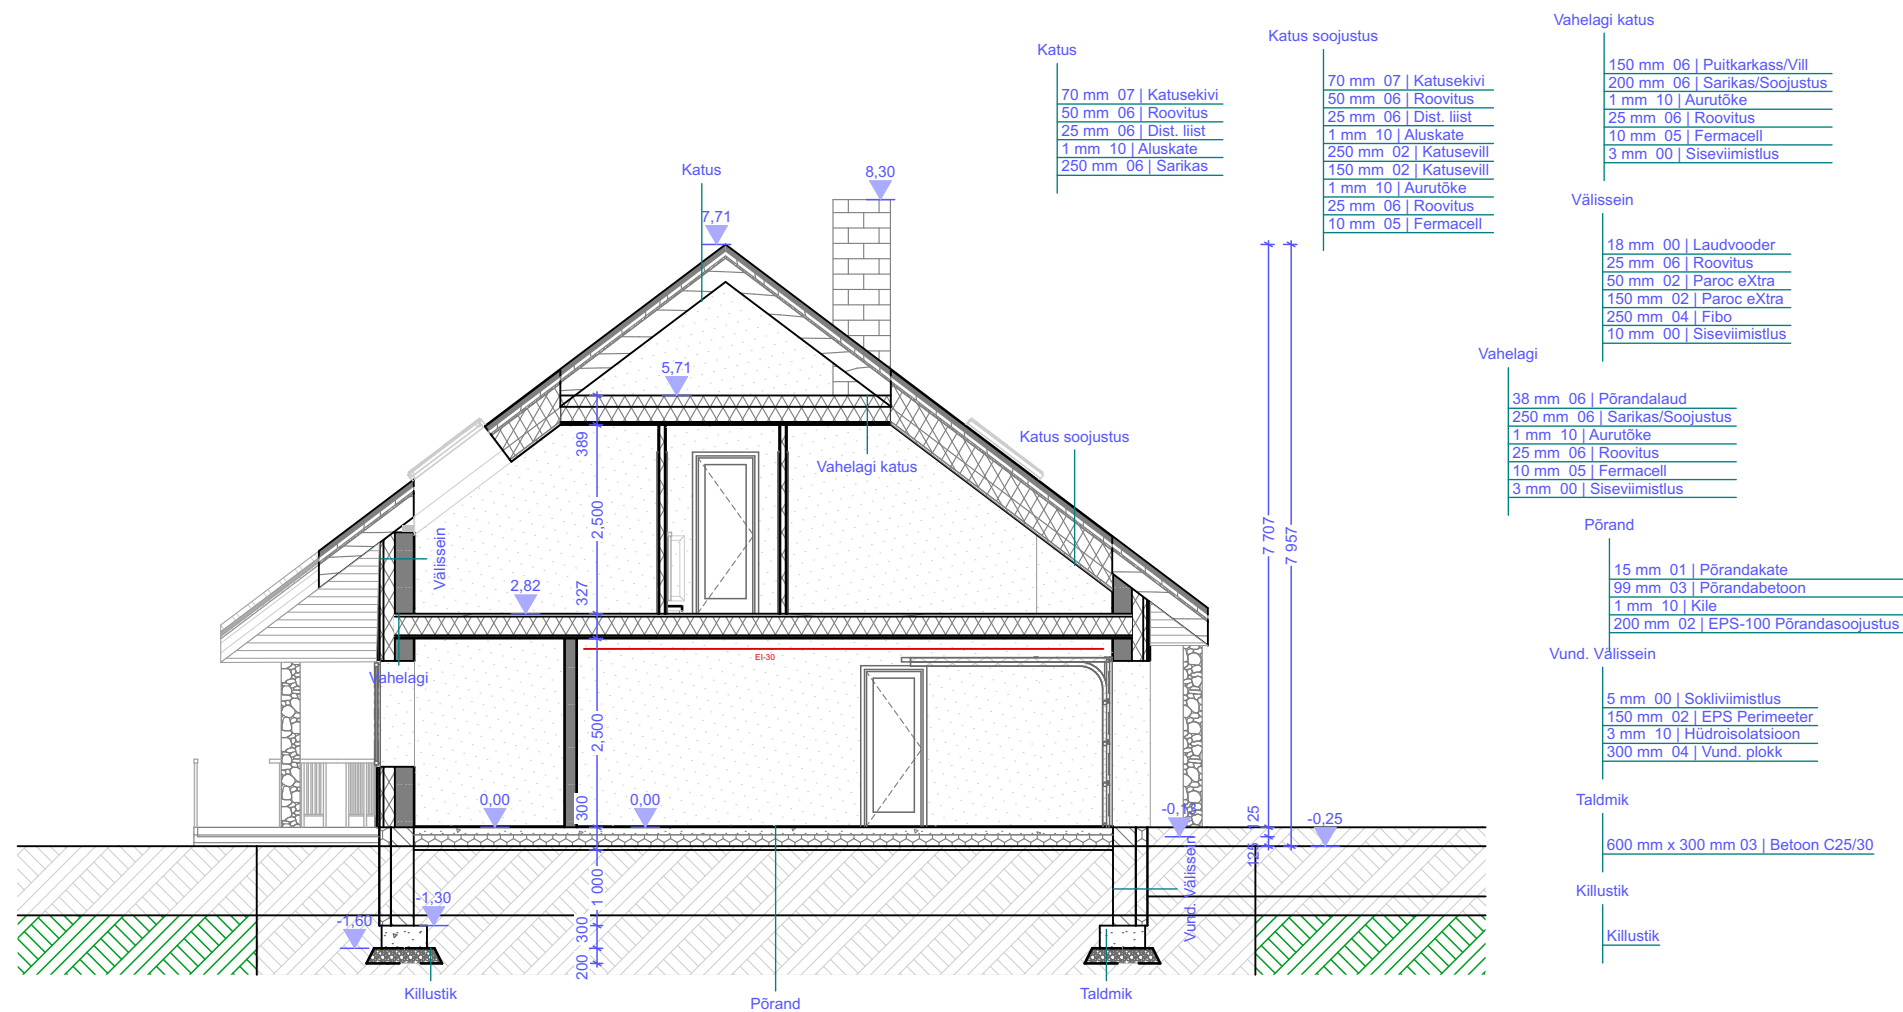

Koduinfo OÜ
Võru 55F, Tartu 50111
Reg. nr: 11105156
GSM 512 7938
www.koduinfo.ee
service@koduinfo.ee

KOOSTAS:
Oleg Jegelski

KONTROLLIS:
Inge-Ly Ansip
UKSIKELAMU

OBJEKT:
Uus põik 12, Haljala alevikus
Haljala vald Lääne-Virumaa
Eesti

Maja Õunapuudes

Töö nr: 01-02/16


Kuupäev: 07.07.2016

Lõiked Eelprojekt

Lõige-A

1:100

Joinis A-2.3.1	LEHT: 20
-------------------	-------------

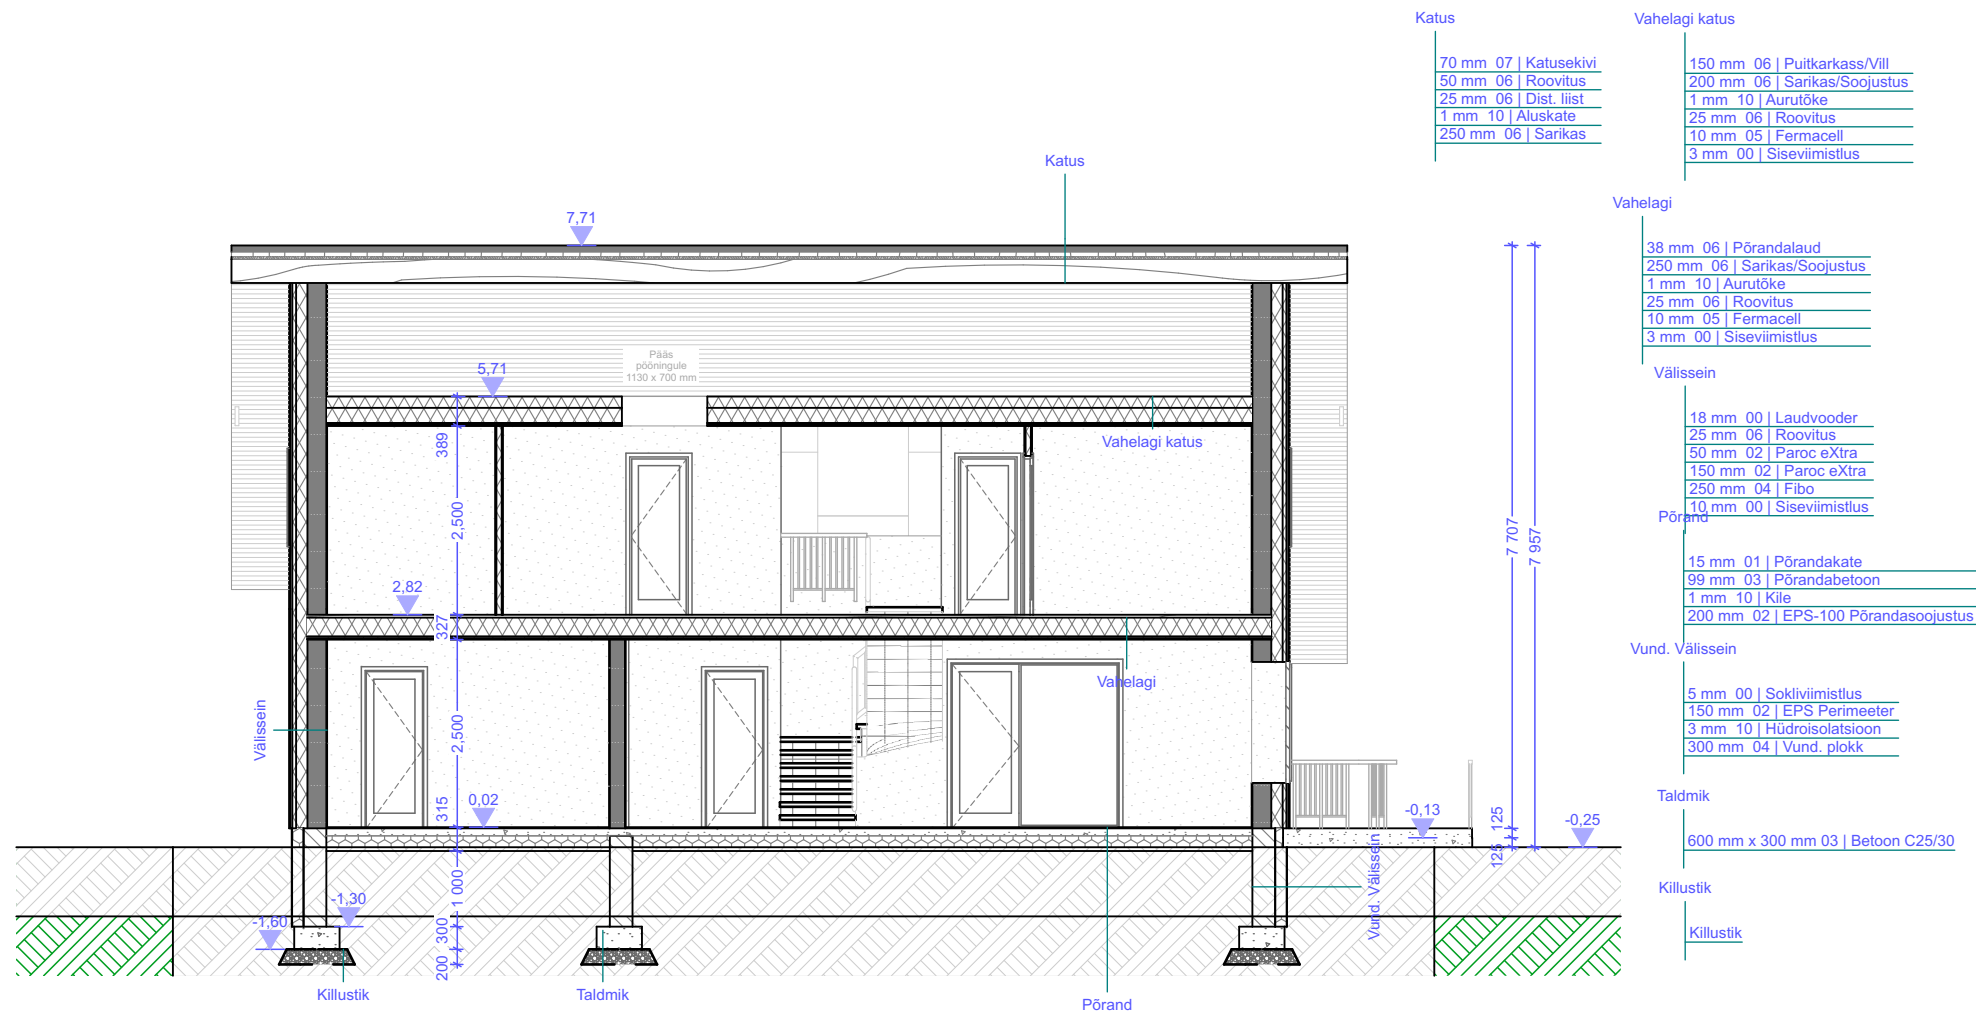

Koduinfo OÜ

Võru 55F, Tartu 50111
Reg. nr: 11105156
GSM 512 7938

www.koduinfo.ee
service@koduinfo.ee

KOOSTAS:

Oleg Jegelski

KONTROLLIS:

Inge-Ly Ansip

UKSIKELAMU

OBJEKT:

Uus põik 12, Haljala alevikus
Haljala vald Lääne-Virumaa
Eesti

Maja Õunapuudes

Töö nr: 01-02/16

Kuupäev: 07.07.2016


Lõiked Eelprojekt

Lõige-B

1:100

Joinis
A-2.3.2

LEHT:
21

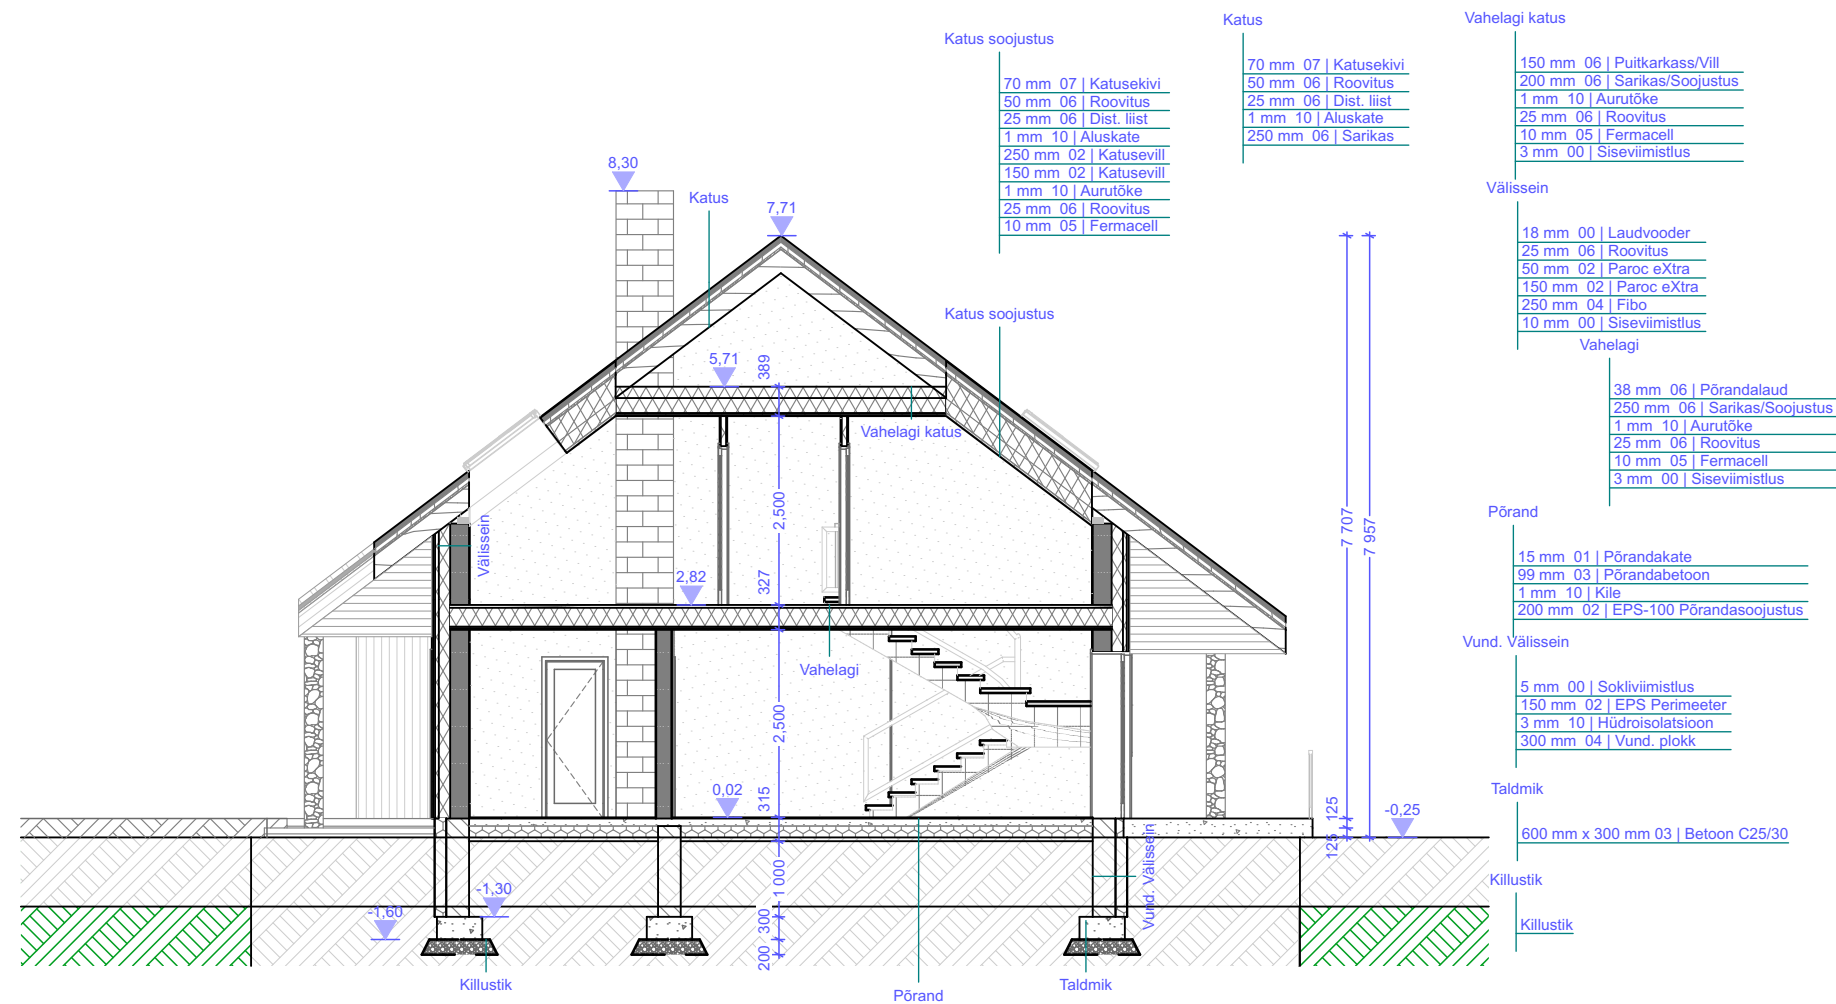

Koduinfo OÜ

Võru 55F, Tartu 50111
Reg. nr: 11105156
GSM 512 7938

www.koduinfo.ee
service@koduinfo.ee

KOOSTAS:

Oleg Jegelski

KONTROLLIS:

Inge-Ly Ansip

UKSIKELAMU

OBJEKT:

Uus põik 12, Haljala alevikus
Haljala vald Lääne-Virumaa
Eesti

Maja Õunapuudes

Töö nr: 01-02/16

Kuupäev: 07.07.2016

Lõiked Eelprojekt

Lõige-C


1:100

Joinis
A-2.3.3

LEHT:
22



LEHT:
23

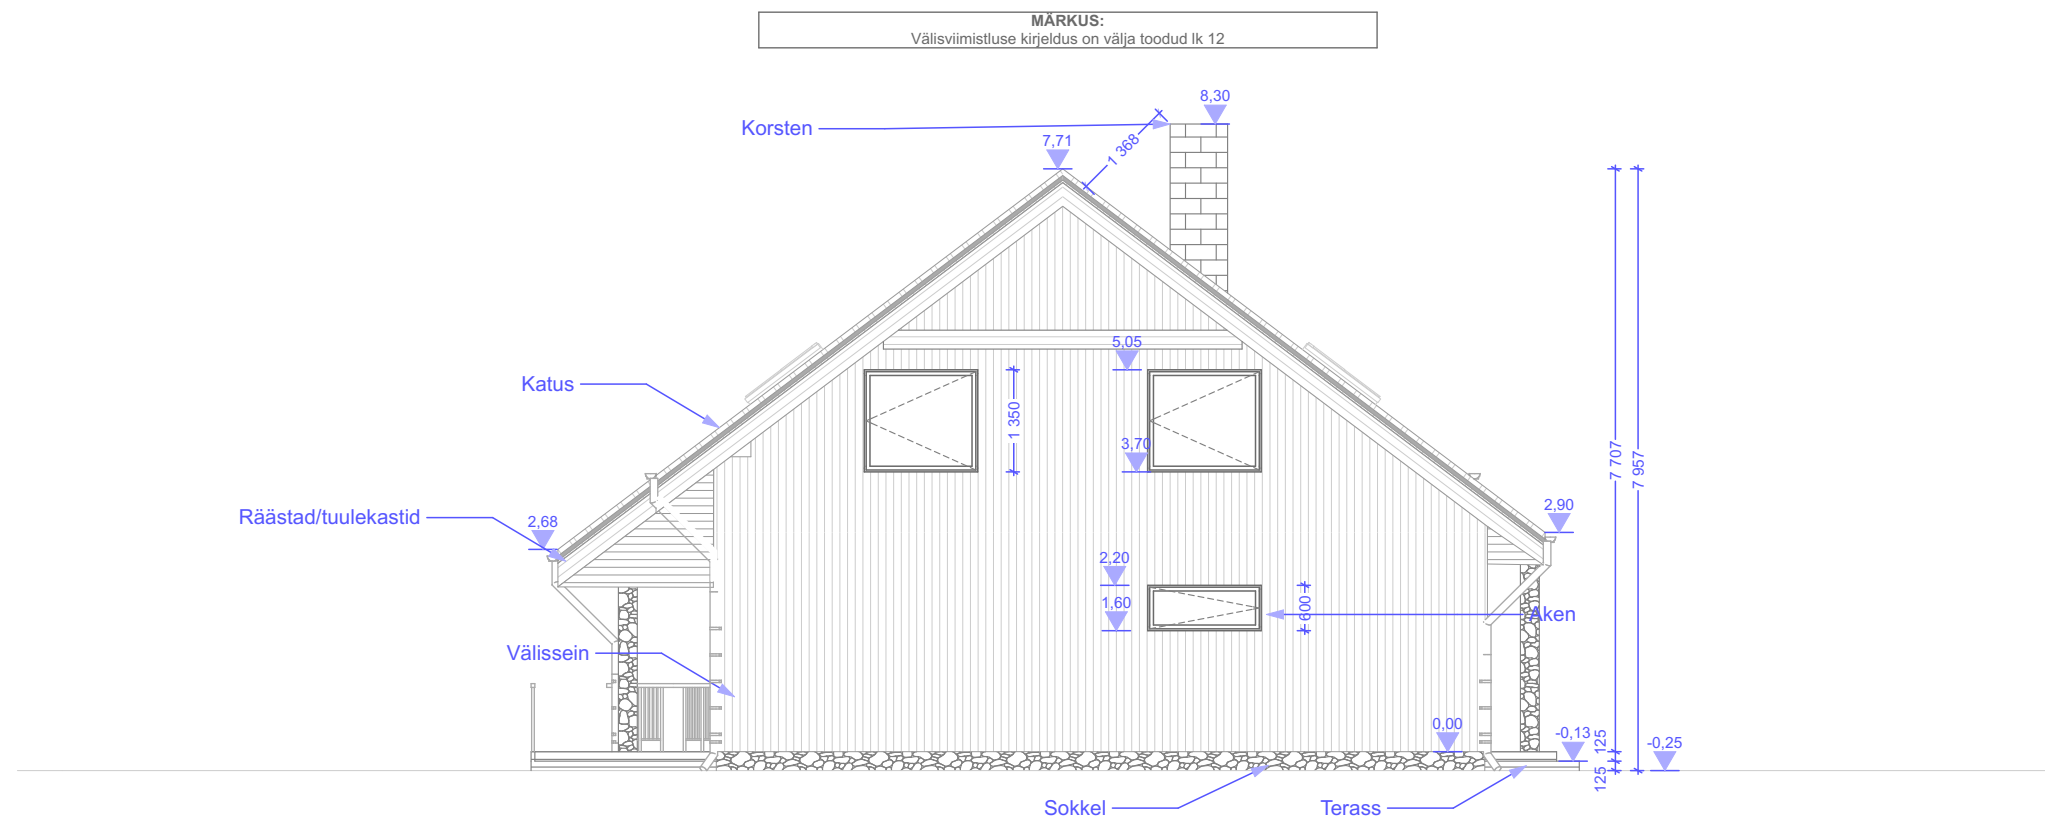

Koduinfo OÜ

Võru 55F, Tartu 50111
Reg. nr: 11105156
GSM 512 7938

www.koduinfo.ee
service@koduinfo.ee

KOOSTAS:

Oleg Jegelski

KONTROLLIS:

Inge-Ly Ansip

UKSIKELAMU

OBJEKT:

Uus põik 12, Haljala alevikus
Haljala vald Lääne-Virumaa
Eesti

Maja Õunapuudes

Töö nr: 01-02/16

Kuupäev: 07.07.2016


Vaated Eelprojekt

Vaade II

1:100

Joinis
A-2.4.2

LEHT:
24

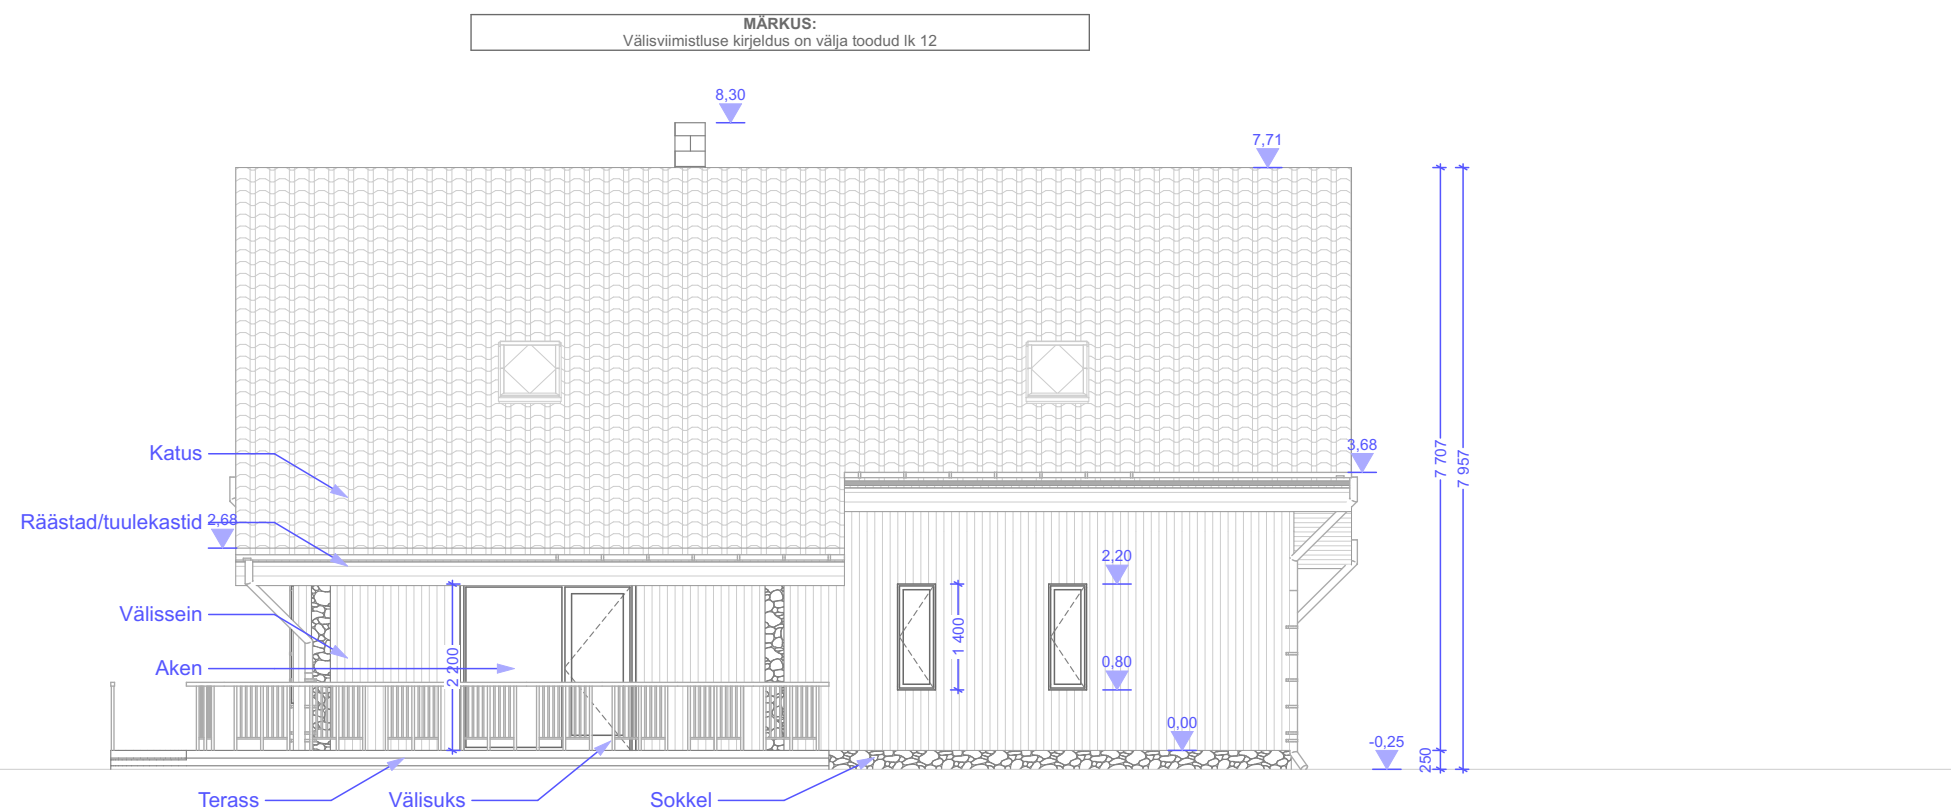

Koduinfo OÜ
Võru 55F, Tartu 50111
Reg. nr: 11105156
GSM 512 7938

www.koduinfo.ee
service@koduinfo.ee

KOOSTAS:
Oleg Jegelski

KONTROLLIS:
Inge-Ly Ansip
UKSIKELAMU

OBJEKT:
Uus põik 12, Haljala alevikus
Haljala vald Lääne-Virumaa
Eesti

Maja Õunapuudes

Töö nr: 01-02/16

Kuupäev: 07.07.2016


Vaated Eelprojekt

Vaade III

1:100

Joinis A-2.4.3	LEHT: 25
-------------------	-------------

VIIMISTLUSE TABEL			
Pos. nr	Nimetus	Materjal	Värvitoon
1	Katusekate	katusekivi	tumehall
2	Korstnad	moodulkorsten(kivi)	helehall
3	Räästad/tuulekastid	laudis(horisontaalne)	valge
4	Välissein - 1	vert. laudis	hall
5	Rõdupiirded	puit	valge
6	Aknaraamid	PVC pakett	valge
7	Välisuksed	täispuit	tumehall
8	Garaaziuks	profiilplekk	tumehall
9	Välistrepp	betoon	tumehall
10	Sokkel	kivivooder	tumehall

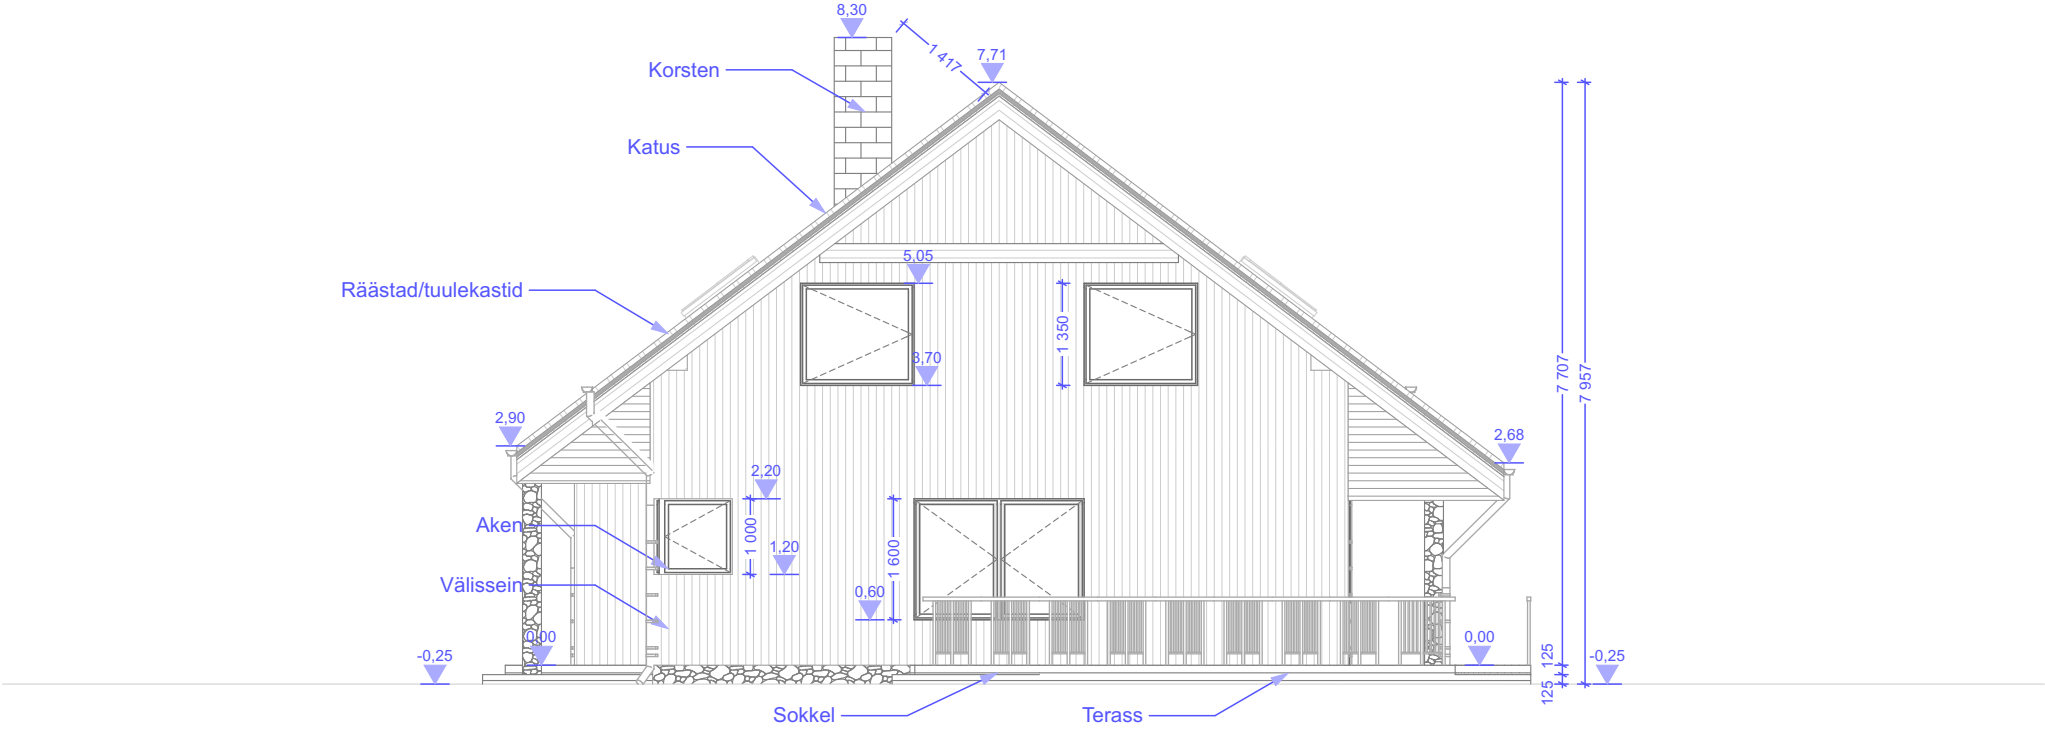



Koduinfo OÜ
Võru 55F, Tartu 50111
Reg. nr: 11105156
GSM 512 7938
www.koduinfo.ee
service@koduinfo.ee

KOOSTAS:
Oleg Jegelski

KONTROLLIS:
Inge-Ly Ansip

UKSIKELAMU

OBJEKT:
Uus põik 12, Haljala alevikus
Haljala vald Lääne-Virumaa
Eesti

Maja Õunapuudes

Töö nr: 01-02/16

Kuupäev: 07.07.2016

Vaated Eelprojekt


Vaade IV

1:100

Joinis
A-2.4.4

LEHT:
26

Sillused			Seinapind (1-Korrus)	
Mõõt	Pikkus	Kogus	Nimetus	Pind
			Seinad (Kandvad)	29,5
			Seinad (Vaheseinad)	26,1
			Seinad (Välis)	102,8

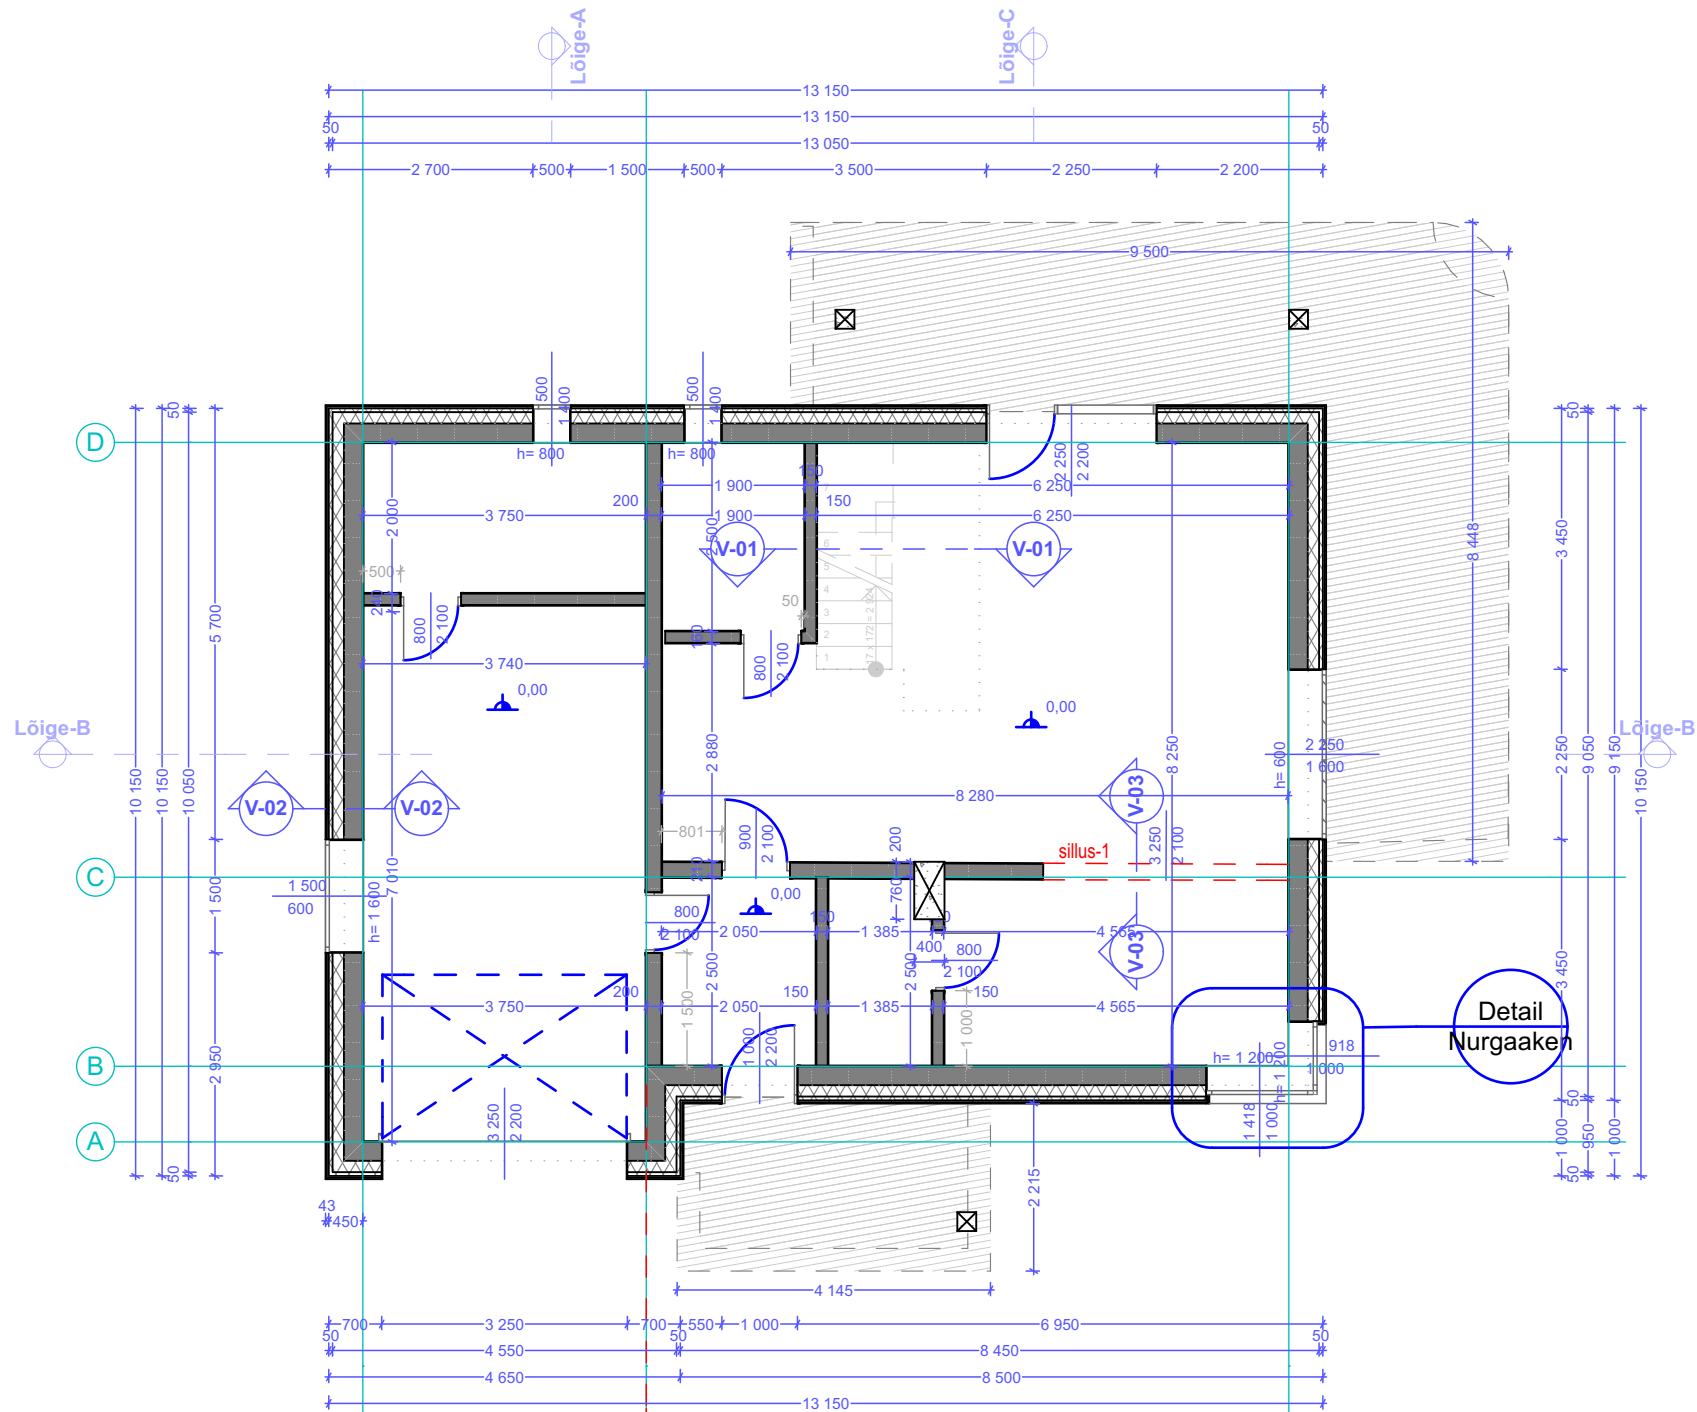

Liitumiskilbist tuleb sisustuskaabel AXPK 4G16 elamu peajaotuskeskusse. Kaabel paigaldatakse 0,7 m sõgavusse kaablikraavi. Kaabli all ja peal peab olema 10 cm paksune liivakiht. Liivakihi peal peab olema paigaldatud kaabli kollane ohulint. Sisestuskaabel paigaldatakse kollasesse kaablikaitsetorusse 50mm.



Koduinfo OÜ

Võru 55F, Tartu 50111
Reg. nr: 11105156
GSM 512 7938

www.koduinfo.ee
service@koduinfo.ee

KOOSTAS:

Oleg Jegelski

KONTROLLIS:

Inge-Ly Ansip

UKSIKELAMU

OBJEKT:

Uus põik 12, Haljala alevikus
Haljala vald Lääne-Virumaa
Eesti

Maja Õunapuudes

Töö nr: 01-02/16

Kuupäev: 07.07.2016

Ehitusjonised


**Esimene korrus, Seinapind
(Esimene korrus), Sillused
(Esimene korrus)**

1:100, 1:1

Joinis
A-3.1.4

LEHT:
32

Sillused (2-Korrus)			Seinapind (2-Korrus)	
Mõõt	Pikkus	Kogus	Nimetus	Pind
			Seinad (Vaheseinad)	77,9
			Seinad (Välis)	66,8

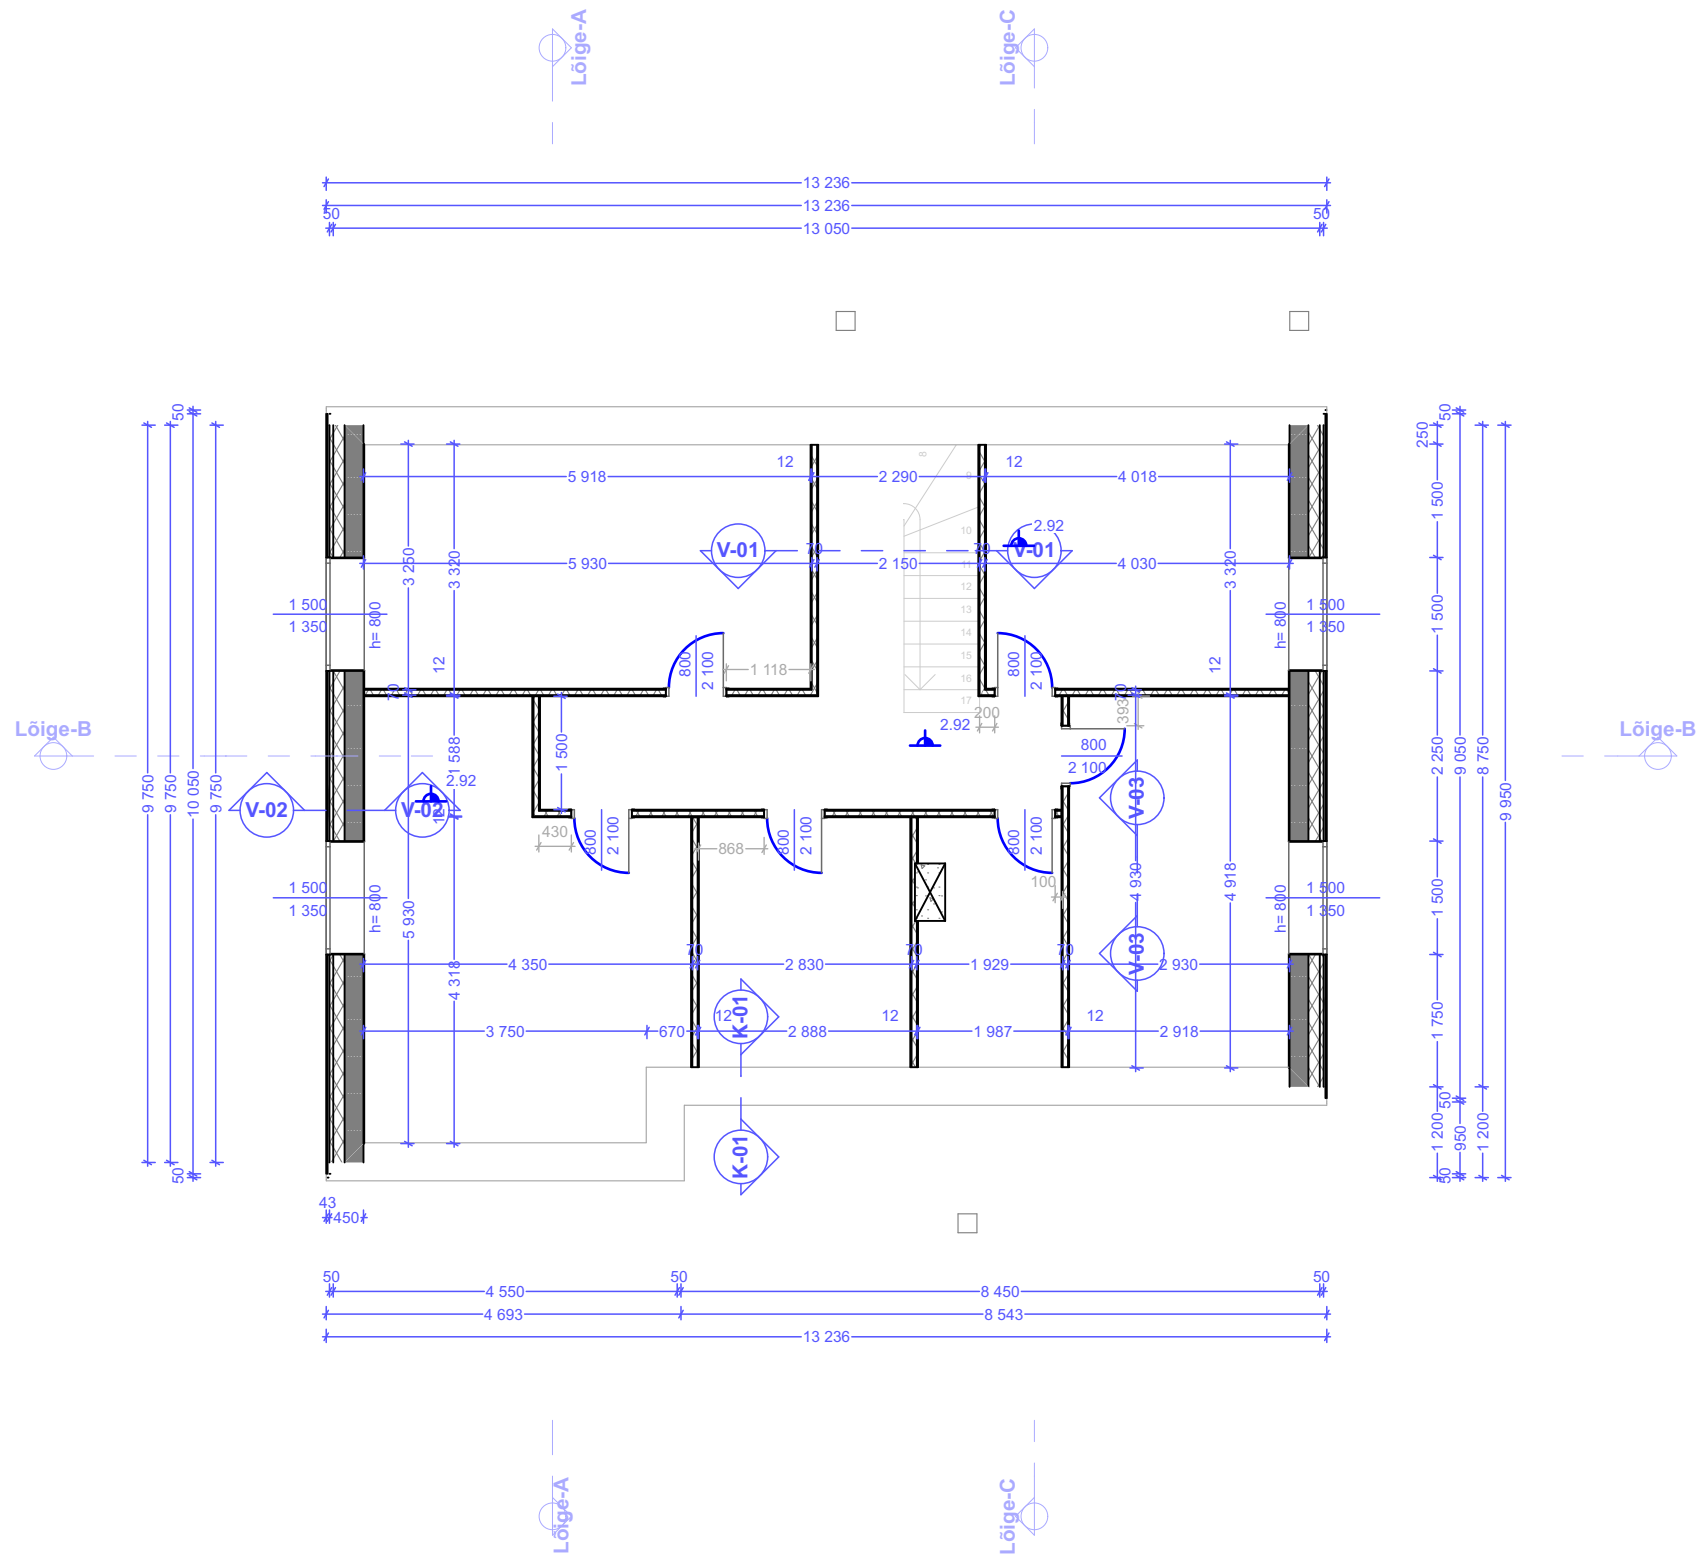

Koduinfo OÜ

Võru 55F, Tartu 50111
Reg. nr: 11105156
GSM 512 7938

www.koduinfo.ee
service@koduinfo.ee

KOOSTAS:

Oleg Jegelski

KONTROLLIS:

Inge-Ly Ansip

UKSIKELAMU

OBJEKT:

Uus põik 12, Haljala alevikus
Haljala vald Lääne-Virumaa
Eesti

Maja Õunapuudes

Töö nr: 01-02/16

Kuupäev: 07.07.2016

Ehitusjonised


**Katusekorrus, Seinapind
(Katusekorrus), Sillused
(Katusekorrus)**

1:100, 1:1

Joinis
A-3.1.5

LEHT:
33

Katusekonstruktsioon					
Mõõt	Kõrgus	3D Pilt	Pikkus	Kogus	Maht
50					
	---		1 641	2	0,0
	---		2 893	1	0,1
	---		3 260	1	0,1
	---		4 071	3	0,0
	---		4 077	1	0,0
	---		6 894	23	2,3
	---		8 146	19	1,9
	---		8 519	16	1,6
150					
	---		1 540	1	0,0
	---		1 700	1	0,0
	---		2 700	1	0,0
	---		2 700	1	0,0
	---		3 700	1	0,0
	---		6 200	1	0,1
830					
---	---		780	8	0,0
					6,3 m³

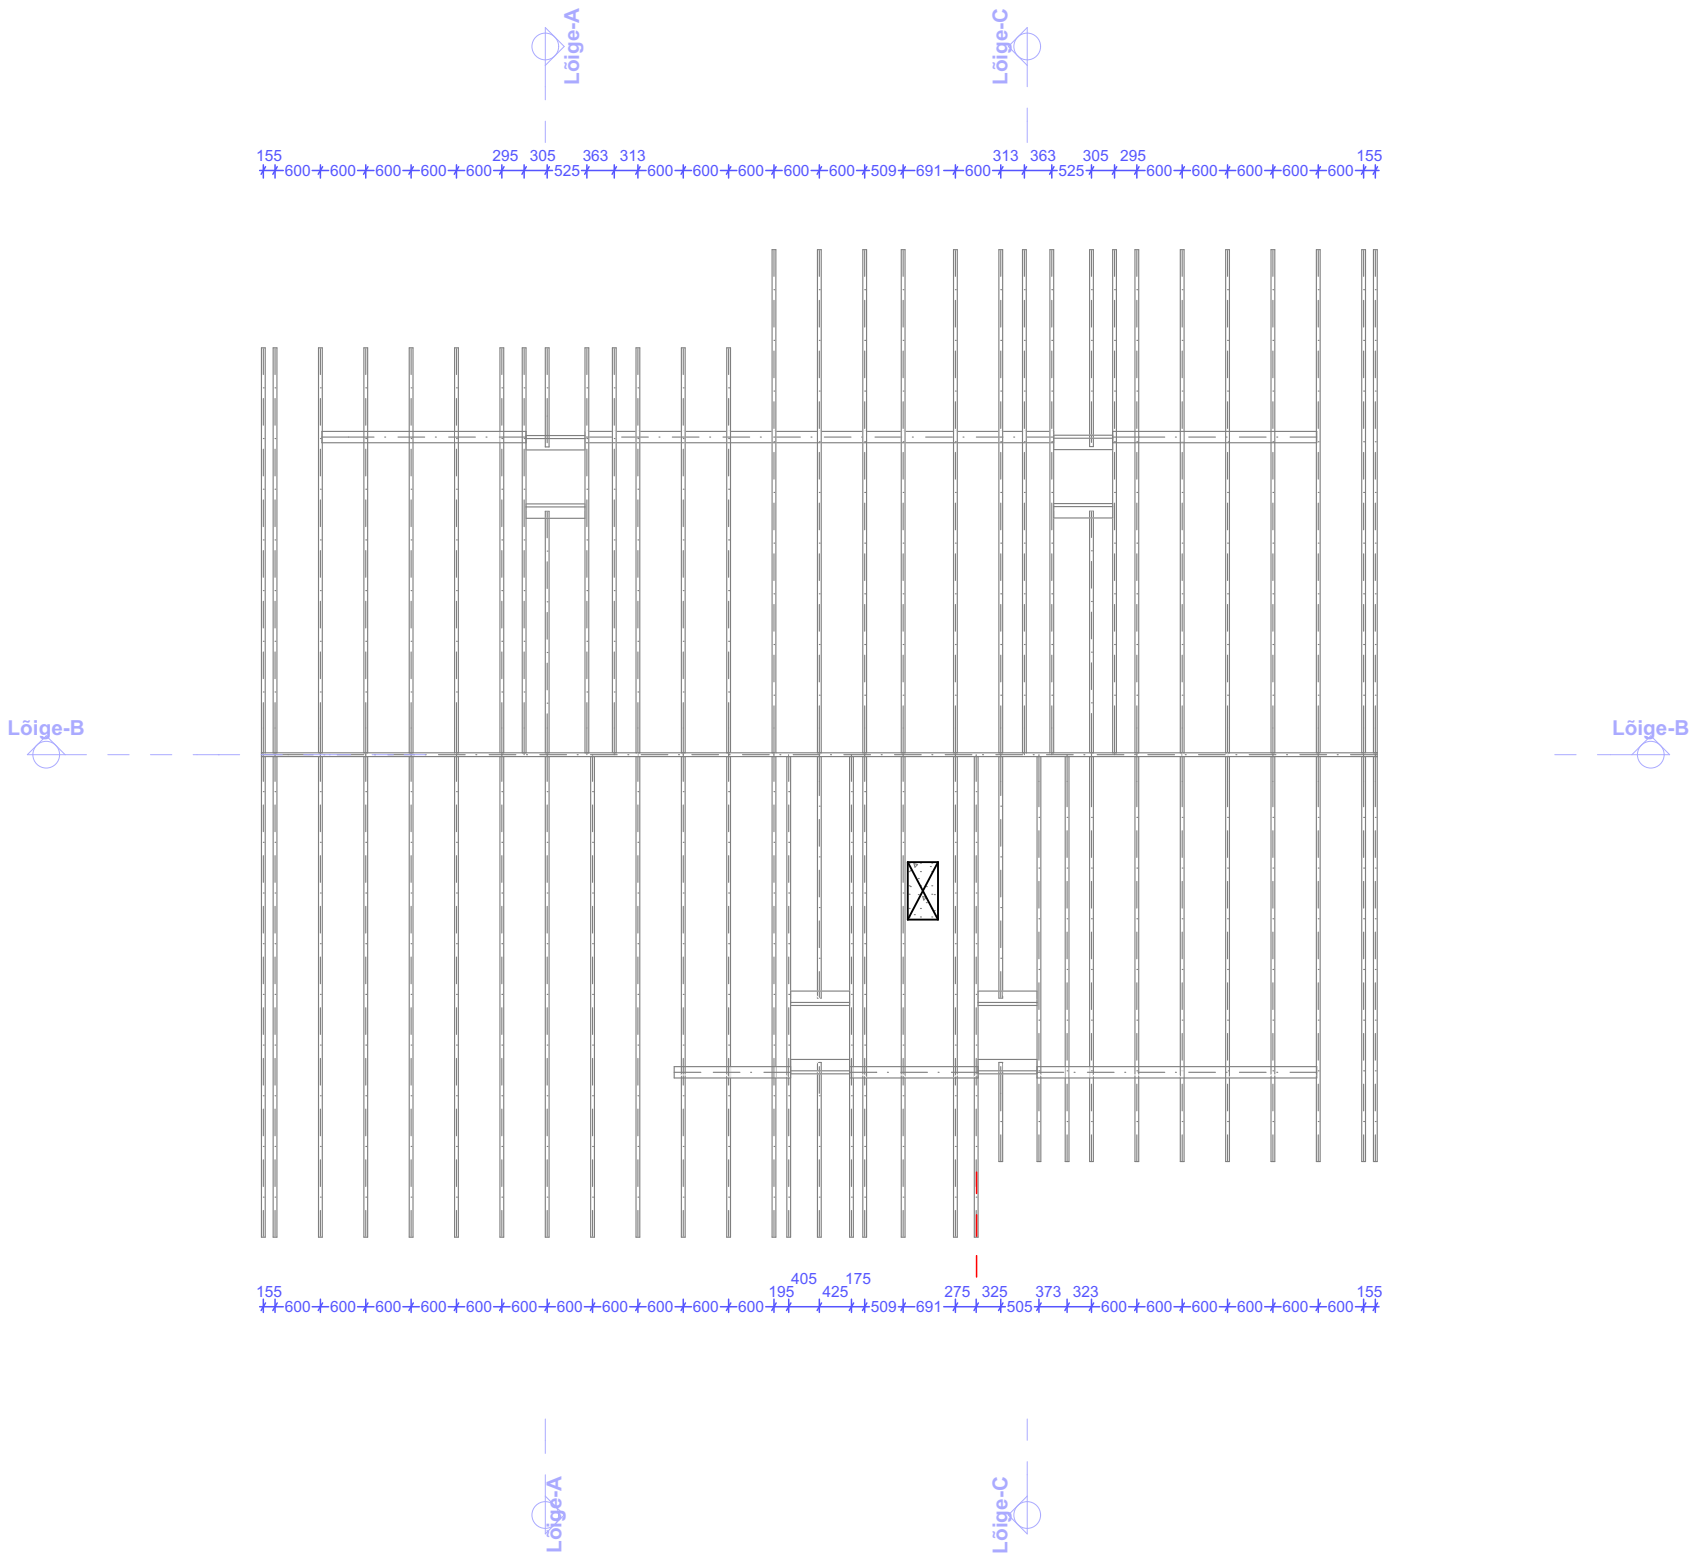

Koduinfo OÜ

Võru 55F, Tartu 50111
Reg. nr: 11105156
GSM 512 7938

www.koduinfo.ee
service@koduinfo.ee

KOOSTAS:

Oleg Jegelski

KONTROLLIS:

Inge-Ly Ansip

UKSIKELAMU

OBJEKT:

Uus põik 12, Haljala alevikus
Haljala vald Lääne-Virumaa
Eesti

Maja Õunapuudes

Töö nr: 01-02/16

Kuupäev: 07.07.2016


Ehitusjonised

Katus, Katusekonstruktsioon

1:100, 1:1

Joinis
A-3.1.6

LEHT:
34

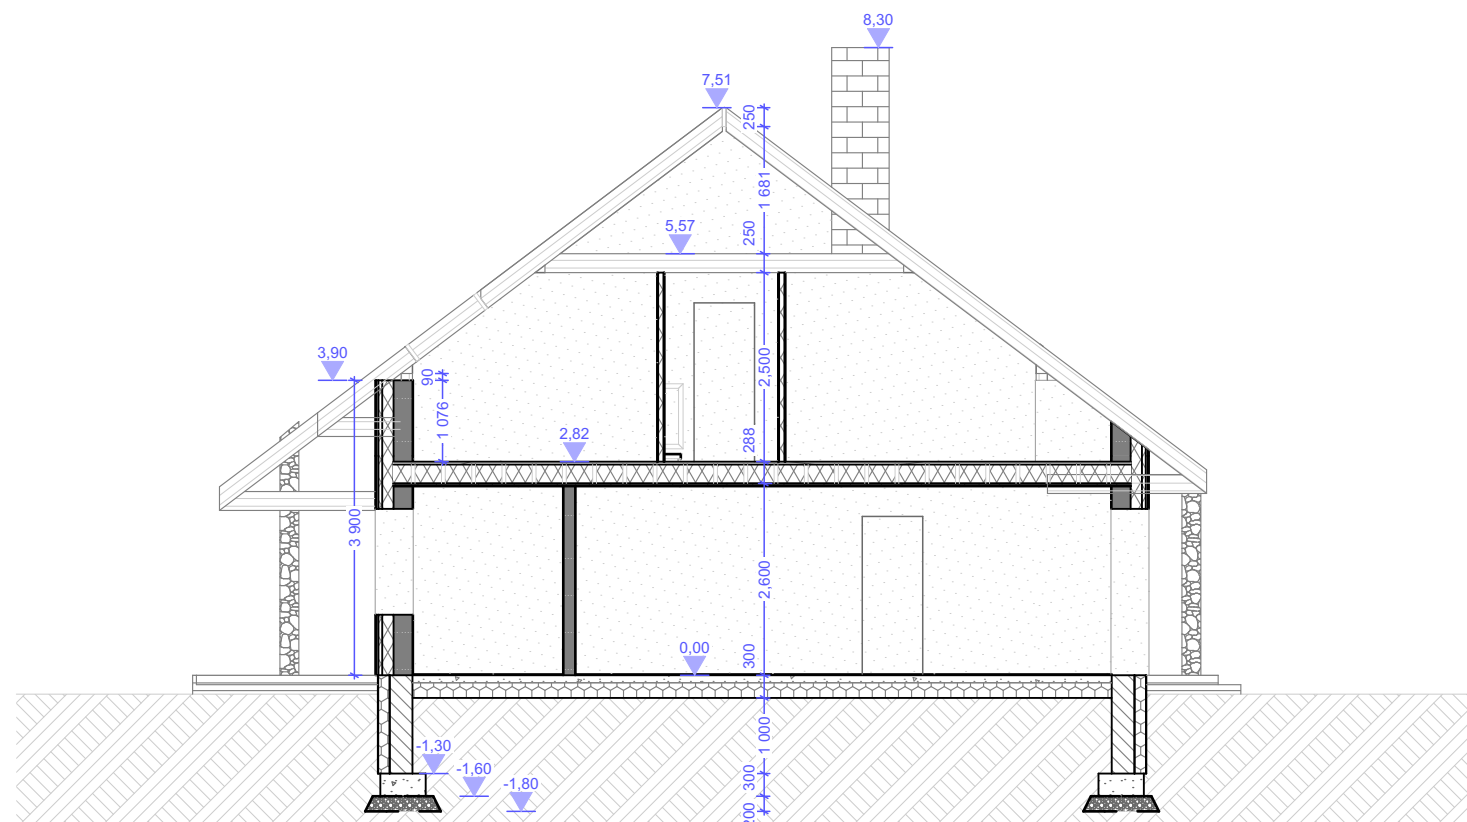

Koduinfo OÜ

Võru 55F, Tartu 50111
Reg. nr: 11105156
GSM 512 7938

www.koduinfo.ee
service@koduinfo.ee

KOOSTAS:

Oleg Jegelski

KONTROLLIS:

Inge-Ly Ansip

UKSIKELAMU

OBJEKT:

Uus põik 12, Haljala alevikus
Haljala vald Lääne-Virumaa
Eesti

Maja Õunapuudes

Töö nr: 01-02/16

Kuupäev: 07.07.2016


Lõiked Ehitusjonis

Lõige-A

1:100

Joinis
A-3.2.1

LEHT:
35

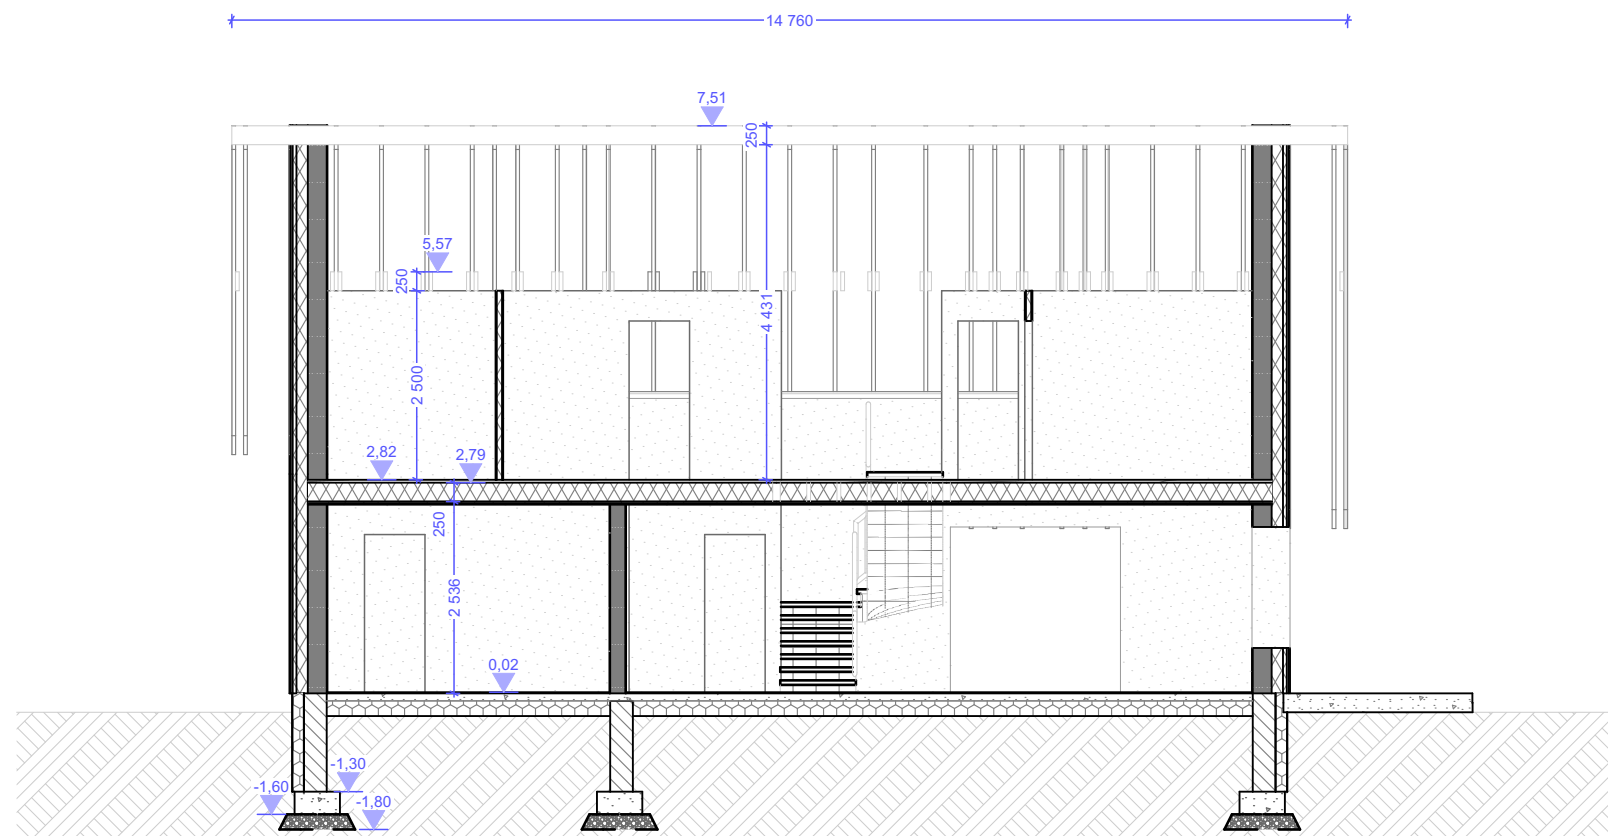

Koduinfo OÜ

Võru 55F, Tartu 50111
Reg. nr: 11105156
GSM 512 7938

www.koduinfo.ee
service@koduinfo.ee

KOOSTAS:

Oleg Jegelski

KONTROLLIS:

Inge-Ly Ansip

UKSIKELAMU

OBJEKT:

Uus põik 12, Haljala alevikus
Haljala vald Lääne-Virumaa
Eesti

Maja Õunapuudes

Töö nr: 01-02/16

Kuupäev: 07.07.2016


Lõiked Ehitusjonis

Lõige-B

1:100

Joinis
A-3.2.2

LEHT:
36

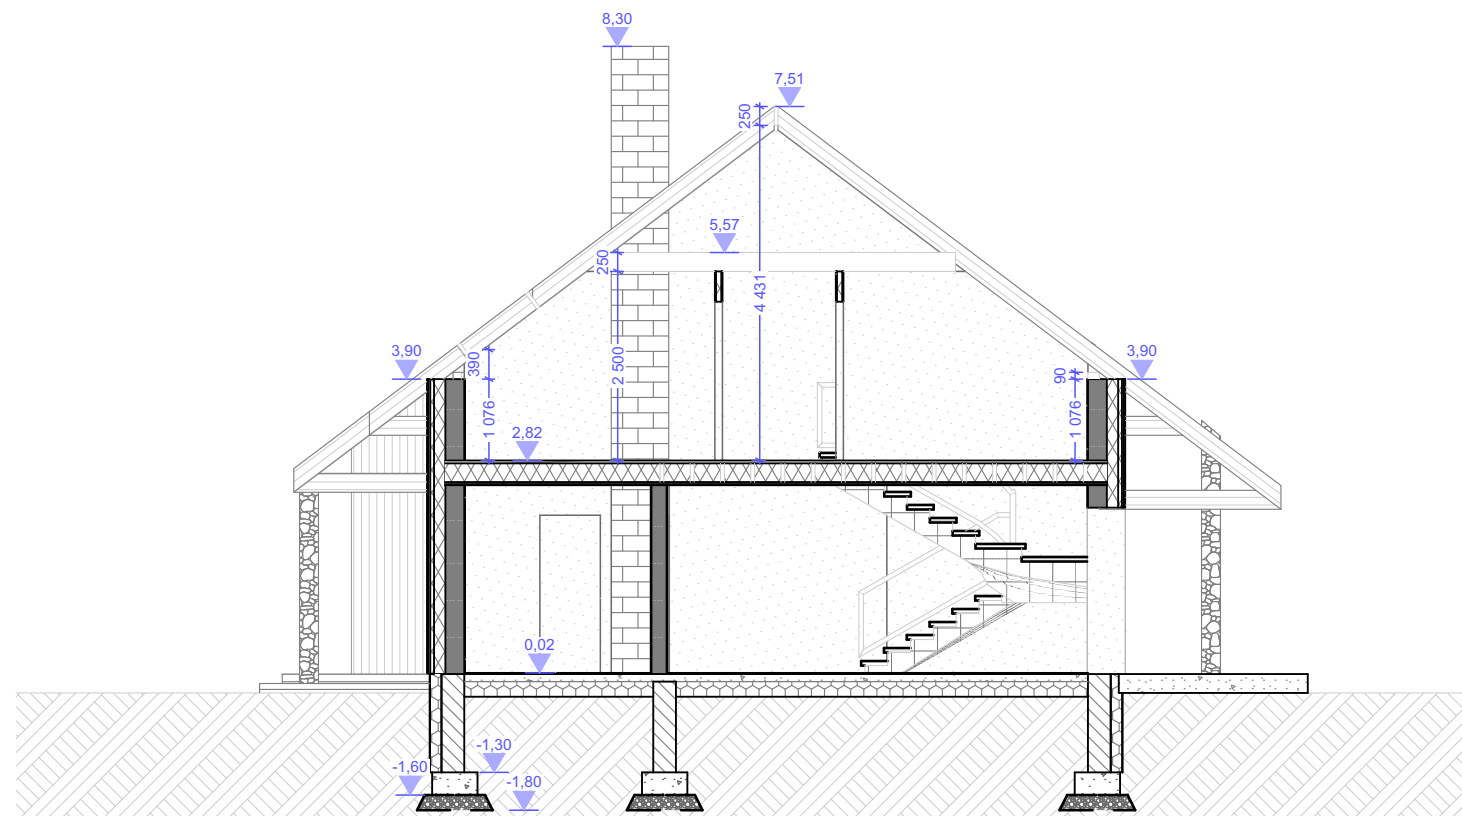

Koduinfo OÜ

Võru 55F, Tartu 50111
Reg. nr: 11105156
GSM 512 7938

www.koduinfo.ee
service@koduinfo.ee

KOOSTAS:

Oleg Jegelski

KONTROLLIS:

Inge-Ly Ansip

UKSIKELAMU

OBJEKT:

Uus põik 12, Haljala alevikus
Haljala vald Lääne-Virumaa
Eesti

Maja Õunapuudes

Töö nr: 01-02/16

Kuupäev: 07.07.2016


Lõiked Ehitusjonis

Lõige-C

1:100

Joinis
A-3.2.3

LEHT:
37

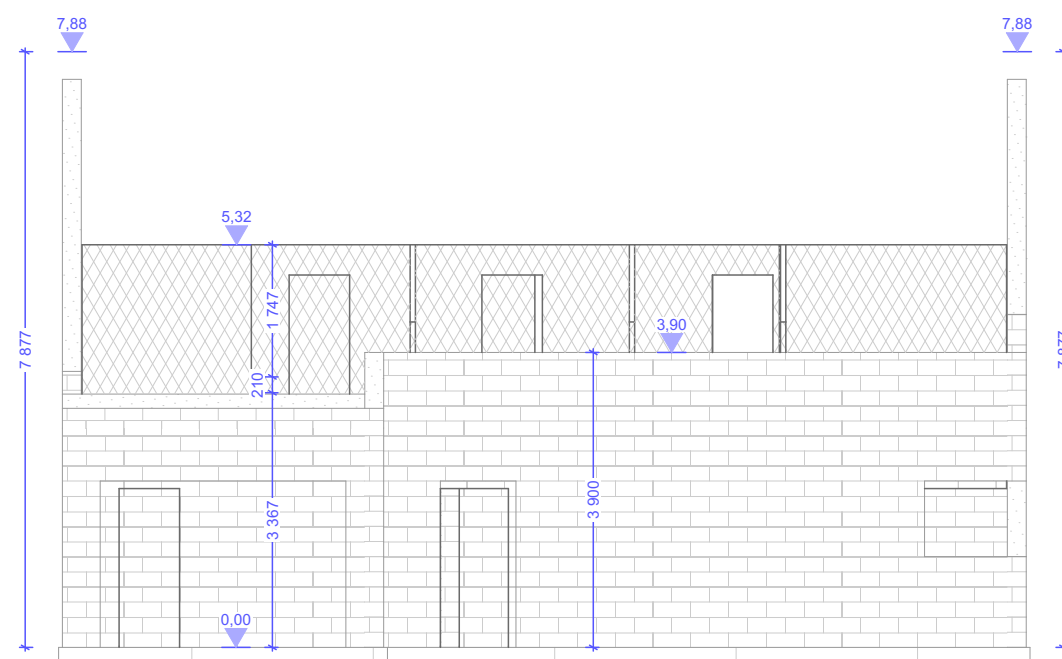

Koduinfo OÜ

Võru 55F, Tartu 50111
Reg. nr: 11105156
GSM 512 7938

www.koduinfo.ee
service@koduinfo.ee

KOOSTAS:

Oleg Jegelski

KONTROLLIS:

Inge-Ly Ansip

UKSIKELAMU

OBJEKT:

Uus põik 12, Haljala alevikus
Haljala vald Lääne-Virumaa
Eesti

Maja Õunapuudes

Töö nr: 01-02/16

Kuupäev: 07.07.2016


Vaated Ehitusjonised

Vaade I

1:100

Joinis
A-3.3.1

LEHT:
38

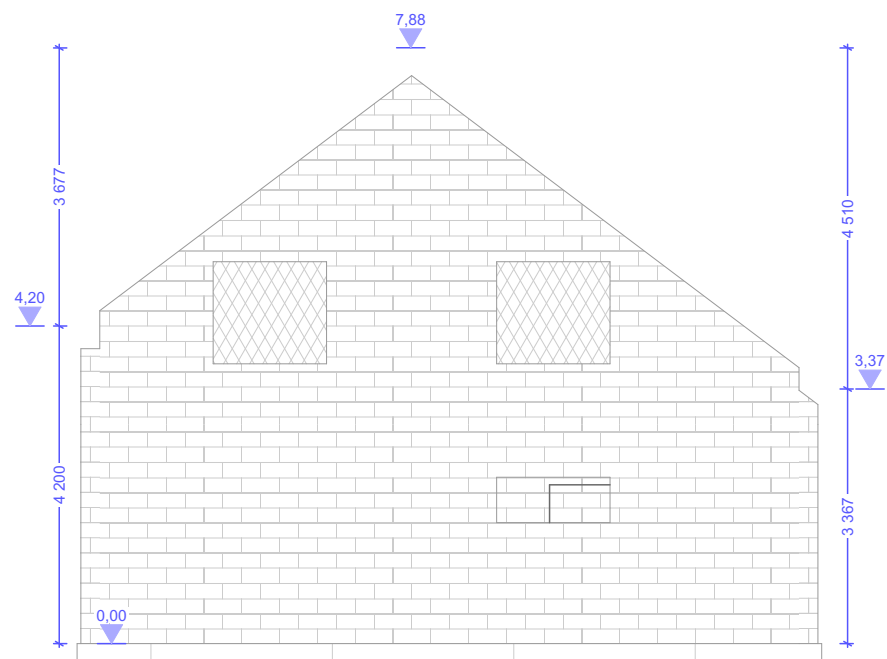

Koduinfo OÜ

Võru 55F, Tartu 50111
Reg. nr: 11105156
GSM 512 7938

www.koduinfo.ee
service@koduinfo.ee

KOOSTAS:

Oleg Jegelski

KONTROLLIS:

Inge-Ly Ansip

UKSIKELAMU

OBJEKT:

Uus põik 12, Haljala alevikus
Haljala vald Lääne-Virumaa
Eesti

Maja Õunapuudes

Töö nr: 01-02/16

Kuupäev: 07.07.2016


Vaated Ehitusjonised

Vaade II

1:100

Joinis
A-3.3.2

LEHT:
39

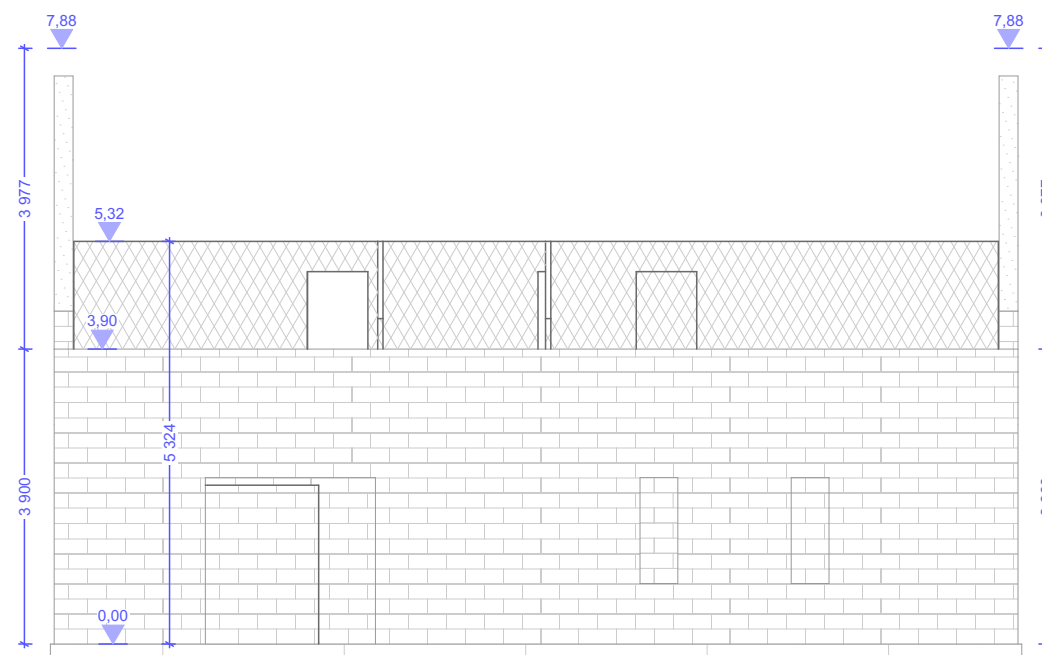

Koduinfo OÜ

Võru 55F, Tartu 50111
Reg. nr: 11105156
GSM 512 7938

www.koduinfo.ee
service@koduinfo.ee

KOOSTAS:

Oleg Jegelski

KONTROLLIS:

Inge-Ly Ansip

UKSIKELAMU

OBJEKT:

Uus põik 12, Haljala alevikus
Haljala vald Lääne-Virumaa
Eesti

Maja Õunapuudes

Töö nr: 01-02/16

Kuupäev: 07.07.2016


Vaated Ehitusjonised

Vaade III

1:100

Joinis
A-3.3.3

LEHT:
40

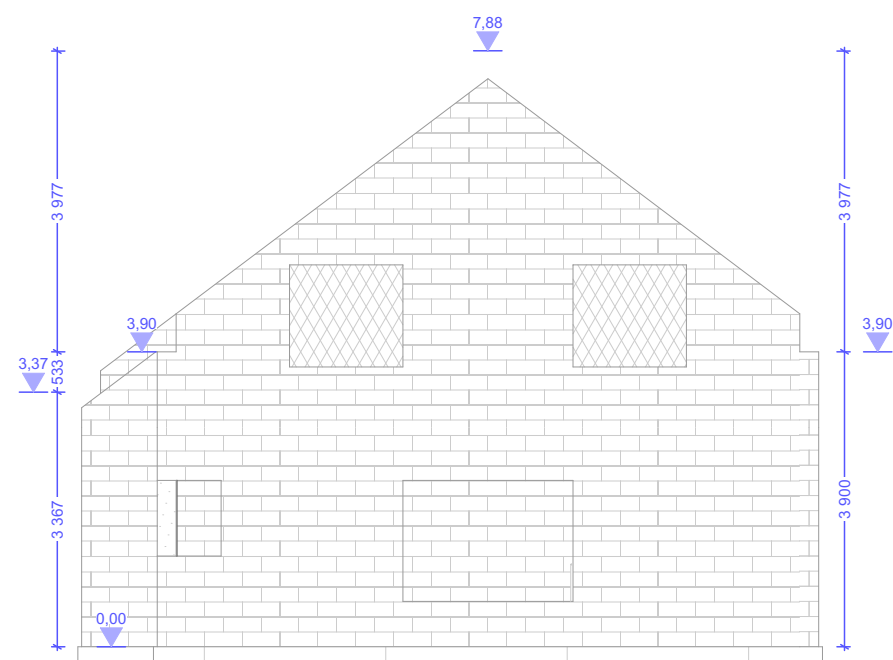

Koduinfo OÜ

Võru 55F, Tartu 50111
Reg. nr: 11105156
GSM 512 7938

www.koduinfo.ee
service@koduinfo.ee

KOOSTAS:

Oleg Jegelski

KONTROLLIS:

Inge-Ly Ansip

UKSIKELAMU

OBJEKT:

Uus põik 12, Haljala alevikus
Haljala vald Lääne-Virumaa
Eesti

Maja Õunapuudes

Töö nr: 01-02/16

Kuupäev: 07.07.2016

Vaated Ehitusjonised


Vaade IV

1:100

Joinis
A-3.3.4

LEHT:
41

Mõõt	Kõrgus	3D Pilt	Pikkus	Kogus	Maht
50					
	---		250	3	0,0
	---		1 846	1	0,0
	---		2 082	1	0,0
	---		2 125	4	0,0
	---		2 140	15	0,0
	---		2 147	2	0,0
	---		2 800	20	0,0
	---		4 060	24	2,4
	---		4 200	15	1,5
	---		6 000	4	0,4
					4,3 m³

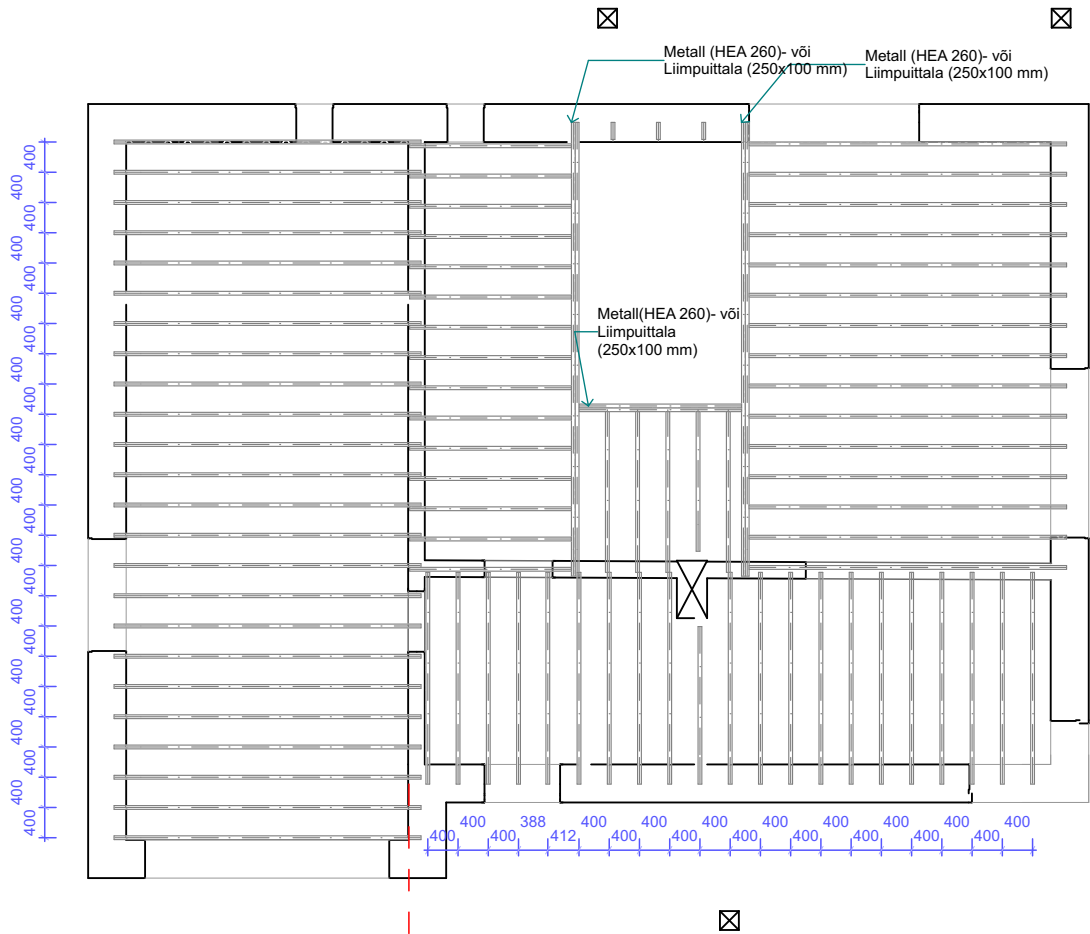

Liitumiskilbist tuleb sisustuskaabel AXPB 4G16 elamu peajaotuskeskusse. Kaabel paigaldatakse 0,7 m sõgavusse kaablikraavi. Kaabli all ja peal peab olema 10 cm paksune liivakiht.Liivakihi peal peab olema paigaldatud kaabli kollane ohulint. Sisestuskaabel paigaldatakse kollasesse kaablikaitsetorusse 50mm.



Koduinfo OÜ
Võru 55F, Tartu 50111
Reg. nr: 11105156
GSM 512 7938

www.koduinfo.ee
service@koduinfo.ee

KOOSTAS:
Oleg Jegelski

KONTROLLIS:
Inge-Ly Ansip

UKSIKELAMU

OBJEKT:
Uus põik 12, Haljala alevikus
Haljala vald Lääne-Virumaa
Eesti

Maja Õunapuudes

Töö nr: 01-02/16

Kuupäev: 07.07.2016

Vahelaed Ehitusjoonised


**Esimene korrus,
Vahealekonstruktsioon 1k**

1:100, 1:1

Joinis
A-3.4.2

LEHT:
43

Vahealekonstruktsioon					
Mõõt	Kõrgus	3D Pilt	Pikkus	Kogus	Maht
50					
	---		1 997	8	0,0
	---		4 745	45	4,5
					4,5 m³

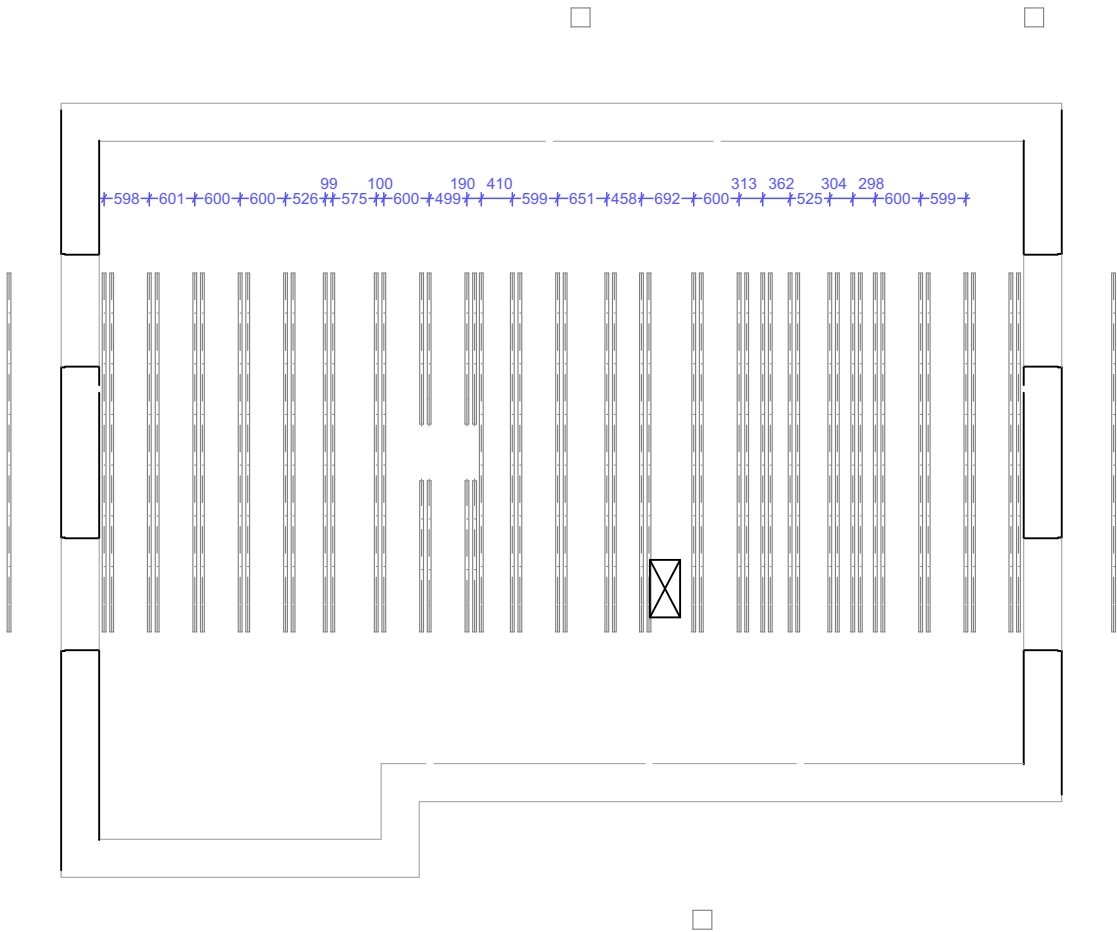

Koduinfo OÜ

Võru 55F, Tartu 50111
Reg. nr: 11105156
GSM 512 7938

www.koduinfo.ee
service@koduinfo.ee

KOOSTAS:

Oleg Jegelski

KONTROLLIS:

Inge-Ly Ansip

UKSIKELAMU

OBJEKT:

Uus põik 12, Haljala alevikus
Haljala vald Lääne-Virumaa
Eesti

Maja Õunapuudes

Töö nr: 01-02/16

Kuupäev: 07.07.2016


Vahelaeid Ehitusjoonised

**Katusekorrus,
Vahealekonstruktsioon 2k**

1:100, 1:1

Joinis
A-3.4.3

LEHT:
44

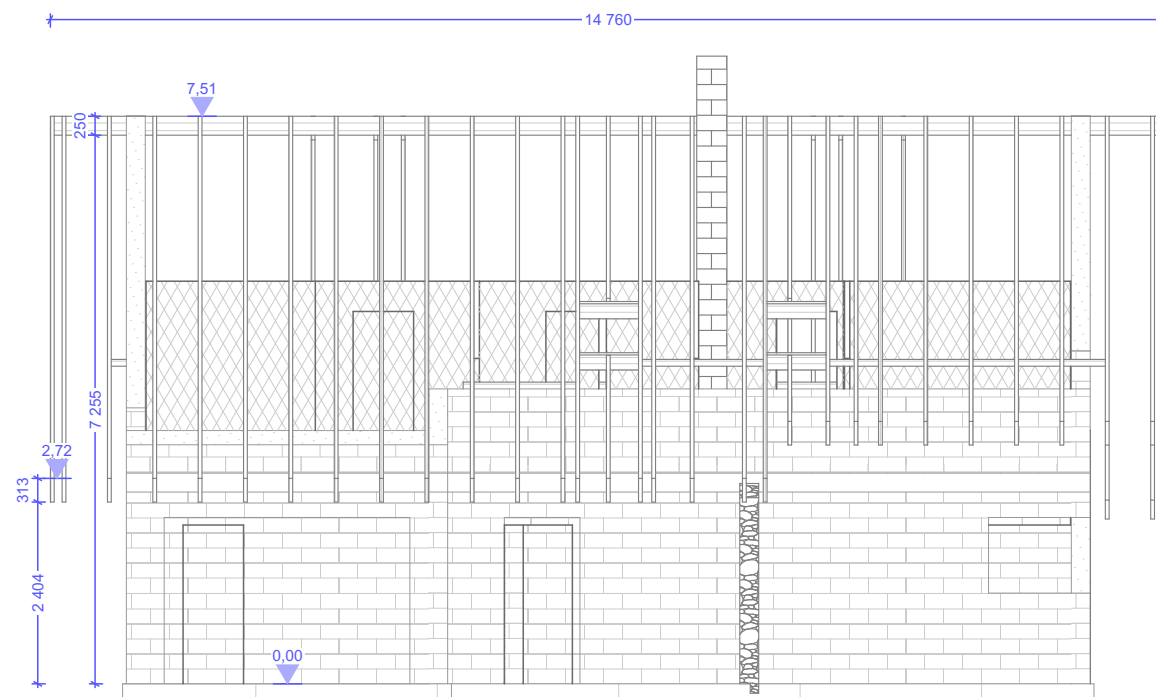

Koduinfo OÜ

Võru 55F, Tartu 50111
Reg. nr: 11105156
GSM 512 7938

www.koduinfo.ee
service@koduinfo.ee

KOOSTAS:

Oleg Jegelski

KONTROLLIS:

Inge-Ly Ansip

UKSIKELAMU

OBJEKT:

Uus põik 12, Haljala alevikus
Haljala vald Lääne-Virumaa
Eesti

Maja Õunapuudes

Töö nr: 01-02/16

Kuupäev: 07.07.2016


Sarikad

Vaade I

1:100

Joinis
A-3.5.1.1

LEHT:
45

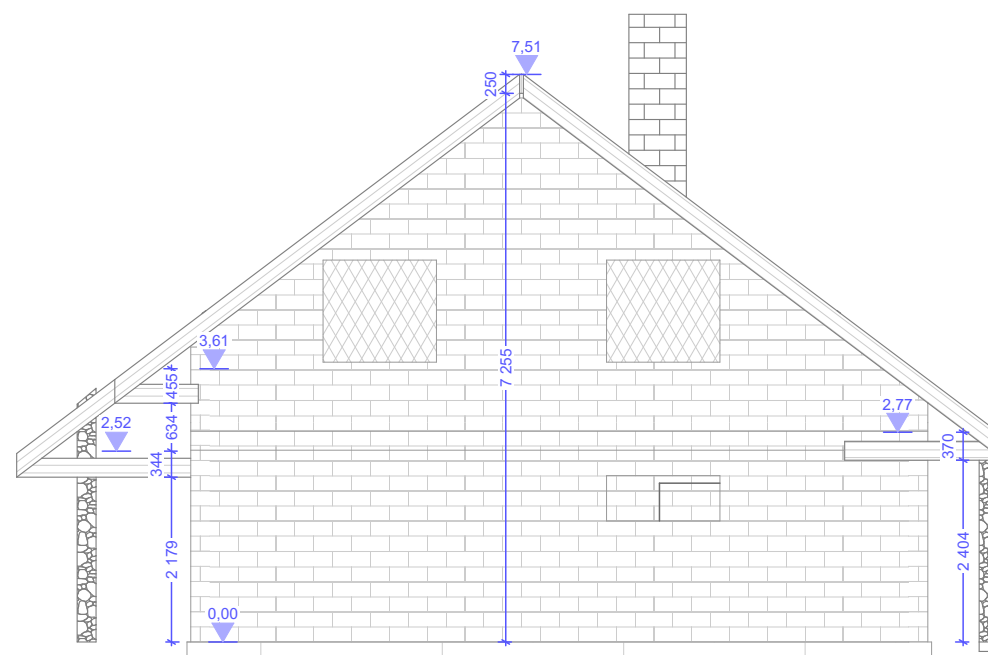

Koduinfo OÜ

Võru 55F, Tartu 50111
Reg. nr: 11105156
GSM 512 7938

www.koduinfo.ee
service@koduinfo.ee

KOOSTAS:

Oleg Jegelski

KONTROLLIS:

Inge-Ly Ansip

UKSIKELAMU

OBJEKT:

Uus põik 12, Haljala alevikus
Haljala vald Lääne-Virumaa
Eesti

Maja Õunapuudes

Töö nr: 01-02/16

Kuupäev: 07.07.2016


Sarikad

Vaade II

1:100

Joinis
A-3.5.1.2

LEHT:
46

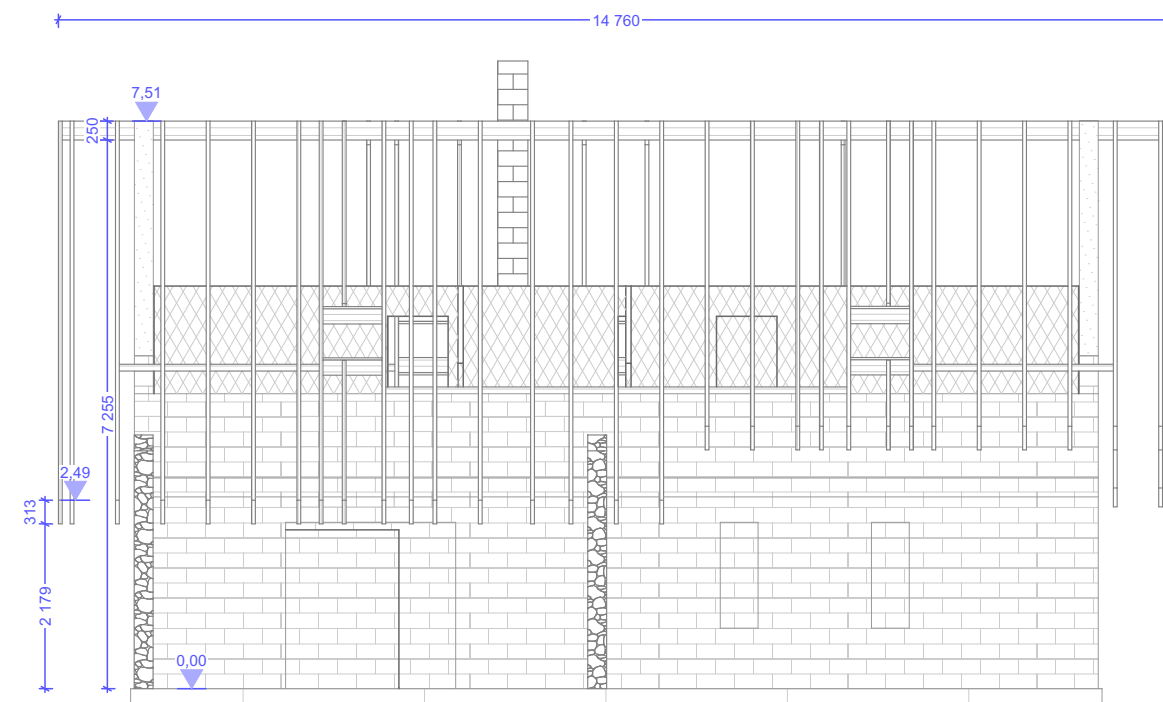

Koduinfo OÜ

Võru 55F, Tartu 50111
 Reg. nr: 11105156
 GSM 512 7938
 www.koduinfo.ee
 service@koduinfo.ee

KOOSTAS:

Oleg Jegelski

KONTROLLIS:

Inge-Ly Ansip

UKSIKELAMU

OBJEKT:

Uus põik 12, Haljala alevikus
 Haljala vald Lääne-Virumaa
 Eesti

Maja Õunapuudes

Töö nr: 01-02/16

Kuupäev: 07.07.2016


Sarikad

Vaade III


1:100

Joinis
 A-3.5.1.3


LEHT:
 47

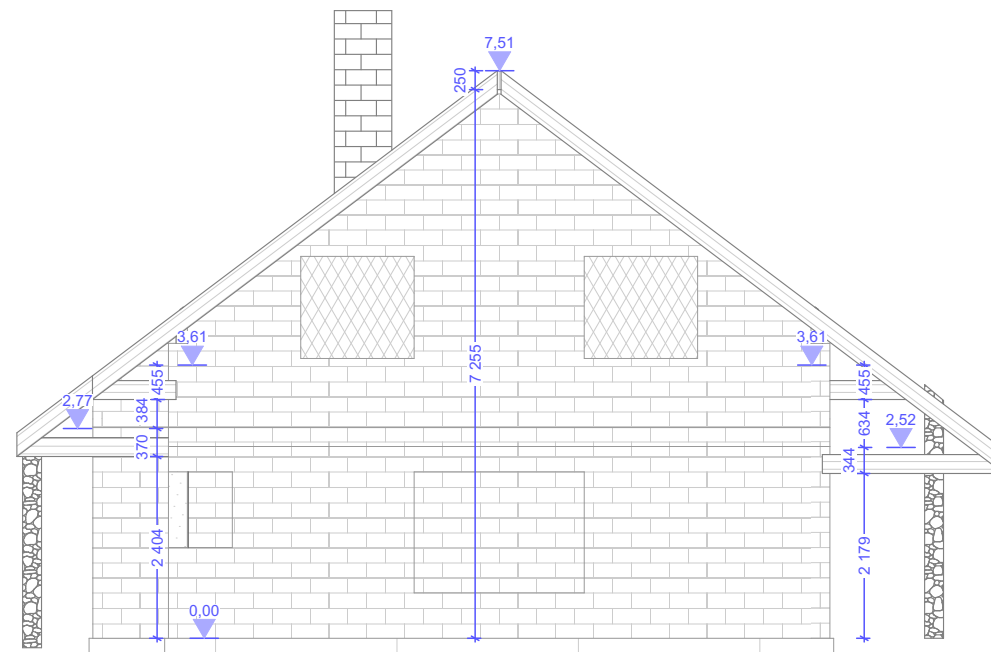

	
Koduinfo OÜ Võru 55F, Tartu 50111 Reg. nr: 11105156 GSM 512 7938 www.koduinfo.ee service@koduinfo.ee	
KOOSTAS: Oleg Jegelski	
KONTROLLIS: Inge-Ly Ansip	
UKSIKELAMU	
OBJEKT: Uus põik 12, Haljala alevikus Haljala vald Lääne-Virumaa Eesti	
Maja Õunapuudes	
Töö nr: 01-02/16	
Kuupäev: 07.07.2016	
Sarikad	
Vaade IV	
1:100	
Joinis A-3.5.1.4	LEHT: 48

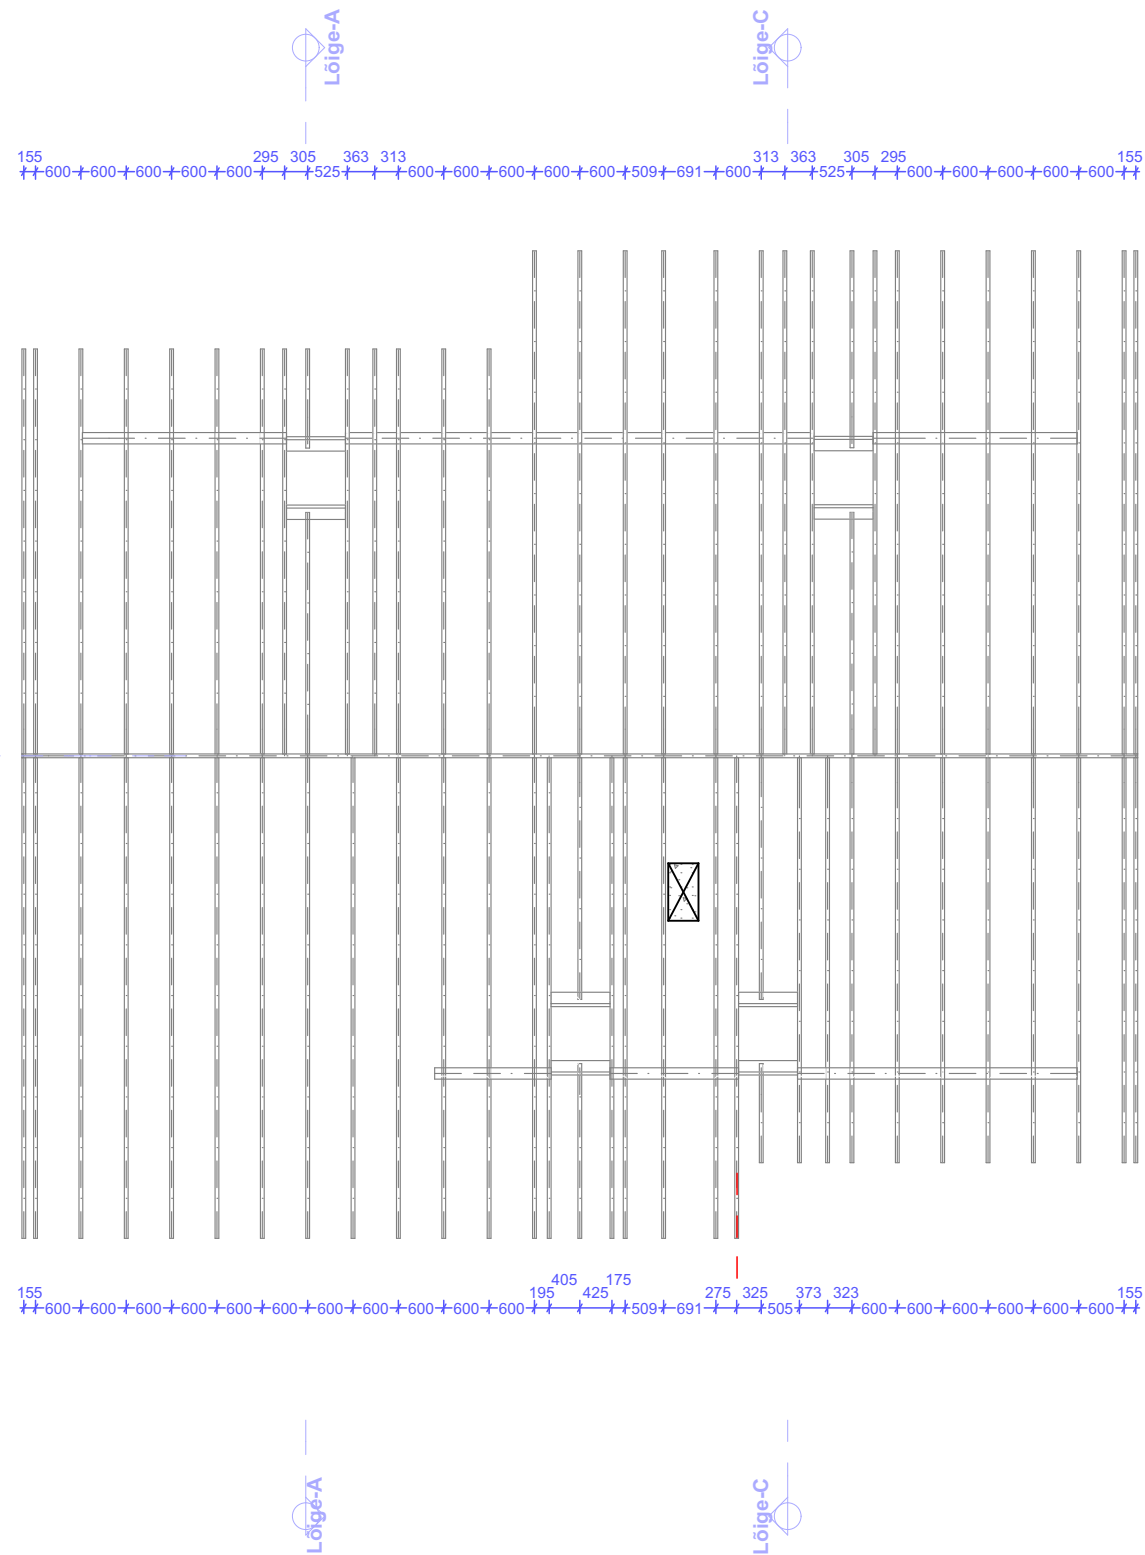

	
Koduinfo OÜ Võru 55F, Tartu 50111 Reg. nr: 11105156 GSM 512 7938 www.koduinfo.ee service@koduinfo.ee	
KOOSTAS: Oleg Jegelski	
KONTROLLIS: Inge-Ly Ansip	
UKSIKELAMU	
OBJEKT: Uus põik 12, Haljala alevikus Haljala vald Lääne-Virumaa Eesti	
Maja Õunapuudes	
Töö nr: 01-02/16	
Kuupäev: 07.07.2016	
Sarikad	
Katus	
1:100	
Joinis A-3.5.1.5	LEHT: 49

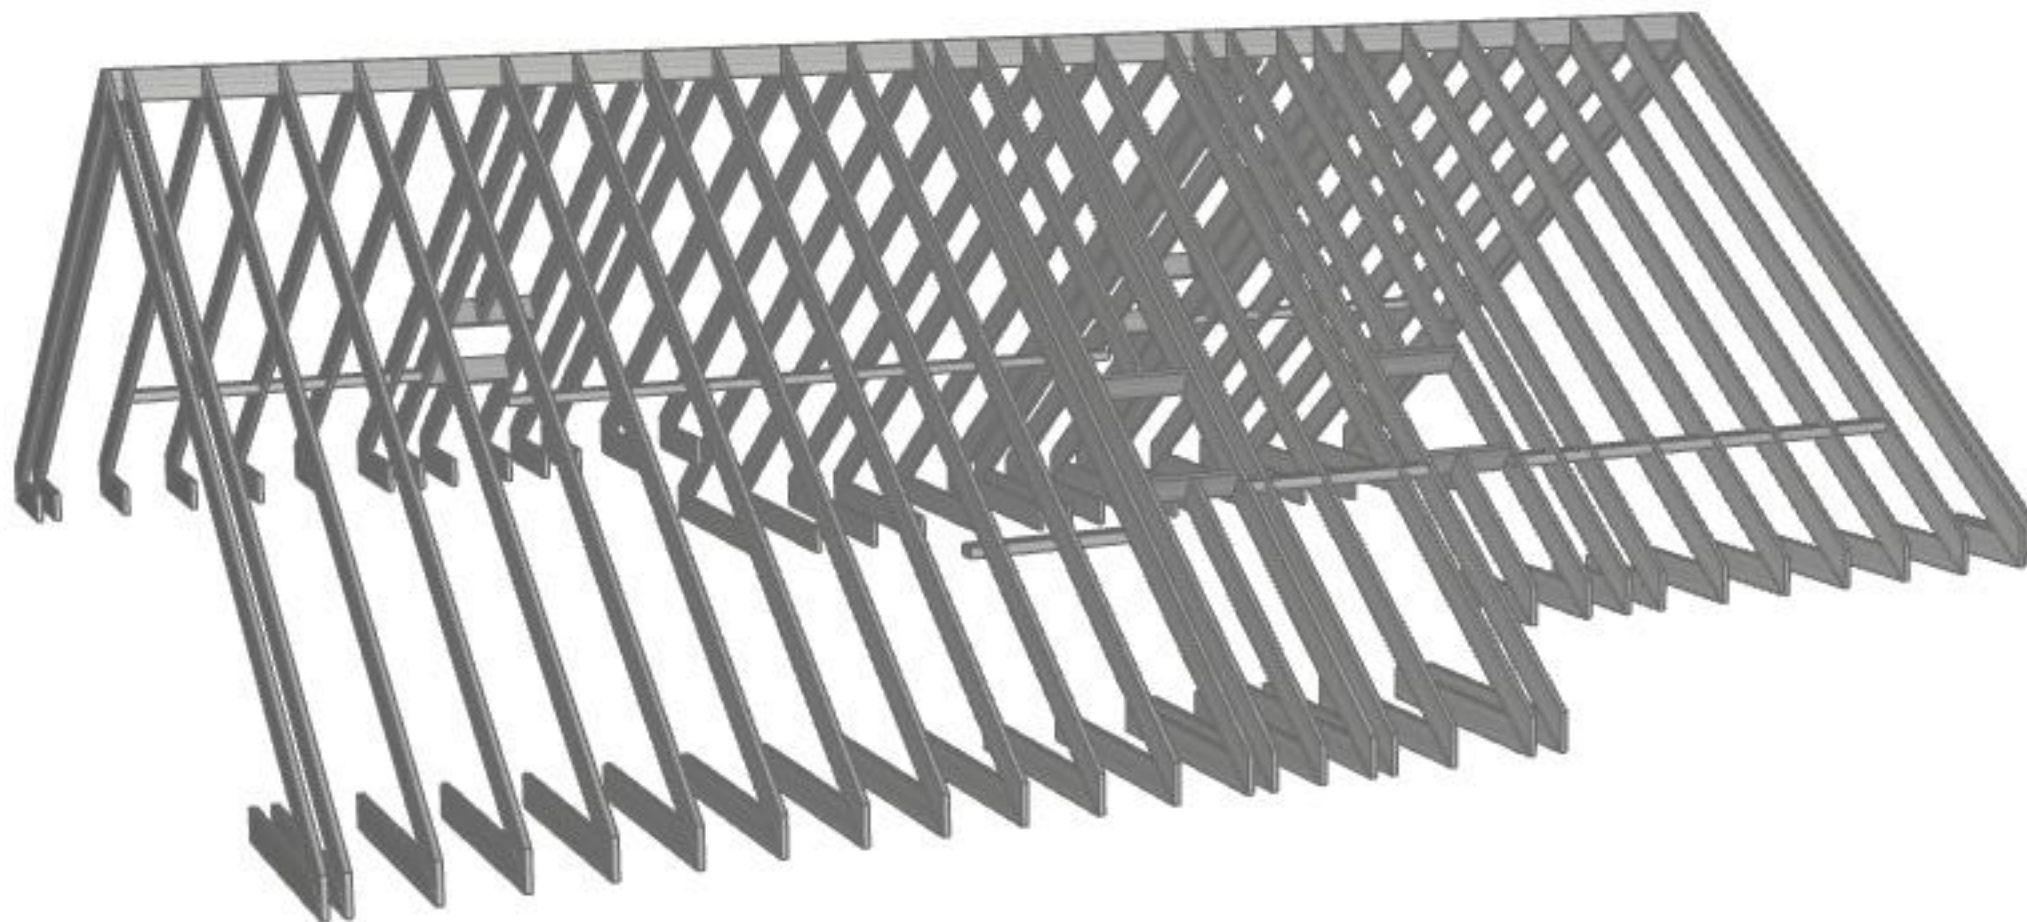

Koduinfo OÜ

Võru 55F, Tartu 50111
Reg. nr: 11105156
GSM 512 7938

www.koduinfo.ee
service@koduinfo.ee

KOOSTAS:

Oleg Jegelski

KONTROLLIS:

Inge-Ly Ansip

UKSIKELAMU

OBJEKT:

Uus põik 12, Haljala alevikus
Haljala vald Lääne-Virumaa
Eesti

Maja Õunapuudes

Töö nr: 01-02/16

Kuupäev: 07.07.2016


Sarikad

Generic Perspective

1:100

Joinis
A-3.5.1.6

LEHT:
50

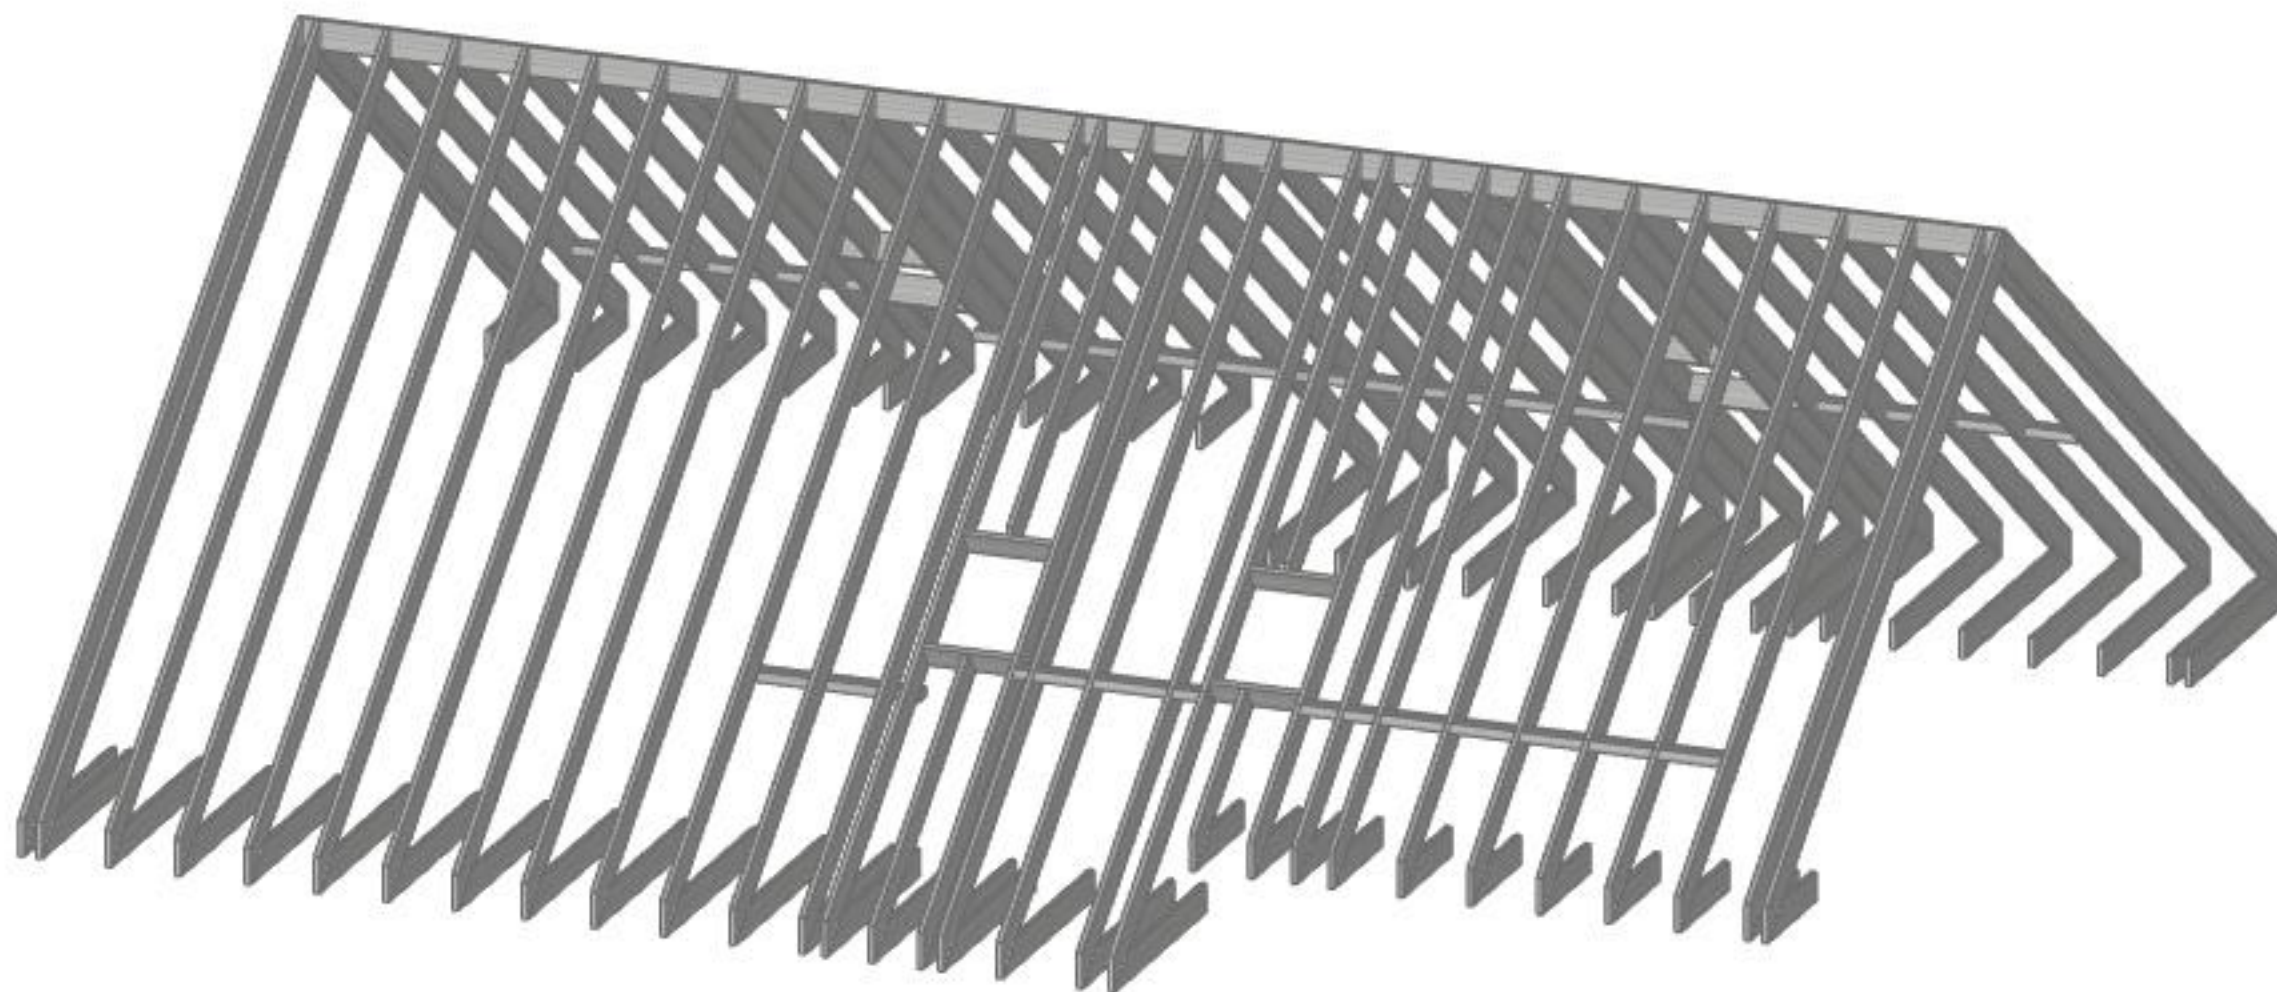

Koduinfo OÜ

Võru 55F, Tartu 50111
Reg. nr: 11105156
GSM 512 7938

www.koduinfo.ee
service@koduinfo.ee

KOOSTAS:

Oleg Jegelski

KONTROLLIS:

Inge-Ly Ansip

UKSIKELAMU

OBJEKT:

Uus põik 12, Haljala alevikus
Haljala vald Lääne-Virumaa
Eesti

Maja Õunapuudes

Töö nr: 01-02/16

Kuupäev: 07.07.2016

Sarikad


Generic Axonometry

1:100

Joinis
A-3.5.1.7

LEHT:
51

Pos A-01 Nurgaaken

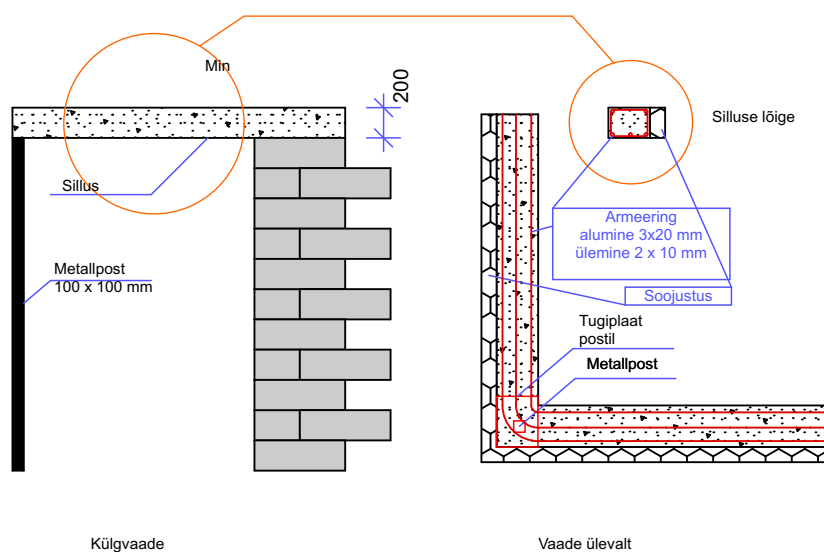

Külgvaade

Vaade ülevalt

	Koduinfo OÜ Võru 55F, Tartu 50111 Reg. nr. 11105156 GSM 512 7938 www.koduinfo.ee service@koduinfo.ee	KOOSTAS: Oleg Jegelski		NurgaAken 1:50	Joins: A-5.6 LEHT: 113
		KONTROLLIS: Inge-Ly Ansip	OBJEKT: Uus põik 12, Haljala alevikus Haljala vald Lääne-Virumaa Eesti UKSIKELAMU	<u>Maja Õunapuudes</u> Kuupäev: 07.07.2016 Detailid	