


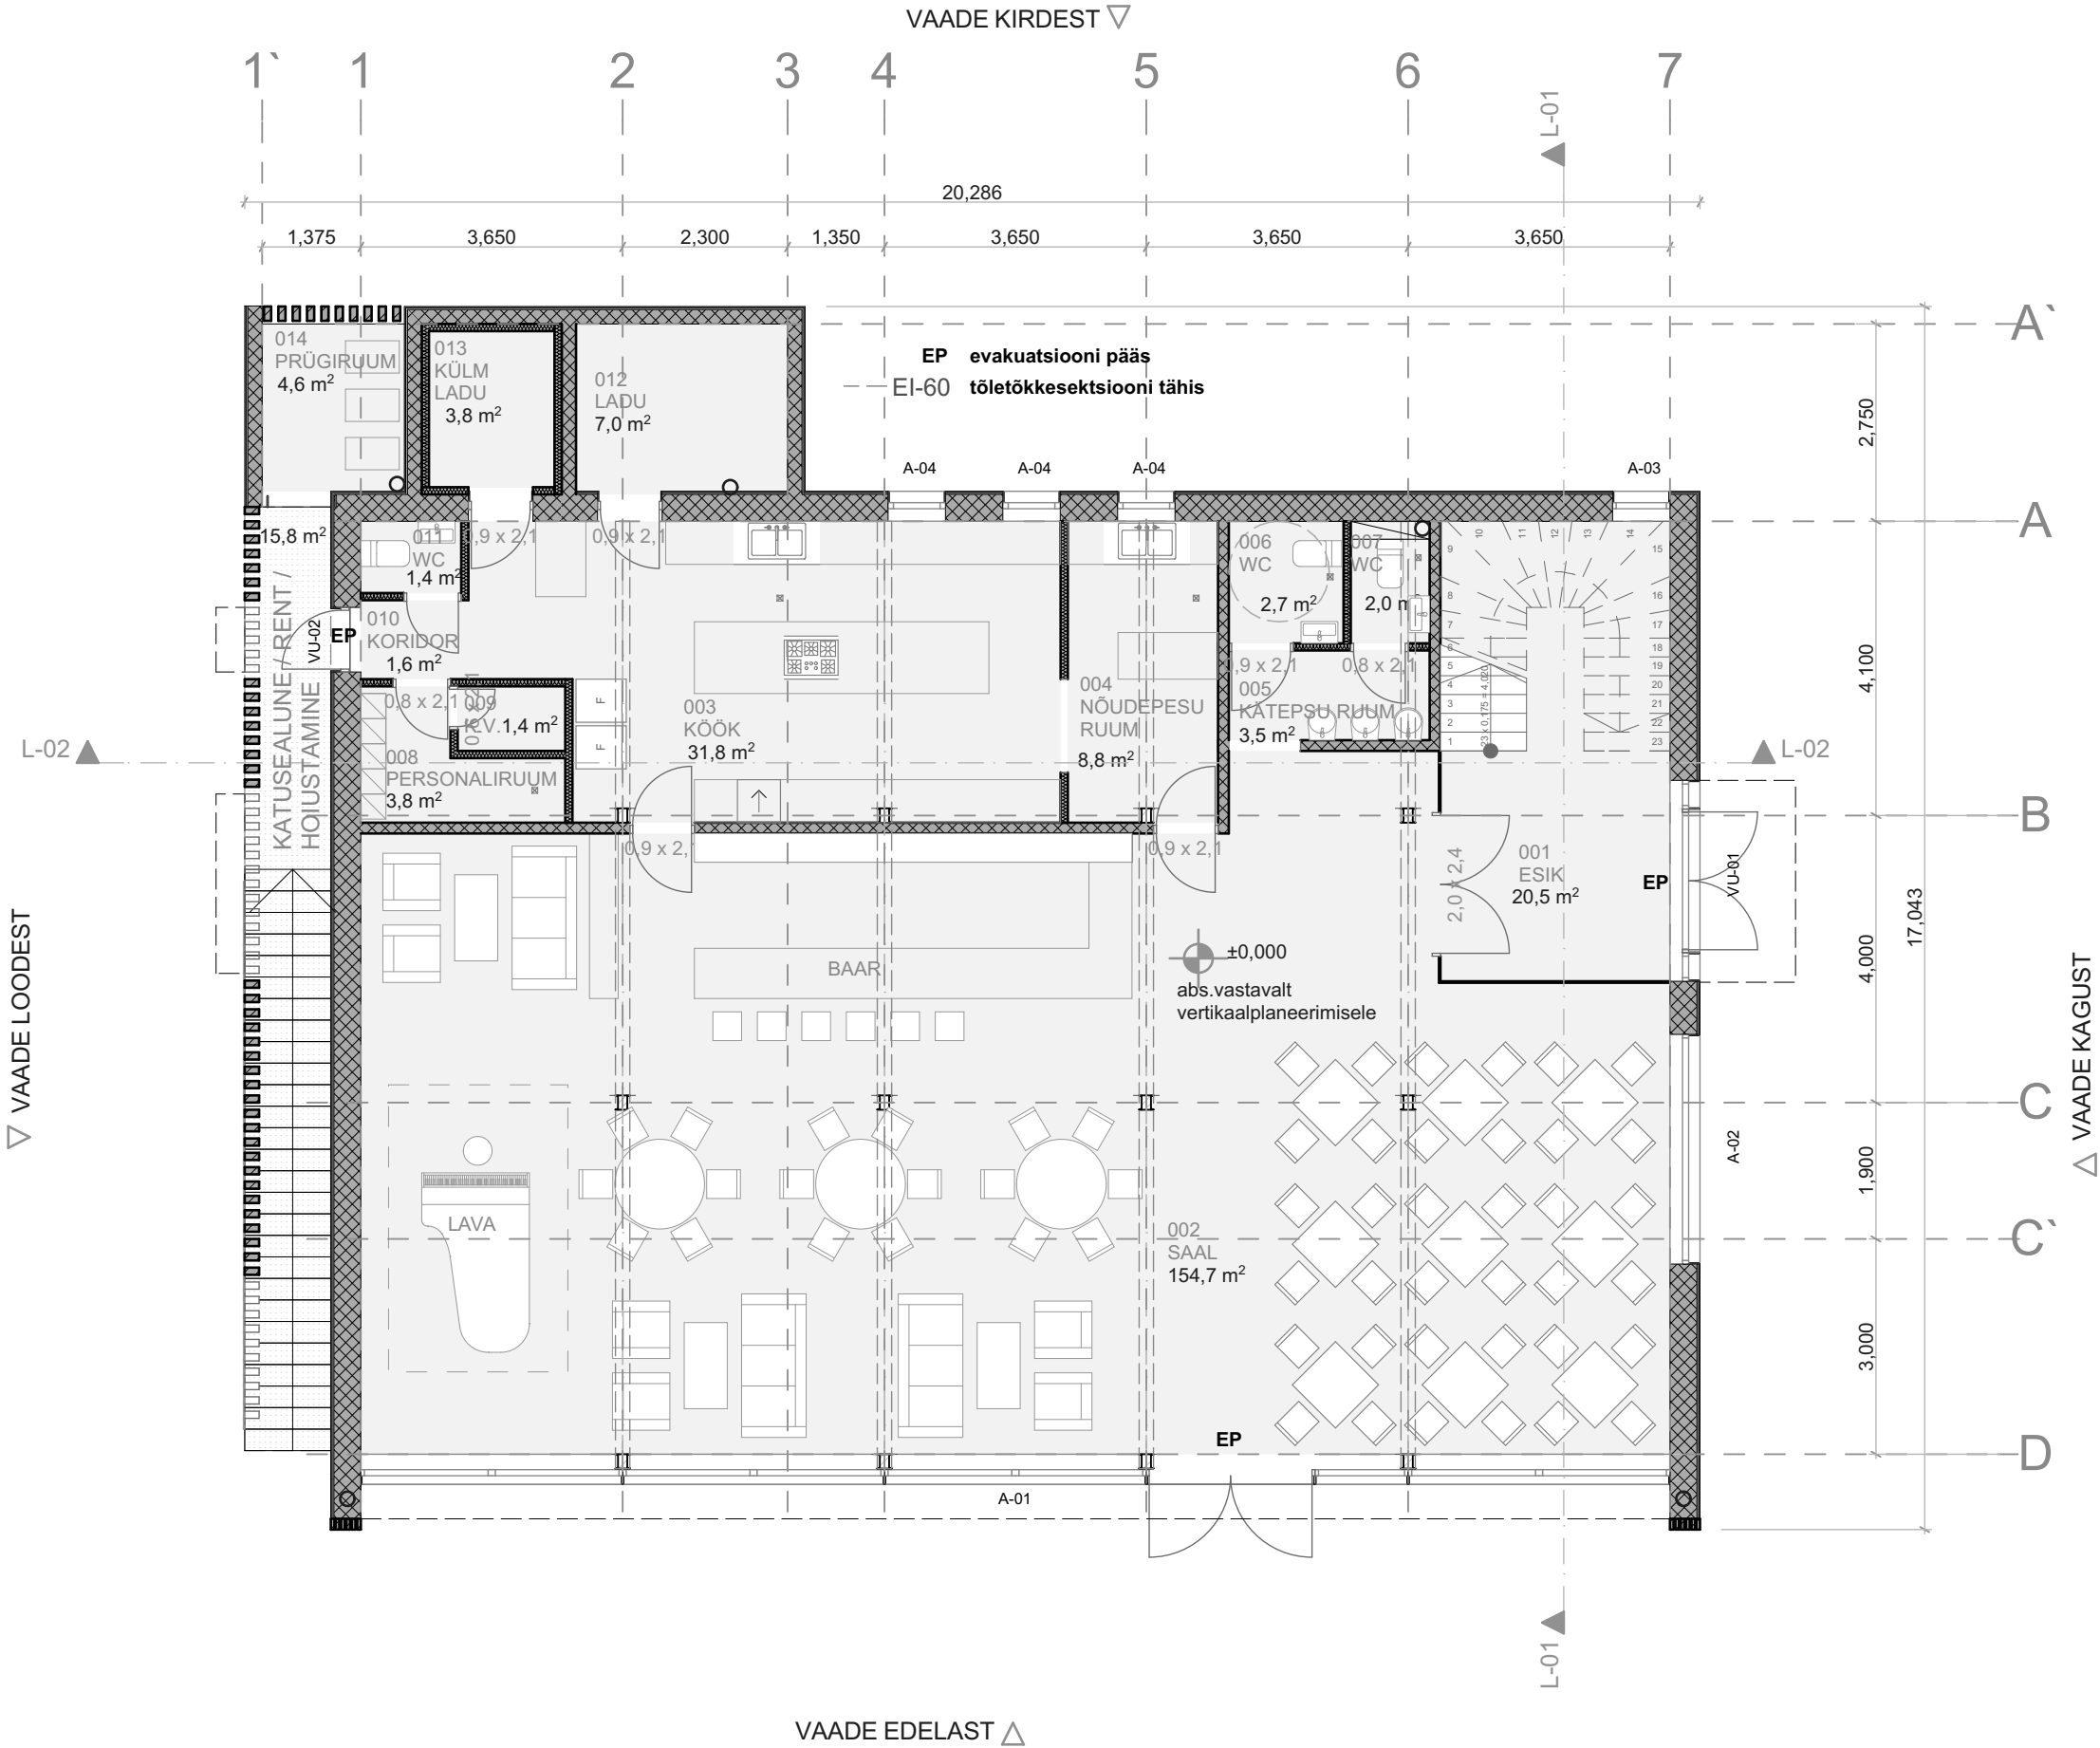

RUUMIDE EKSPLIKATSIOON

RUUMI NUMBER	RUUMI NIMETUS	PINDALA, m2
ESIMENE KORRUS		
001	ESIK	20,5
002	SAAL	154,7
003	KÖÖK	31,8
004	NÕUDEPESU RUUM	8,8
005	KÄTEPESU RUUM	3,5
006	WC	2,7
007	WC	2,0
008	PERSONALI RUUM	3,8
009	KORISTUSVAHENDITE RUUM	1,4
010	KORIDOR	1,6
011	WC	1,4
012	LADU	7,0
013	KÜLM LADU	3,8
014	PRÜGI RUUM	4,6
ESIMENE KORRUS KOKKU		247,6
TEINE KORRUS		
101	SAAL	90,2
102	SIGARISAAL	17,8
103	KABINET	7,9
104	KÄTEPESU RUUM	4,4
105	WC	2,1
106	WC	2,1
107	TEHNILINE RUUM	7,2
108	WC	1,5
TEINE KORRUS KOKKU		133,2
KASULIK PIND KOKKU		380,8
KÕETAV PIND		376,2
AVATUD BRUTO PIND		85,9
TERRASSIDE PIND		121,5