

KATUSED:

K-01

kate 10 mm
OSB plaat 20 mm
kaldekiht 0-100 mm
tuuletõke
kandev puit/teraskarkass 200 mm
min.viil vahel 200 mm
aurutõke
min.viilaplaat/puitkarkass 50 mm
min.viil 20 mm/met.karkass 22 mm
viimistlusplaat talade vahel 8 mm
 $U=.....W/m^2K$

VAHELAED:

VL-01

põrandakate 20 mm
r/b tasanduskiht 100 mm
eps 120 floor isol.plaat 100 mm
r/b õõnespaneel 220 mm
siseviimistlus

VL-02

põrandakate 20 mm
r/b tasanduskiht 60 mm
hüdroisolatsioon
eps 120 floor isol.plaat 200 mm
hüdroisolatsioon
r/b õõnespaneel 150 mm
siseviimistlus
 $U=.....W/m^2K$

SEINAD:

VS-01

vert. puitvooder 18-22 mm
hor.roov 25mm
roov/tuulutus 32 mm
aeroc ecotherm 375 mm
siseviimistlus
 $U=.....W/m^2K$

VS-02

vert. puitvooder 18-22 mm
hor.roov 25mm
roov/tuulutus 32 mm
aeroc classic 200 mm
siseviimistlus
 $U=.....W/m^2K$

VS-03

hõõvel.puitribid 200x100 s=200

SS-01


aeroc classic 150 mm

SS-02

kipsplaat 2x 12,5 mm
teraskarkass/min.viil 70 mm
kipsplaat 2x 12,5 mm

SS-03


kar.lam. kirkas klaas 10+10 mm

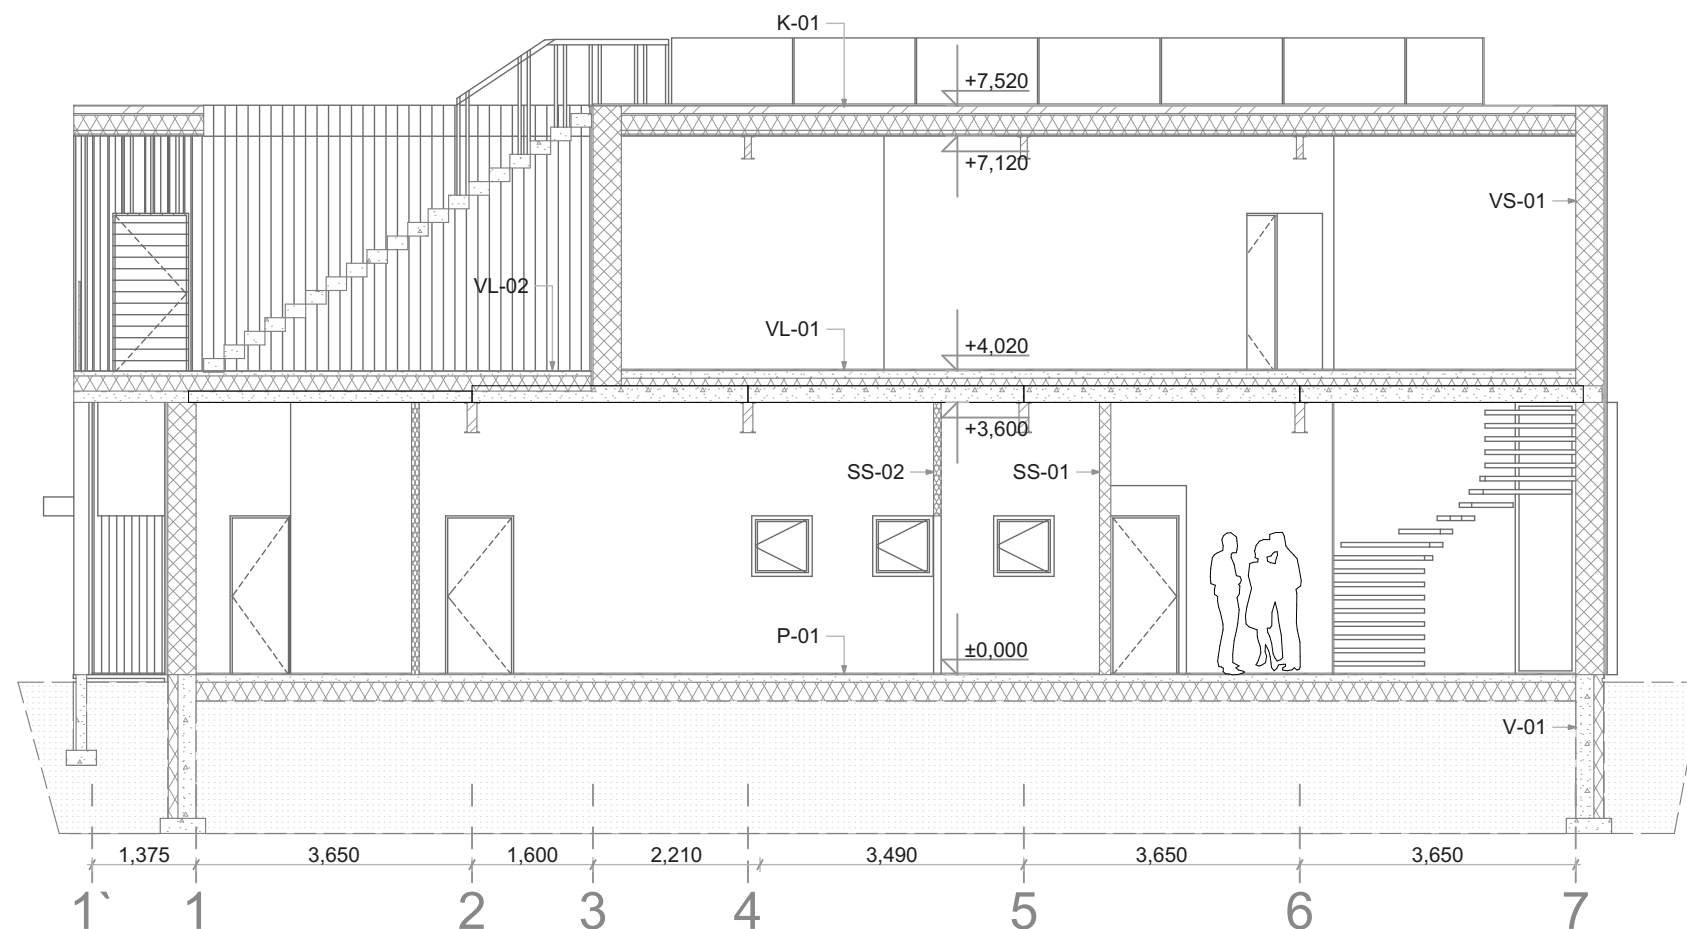

L-02

Lõige 2

1:100

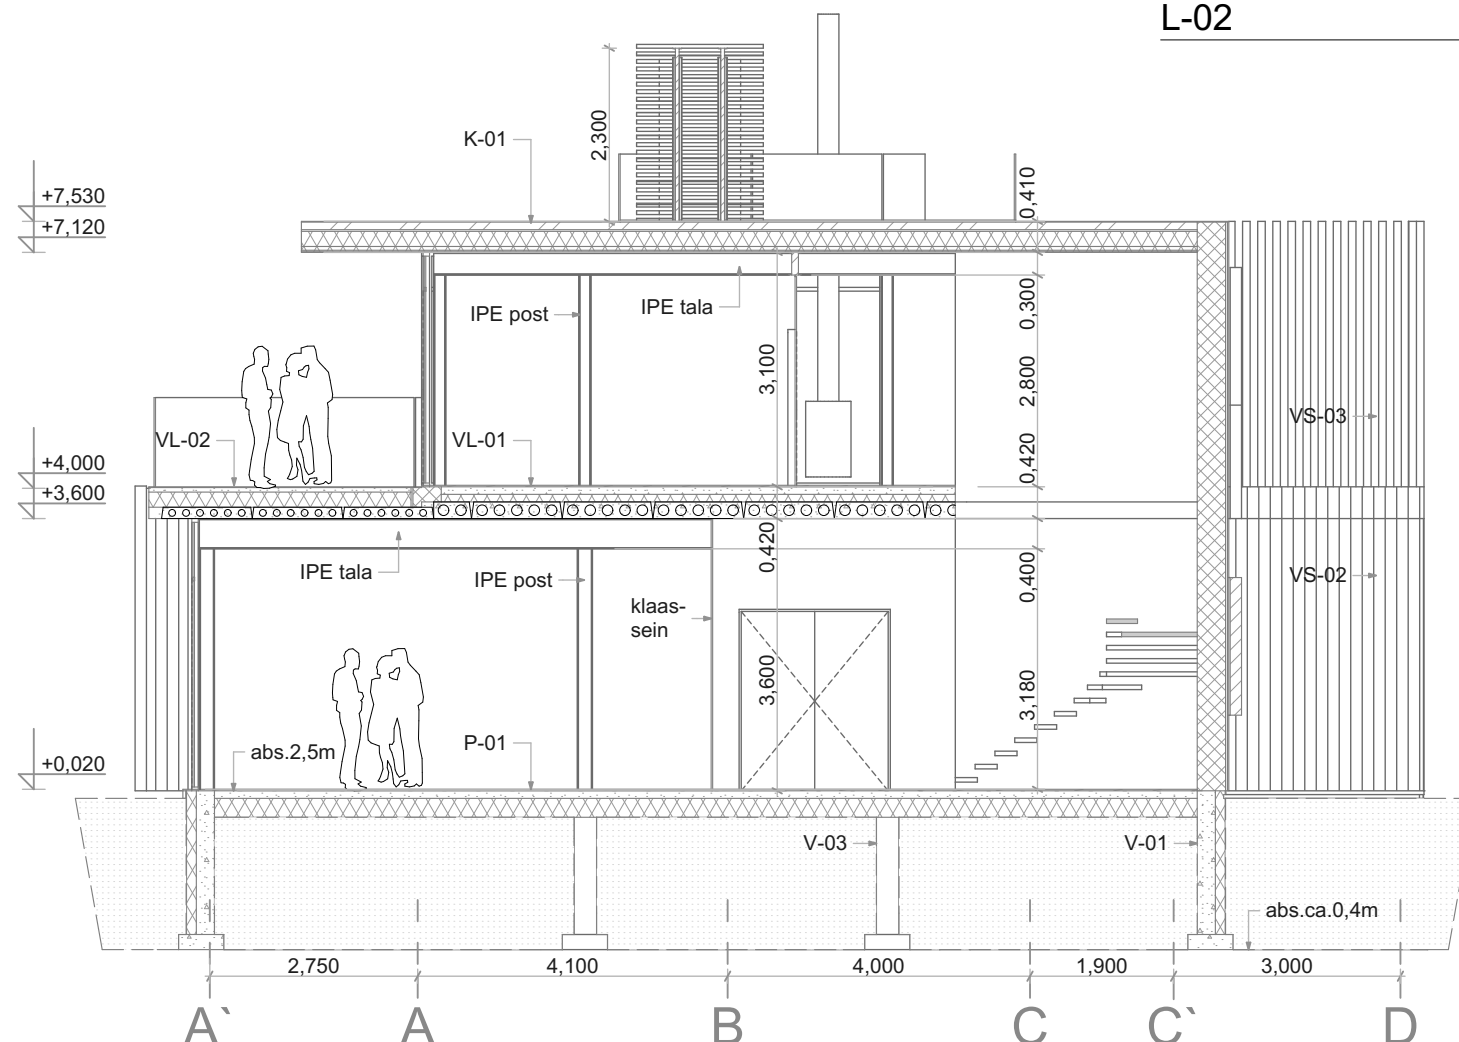

L-01

Lõige 1

1:100