


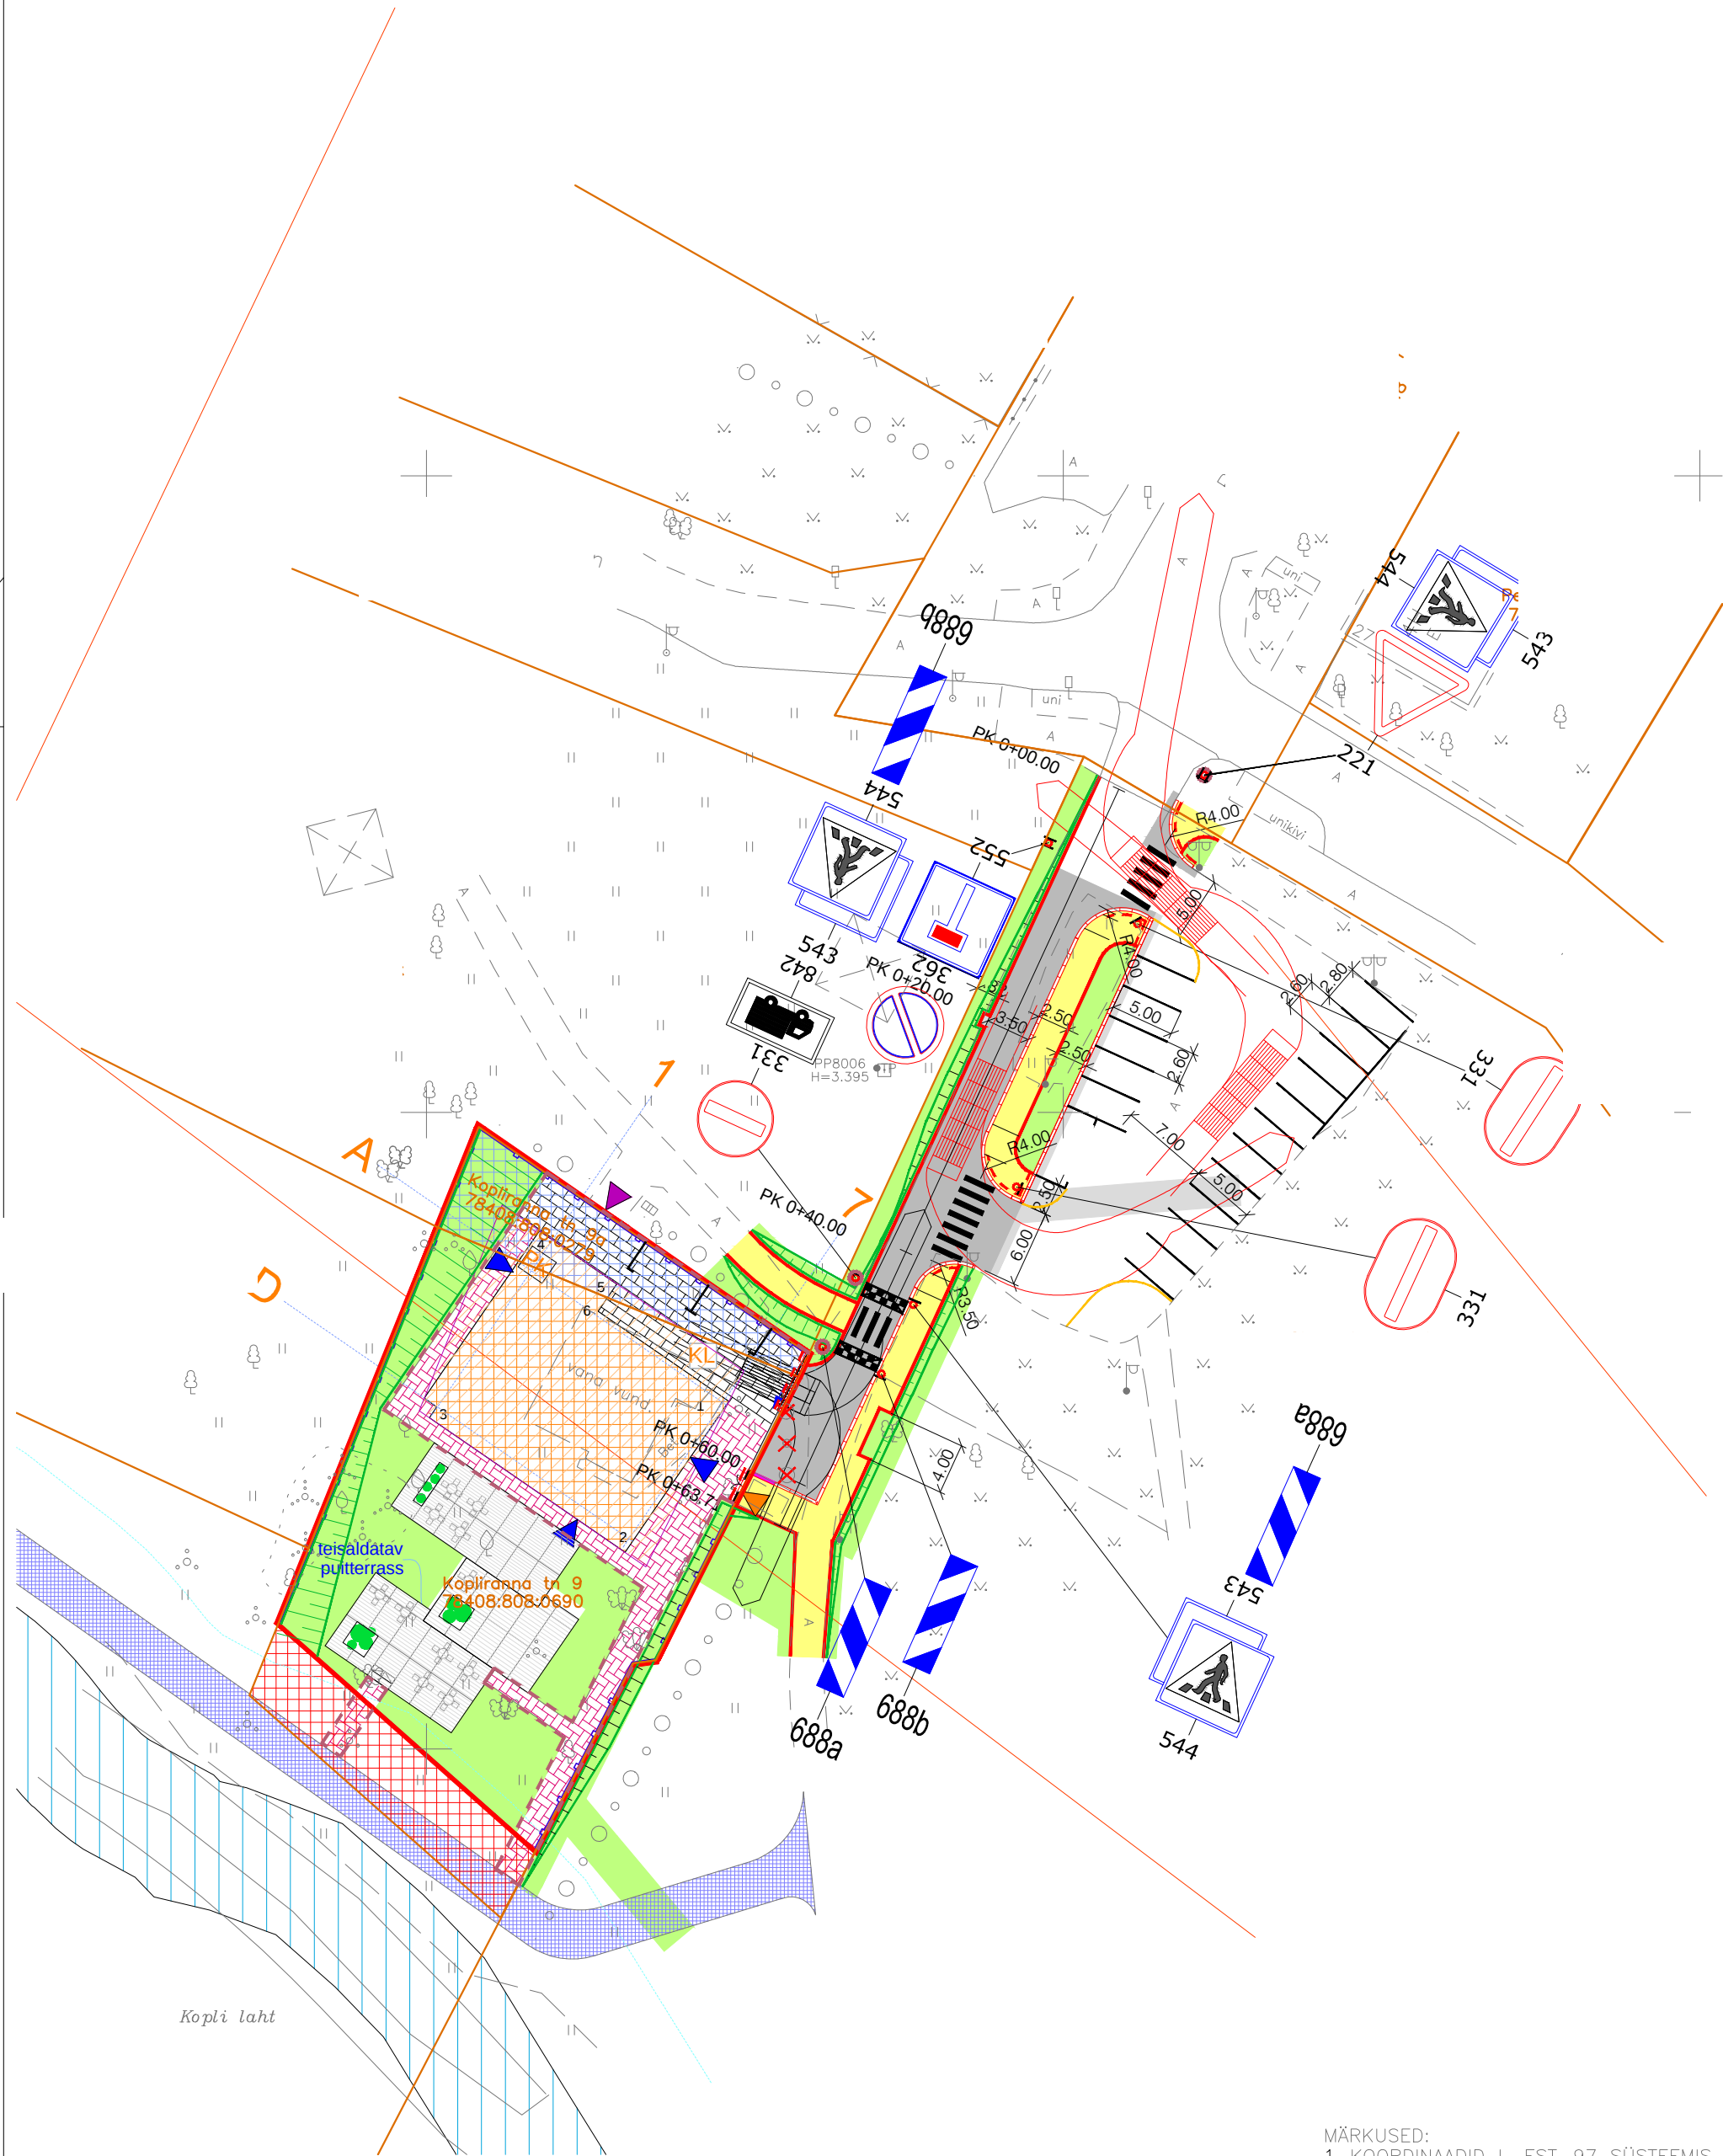

MÄRKUSED:
1. KOORDINAADID L-EST-97 SÜSTEEMIS, KÕRGUSED BALTI SÜSTEEMIS
2. KATASTRÜKSUSTE PIIRID, SAADUD TALLINNA LINNAPLANEERIMISE AMETIST SEISUGA 12.06.2015
3. KOOSKÕLASTUSTE KOOPIAD VAATA KÕIDETUD TOIMIKUST
4. KÕRGUSLIK SIDUMINE: PP8006 (H=3.395)

TINGMÄRGID

- OLEMASOLEVAD KINNISTU PIIRID
- PROJEKTEERITUD SÕIDUTEE BETOONÄÄREKIVI (h=12 cm)
- PROJEKTEERITUD SÕIDUTEE BETOONÄÄREKIVI (h=3 cm)
- PROJEKTEERITUD ASFALTKATTE SERV
- PROJEKTEERITUD SÕIDUTEE BETOONÄÄREKIVI (h=0)
- PROJEKTEERITUD KÖNNITEE ÄÄREKIVI (h=0 cm)
- PROJEKTEERITUD SÕIDUTEE ASFALTBETOOKKATE
- TAASTATAV SÕIDUTEE ASFALTBETOOKKATE
- PROJEKTEERITUD BETOONKIVISILLUTIS SÕIDUTEEL (TALOT MURUKIVI)
- PROJEKTEERITUD KÖNNITEE ASFALTBETOOKKATE
- PROJEKTEERITUD BETOONKIVISILLUTIS KÖNNITEEL
- PROJEKTEERITUD HALJASALA
- PROJEKTEERITUD NÕLV
- PROJEKTEERITUD NÕLV (KALLE 1:4)
- LIKVIDEERITAV OBJEKT
- PROJEKTEERITUD LIIKLUSMÄRGI POST
- PROJEKTEERITUD LIIKLUSMÄRGI POST TEISALDATAVAL ALUSEL
- PROJEKTEERITUD PARKIMISKOHAD
- PROJEKTEERITUD LIIKLUSMÄRK
- VÄIKEBUSSI ŠABLOON (l=6 m, v=0-15 km/h)
- PRÜGIAUTO ŠABLOON (l=9,45 m, v=0-15 km/h)

Tingmärgid - ASENDIPLAAN

- Hoonesatava krundi piir
- Hoonestusala (DP)
- Proj. hoone kontuur
- Perspektiivne kallasraja kergliiklustee (DP)
- Transportiliikluse piiramine
- Ajutine krunt pindalaga 155 m² vastavalt detailplaneerigu kallasraja tarbeks krundi moodustamise ettepanekule
- Liidetav krunt pindalaga 160 m² vastavalt detailplaneerigu kallasraja tarbeks krundi moodustamise ettepanekule
- Kallasrada 10 m (DP)
- VEEKAITSEVÕONDI PIIR 20 M VEEPIIRIST
- MERERANNA EHITUSKEELUVÕONDI PIIR 50 M VEEPIIRIST
- ÕHULIINI KAITSEVÕOND 25 m
- KL kauba laadimise ala
- P6 parkla kuuale sõiduautole (vastavalt DP)
- PK prügikonteinerite koht
- juurdepääs: olemasolev / projekteeritav / hoonesse
- projekteeritav aiapiire-teras
- projekteeritav aiapiire-monol.betoon
- projekteeritav jalgvärv ja autovärv
- Elektrilevi poolt paigaldatav elektri liitumiskilp

TEHNOVÕRKUDE KONTROLLIMINE

jrk.	ASUTUS	KUUPÄEV	Nr
1	ELEKTRILEVI OÜ	17.11.2015	6072981861
2	EESTI TELEKOM AS	18.11.2015	25520770
3	TALLINNA VESI-AS	21.10.2015	—
4	AS GAASIVÕRGUD	18.11.2015	1325