


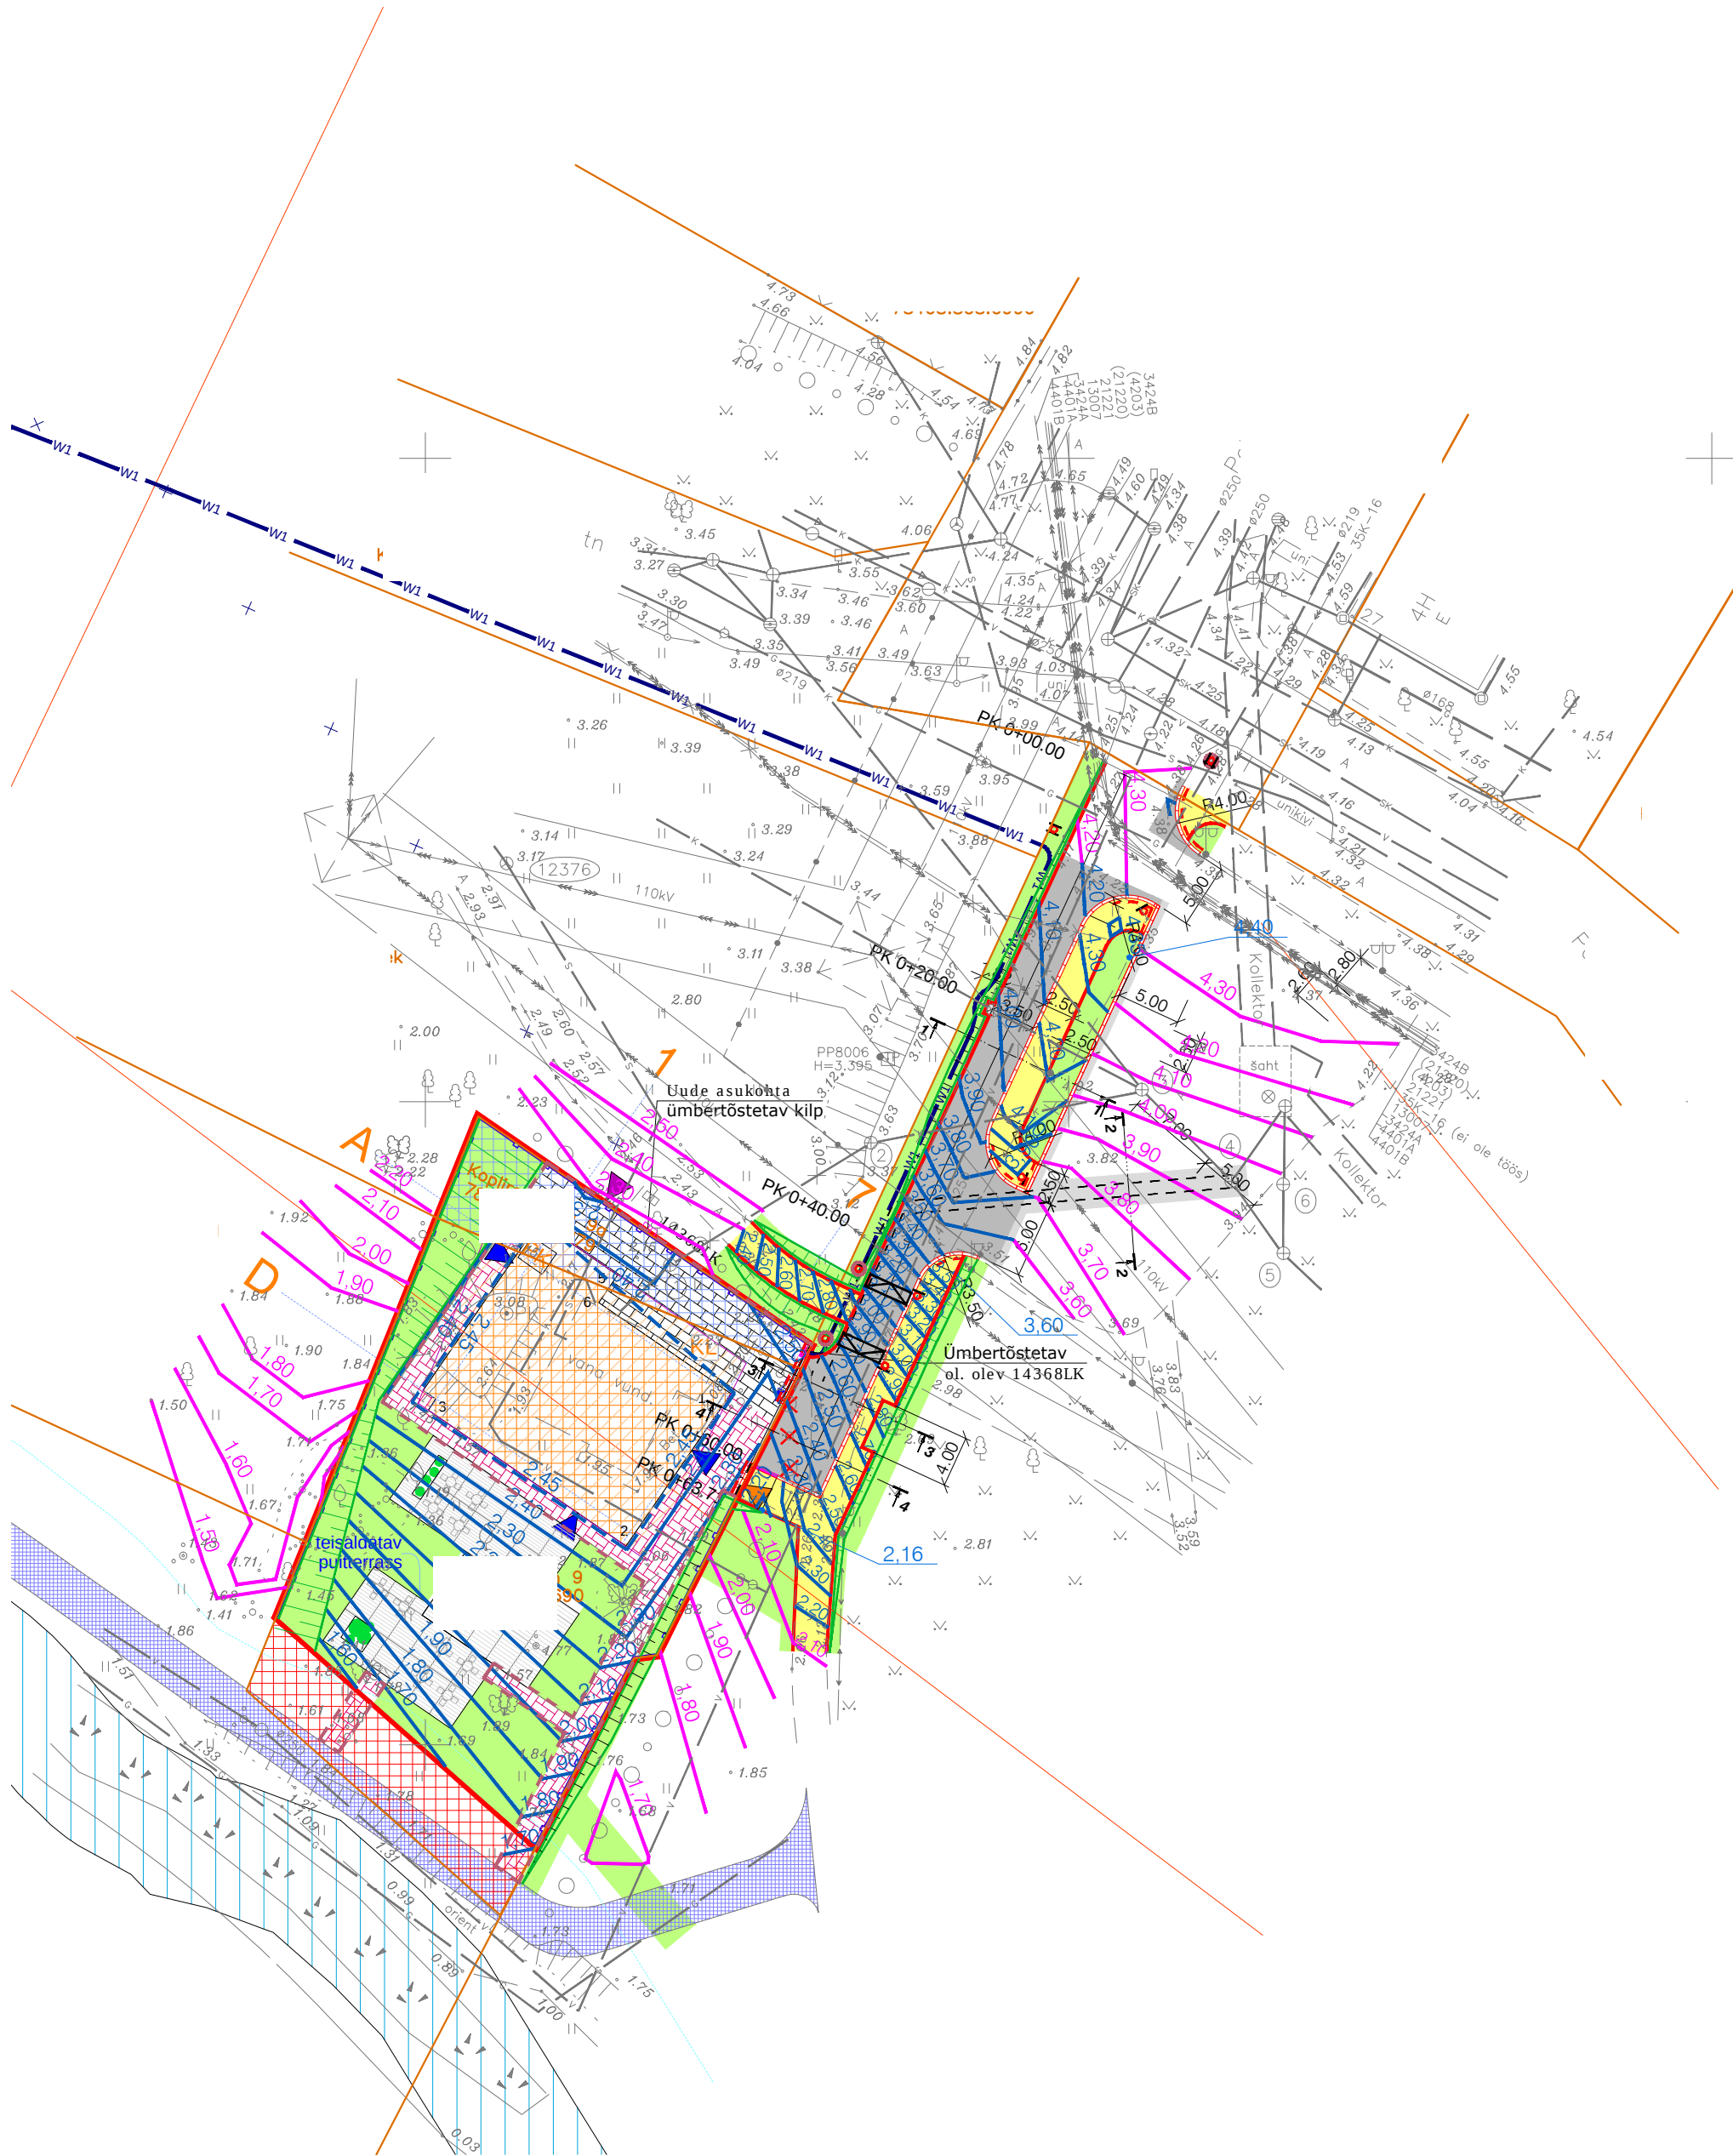

- TINGMÄRGID
- OLEMASOLEVAD KINNISTU PIIRID
 - PROJEKTEERITUD SÕIDUTEE BETOONÄÄREKIVI (h=12 cm)
 - PROJEKTEERITUD SÕIDUTEE BETOONÄÄREKIVI (h=3 cm)
 - PROJEKTEERITUD ASFALTKATTE SERV
 - PROJEKTEERITUD SÕIDUTEE BETOONÄÄREKIVI (h=0)
 - PROJEKTEERITUD KÖNNITEE ÄÄREKIVI (h=0 cm)
 - PROJEKTEERITUD SÕIDUTEE ASFALTBETOOKKATE
 - TAASTATAV SÕIDUTEE ASFALTBETOOKKATE
 - PROJEKTEERITUD BETOONKIVISILLUTIS SÕIDUTEEL (TALOT MURUKIVI)
 - PROJEKTEERITUD KÖNNITEE ASFALTBETOOKKATE
 - PROJEKTEERITUD BETOONKIVISILLUTIS KÖNNITEEL
 - PROJEKTEERITUD HALJASALA
 - PROJEKTEERITUD KAEVIKU PIIR
 - PROJEKTEERITUD NÕLV
 - PROJEKTEERITUD NÕLV (KALLE 1:4)
 - LIKVIDEERITAV OBJEKT
 - PROJEKTEERITUD LIIKLUSMÄRGI POST
 - PROJEKTEERITUD LIIKLUSMÄRGI POST TEISALDATAVAL ALUSEL
 - PROJEKTEERITUD KÕRGUSARV
 - PROJEKTEERITUD HORISONTAAL
 - OLEMASOLEV HORISONTAAL

- Tingmärgid - ASENDIPLAAN**
- Hoonetatava krundi piir
 - Hoonestusala (DP)
 - Proj. hoone kontuur
 - Perspektiivne kallasraja kergliiklustee (DP)
 - Transpordiliikluse piiramine
 - Ajutine krunt pindalaga 155 m² vastavalt detailplaneerigu kallasraja tarbeks krundi moodustamise ettepanekule
 - Liidetav krunt pindalaga 160 m² vastavalt detailplaneerigu kallasraja tarbeks krundi moodustamise ettepanekule
 - Kallasrada 10 m (DP)
 - VEEKAITSEVÕÕNDI PIIR 20 M VEEPIIRIST
 - MERERANNA EHITUSKEELUVÕÕNDI PIIR 50 M VEEPIIRIST
 - ÕHULIINI KAITSEVÕÕND 25 m
 - KL kauba laadimise ala
 - P6 parkla kuuete sõiduaule (vastavalt DP)
 - PK prügikonteinerite koht
 - juurdepääs: olemasolev / projekteeritav / hoonesse
 - projekteeritav aiapiire-terras
 - projekteeritav aiapiire-monol.betoon
 - projekteeritav jalgvärv ja autovärv
 - Elektrilevi poolt paigaldatav elektri liitumiskilp

TEHNOVÕRKUDE KONTROLLIMINE

jrk.	ASUTUS	KUUPÄEV	Nr
1	ELEKTRILEVI OÜ	17.11.2015	6072981861
2	EESTI TELEKOM AS	18.11.2015	25520770
3	TALLINNA VESI AS	21.10.2015	—
4	AS GAASIVÕRGUD	18.11.2015	1325

MÄRKUSED:
1. KOORDINAADID L-EST-97 SÜSTEEMIS, KÕRGUSED BALTI SÜSTEEMIS
2. KATASTRIRÜKSUSTE PIIRID, SAADUD TALLINNA LINNAPLANEERIMISE AMETIST SEISUGA 12.06.2015
3. KOOSKÖLASTUSTE KOPIAD VAATA KÕIDETUD TOIMIKUST
4. KÕRGUSLIK SIDUMINE: PP8006 (H=3.395)