


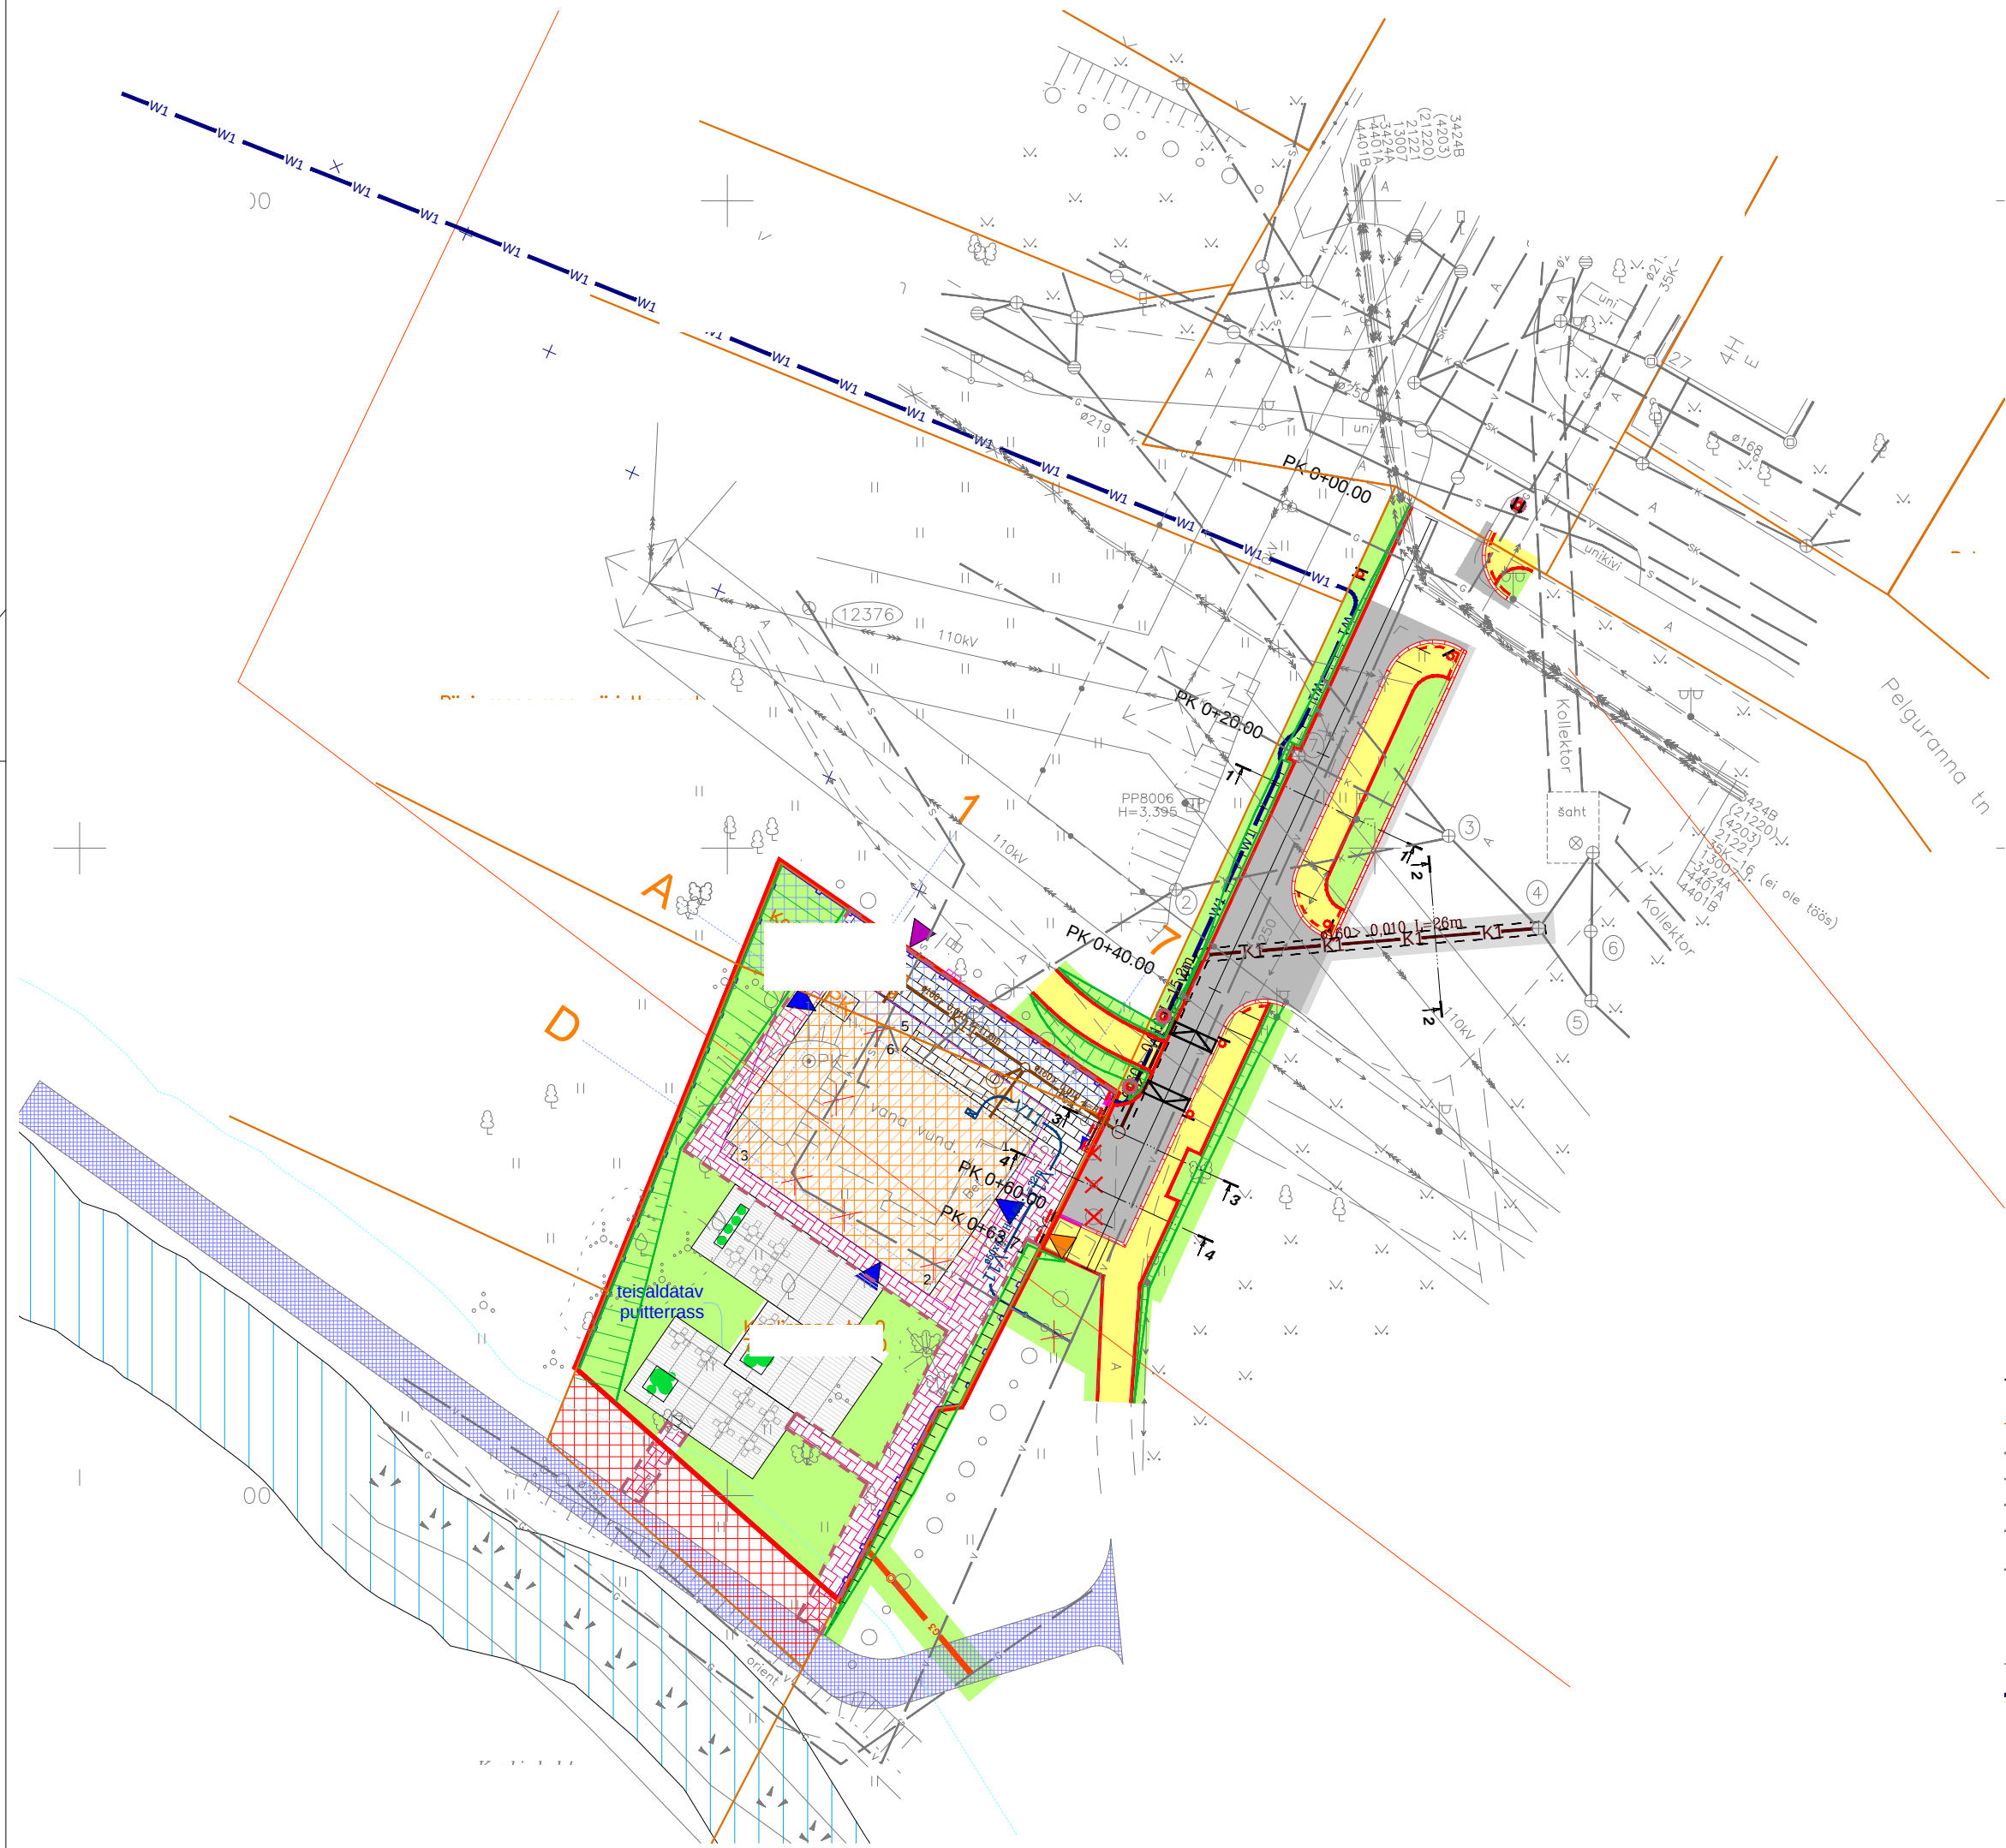

- TINGMÄRGID
- OLEMASOLEVAD KINNISTU PIIRID
 - PROJEKTEERITUD SÕIDUTEE BETOONÄÄREKIVI (h=12 cm)
 - PROJEKTEERITUD SÕIDUTEE BETOONÄÄREKIVI (h=3 cm)
 - PROJEKTEERITUD ASFALTKATTE SERV
 - PROJEKTEERITUD SÕIDUTEE BETOONÄÄREKIVI (h=0)
 - PROJEKTEERITUD KÖNNITEE ÄÄREKIVI (h=0 cm)
 - PROJEKTEERITUD SÕIDUTEE ASFALTBETOONKATE
 - TAASTATAV SÕIDUTEE ASFALTBETOONKATE
 - PROJEKTEERITUD BETOONKIVISILLUTIS SÕIDUTEEL (TALOT MURUKIVI)
 - PROJEKTEERITUD KÖNNITEE ASFALTBETOONKATE
 - PROJEKTEERITUD BETOONKIVISILLUTIS KÖNNITEEL
 - PROJEKTEERITUD HALJASALA
 - PROJEKTEERITUD KAEVIKU PIIR
 - PROJEKTEERITUD NÖLV
 - PROJEKTEERITUD NÖLV (KALLE 1:4)
 - LIKVIDEERITAV OBJEKT

- Tingmärgid - ASENDIPLAAN
- Hoonestatava krundi piir
 - Hoonestusala (DP)
 - Proj. hoone kontuur
 - Perspektiivne kallasraja kergliiklustee (DP)
 - Transpordiliikluse piiramine
 - Ajutine krunt pindalaga 155 m² vastavalt detailplaneerigu kallasraja tarbeks krundi moodustamise ettepanekule
 - Liidetav krunt pindalaga 160 m² vastavalt detailplaneerigu kallasraja tarbeks krundi moodustamise ettepanekule
 - Kallasrada 10 m (DP)
 - VEEKAITSEVÕÕNDI PIIR 20 M VEEPIIRIST
 - MERERANNA EHITUSKEELUVÕÕNDI PIIR 50 M VEEPIIRIST
 - ÕHULIINI KAITSEVÕÕND 25 m
 - KL kauba laadimise ala
 - P6 parkla kuuetele sõiduautole (vastavalt DP)
 - PK prügikonteinerite koht
 - juurdepääs: olemasolev / projekteeritav / hoonesse
 - projekteeritav aiapiire-teras
 - projekteeritav aiapiire-monol.betoon
 - projekteeritav jalgvärv ja autovärv
 - Elektrilevi poolt paigaldatav elektri liitumiskilp

- Tingmärgid (PLUVO OÜ, PL1A4-70-119)
- Kinnistu piir
 - Ol. olev kanalisatsioon
 - Ol. olev gaasitoru
 - Ol. olev sidekanalisatsioon
 - Ol. olev madalpinge kaabel
 - Ol. olev kõrgepingeliini mast
 - Ol. olev tänavavalgustuse õ/l mast
 - Ol. olev liitumiskilp/jaotuskilp
 - Likvideeritav madalpinge kaabel
 - Projekteeritav madalpinge kaabelliin
 - ol.oleva mp.kaabli asendamiseks
 - Ümbertõstetav liitumiskilp (piirdeaia sees)

- PROJEKTEERITAV TORUSTIK (GS PROJEKTI OÜ, 16020 - GA):
- Plan. olmekanalisatsiooni torustik
 - Plan. tehnoloogilise kanalisatsiooni torustik
 - Plan. veevarustuse torustik
 - Plan. rasvapüüduuri õhutustoru
 - Proj. gaasitorustik kuni 2bar B-kate-gooria
 - Plan. madalpinge kaabelliin
 - ol.oleva mp.kaabli asendamiseks

MÄRKUSED:

- KOORDINAADID L-EST-97 SÜSTEEMIS, KÕRGUSED BALTI SÜSTEEMIS
- KATASTRIRIIGISÜSTEEMI PIIRID, SAADUD TALLINNA LINNAPLANEERIMISE AMETIST SEISUGA 12.06.2015
- KOOSKÖLASTUSTE KOOPIAD VAATA KÕIDETUD TOIMIKUST
- KÕRGUSLIK SIDUMINE: PP8006 (H=3,395)

TEHNOVÕRKUDE KONTROLLIMINE

jrk.	ASUTUS	KUUPÄEV	Nr
1	ELEKTRILEVI OÜ	17.11.2015	6072981861
2	EESTI TELEKOM AS	18.11.2015	25520770
3	TALLINNA VESI AS	21.10.2015	—