



Veesisend $\varnothing 50 \times 4,6$ PN10
Edasi vt. joonis VKK-1

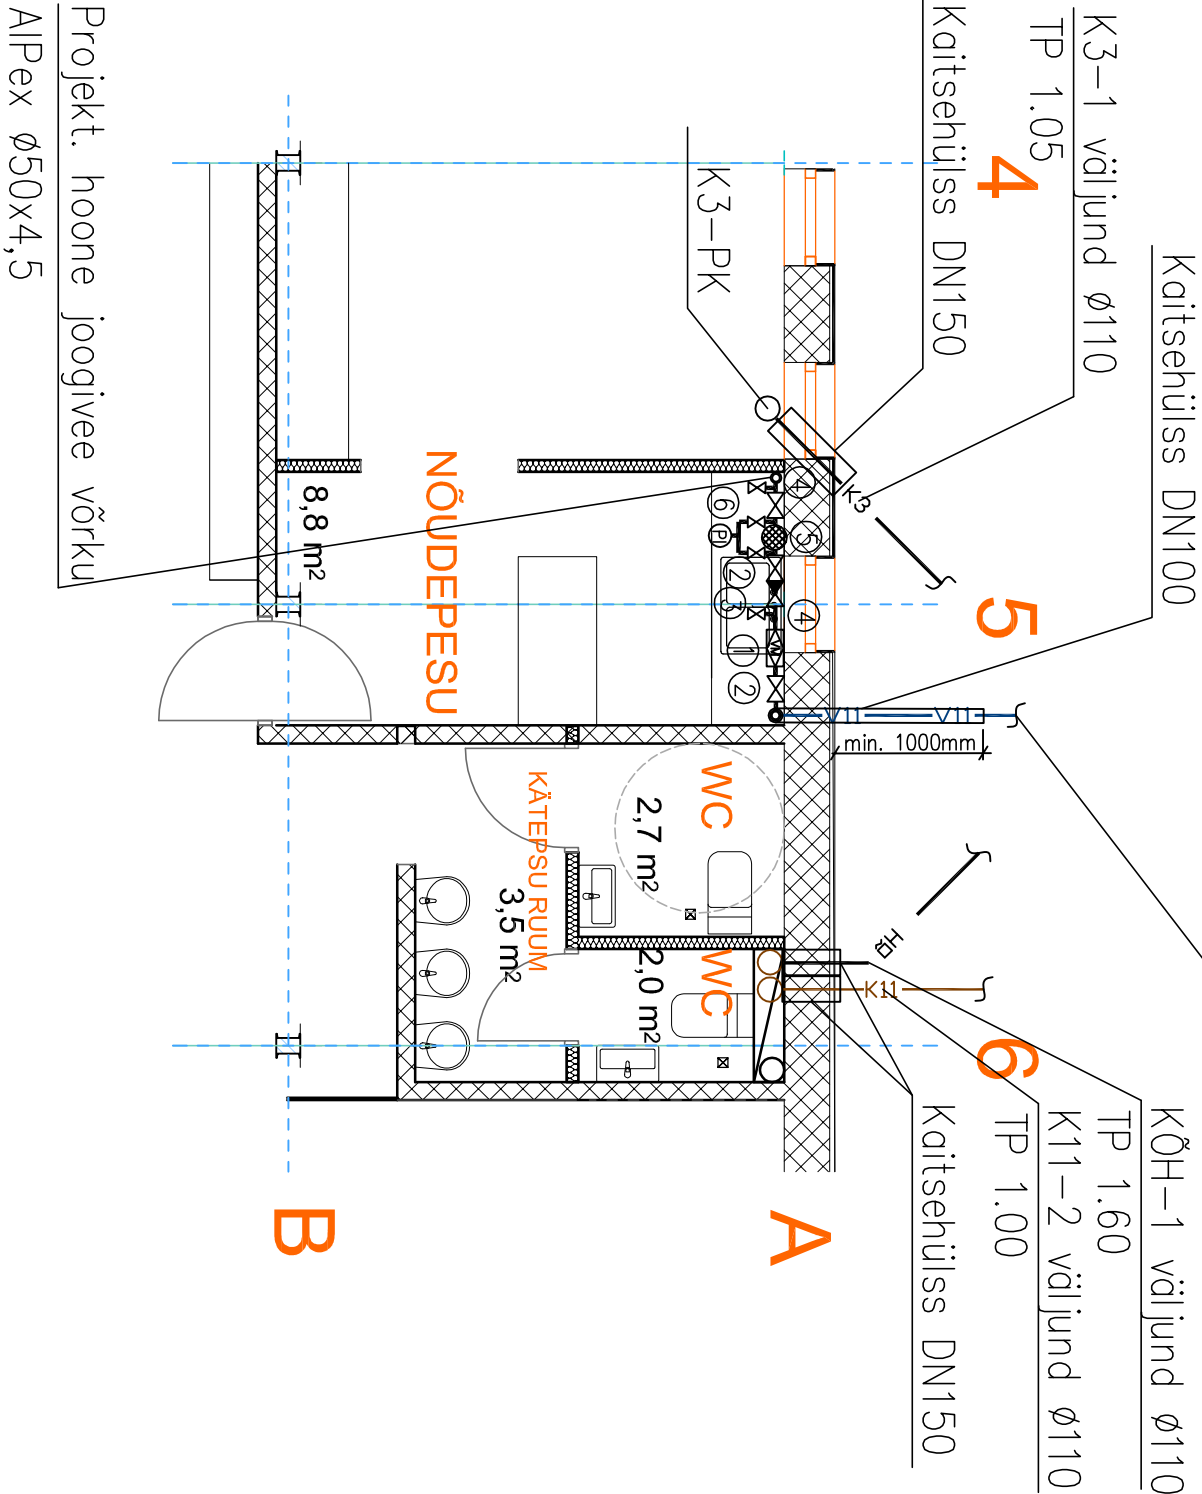

VEEMÕÕDUSÕLME SKEEM

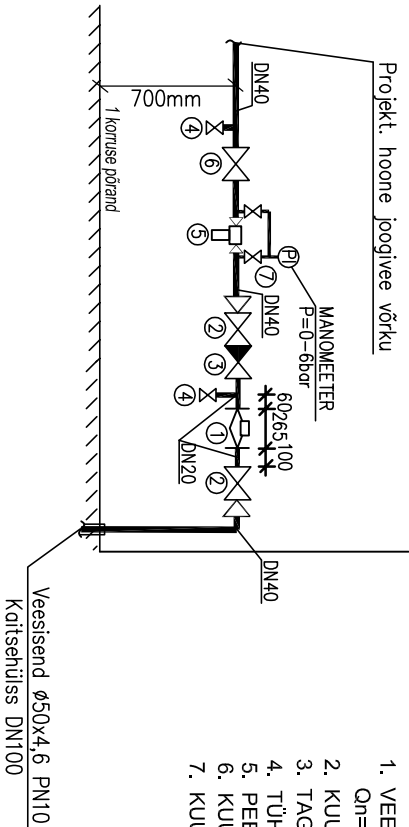

EKSPLIKATSIOON

- VEEARVESTI DN20 (PEAVEEMÕÕTJA 190mm)
Qn=2,5m³/h, PN 1MPa + KONSOOL 265mm
- KUULKRAAN DN20
- TAGASILÕÖGIKLAPP DN20
- TÜHJENDUSKRAAN DN15
- PEENFILTER DN40 (nt. FF06 1 1/2" Honeywell)
- KUULKRAAN DN40
- KUULKRAAN DN15

MÄRKUSED

- VEEARVESTI KINNITUSKONSOOL MAANDADA.
- VEEARVESTITE PAIGALDAMISEL JUHINDUTAKSE ARVESTITE VALMISTAJATEHASE SOOVITUSTEST.
- VEESISENDI HÜLSI OTSAD TEOSTADA VETTPIDAVALT (VÄLJASPOOLT)
- VEEMÕÕDUSÕLME VÄLJAHEITAMISEL VÕIB KASUTADA ENNE VEEARVESTIT AINULT MITTELAHTIVÕETAVAD LIIDSEID (ELEKTRIKEEVISLIITMIKUD).

TIGMÄRGID

- K11 — Proj. olmekanalisatsiooni torustik
- K3 — Proj. tehnoloogilise kanalisatsiooni torustik(rasvasisaldusega reovesi)
- BH — Proj. rasvapüüduuri õhutustorustik
- V11 — Proj. veevarustuse torustik
- PK Puhastuskorv