


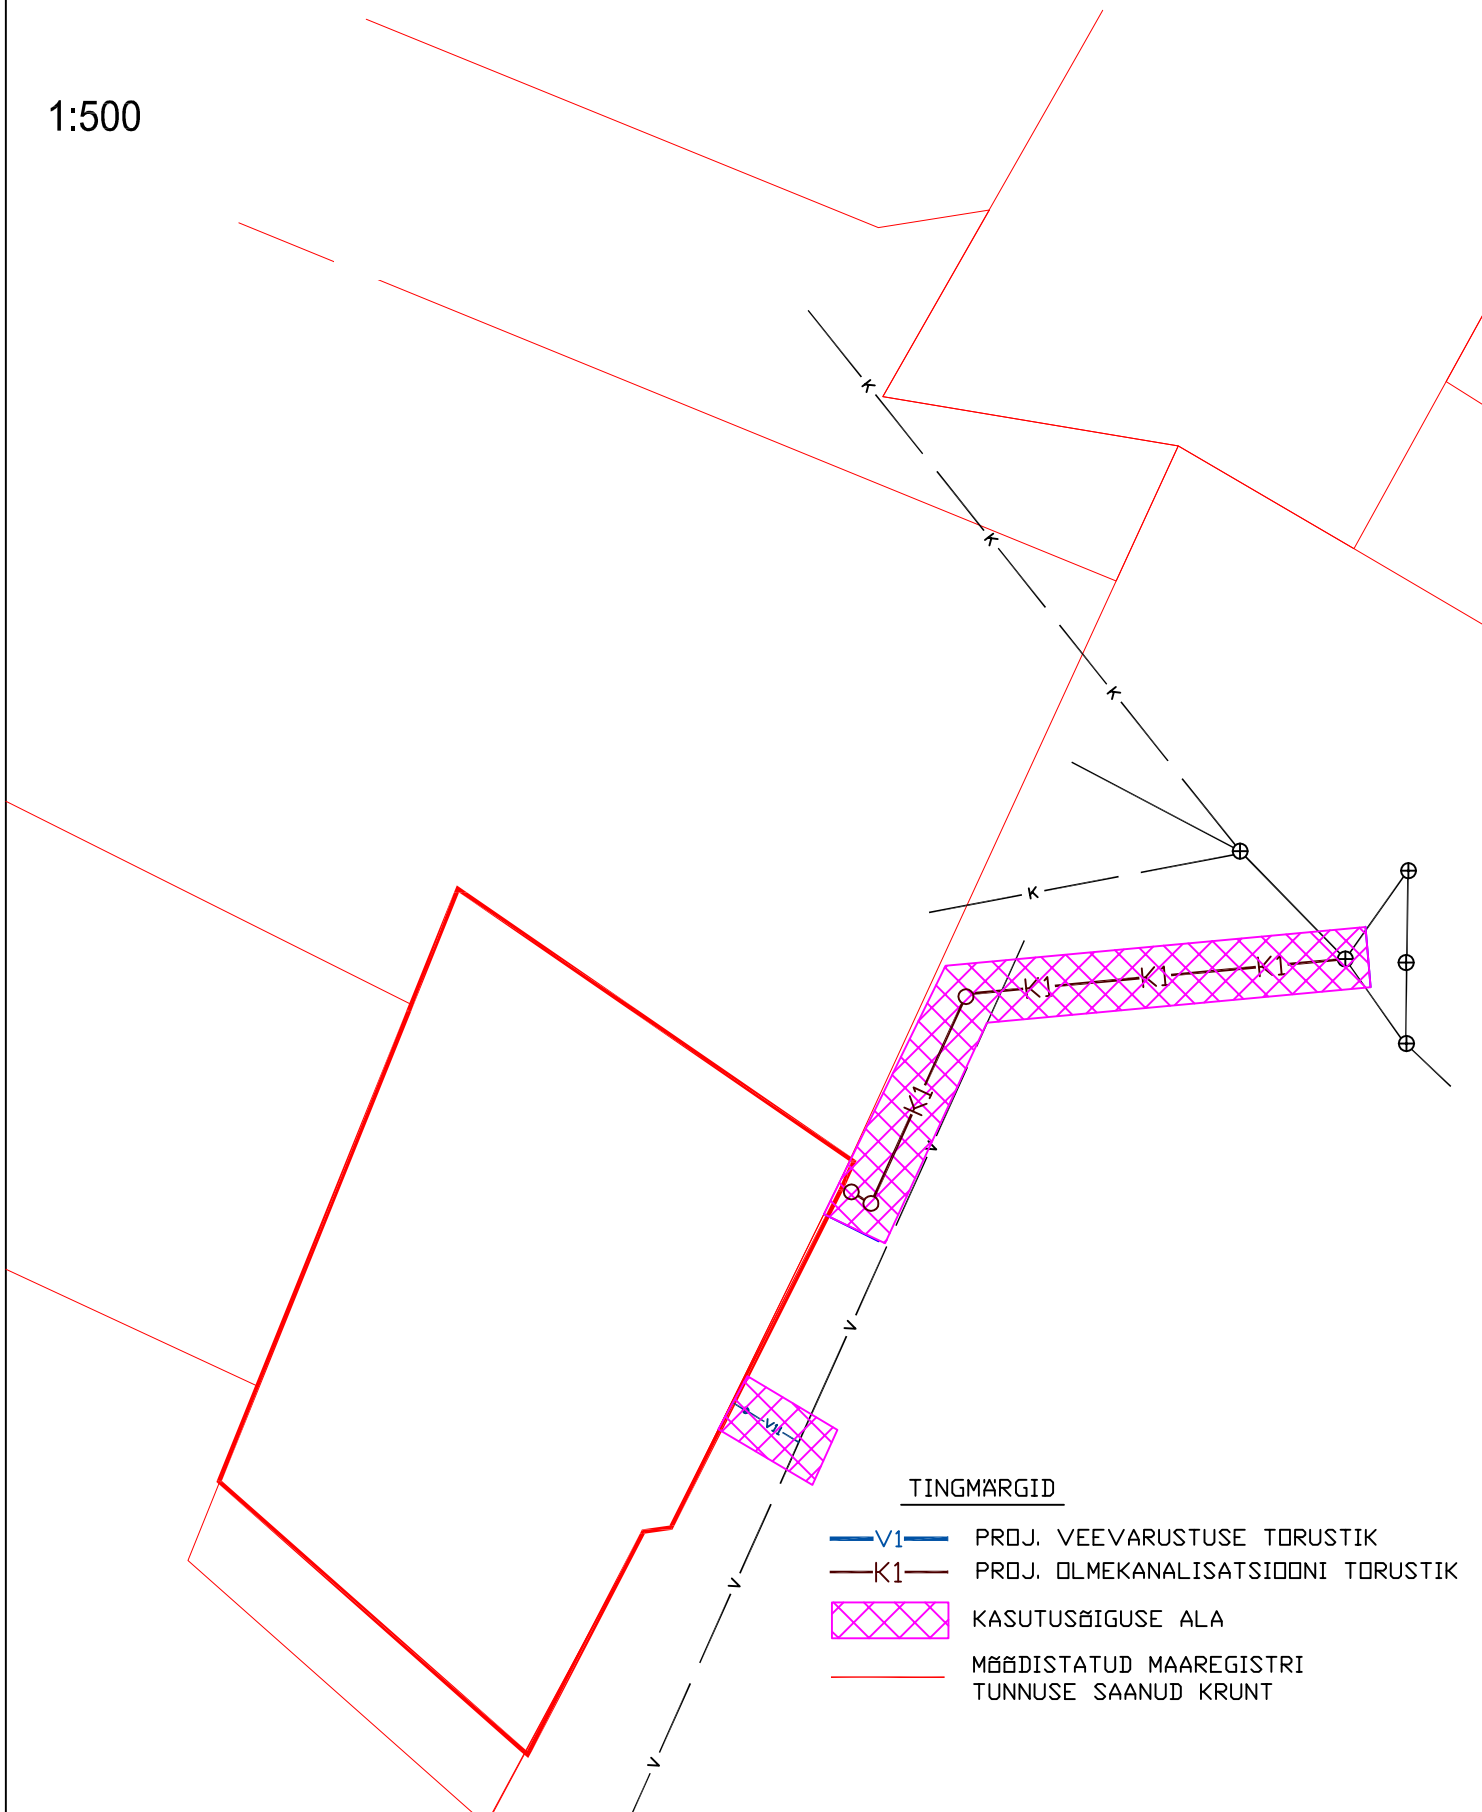

Rajatise tehnilised andmed:

Kasutusõiguse ala (veetoru): 28,2 m²

Kasutusõiguse ala (kanalisatsioon): 178 m²

Projekteeritava veevarustuse toru pikkus kaitsevööndi ulatuses: 5,1 m

Kaitsevööndi laius veevarustuse torustiku teljest 2 m mõlemale poole.

Projekteeritava olmekanaliseeritavatorustiku pikkus kaitsevööndi ulatuses: 42,5 m

Kaitsevööndi laius kanalisatsioonitorustiku teljest 2 m mõlemale poole.